




INAQUADRAMENTO PLANIMETRICO - SCALA 1:2000

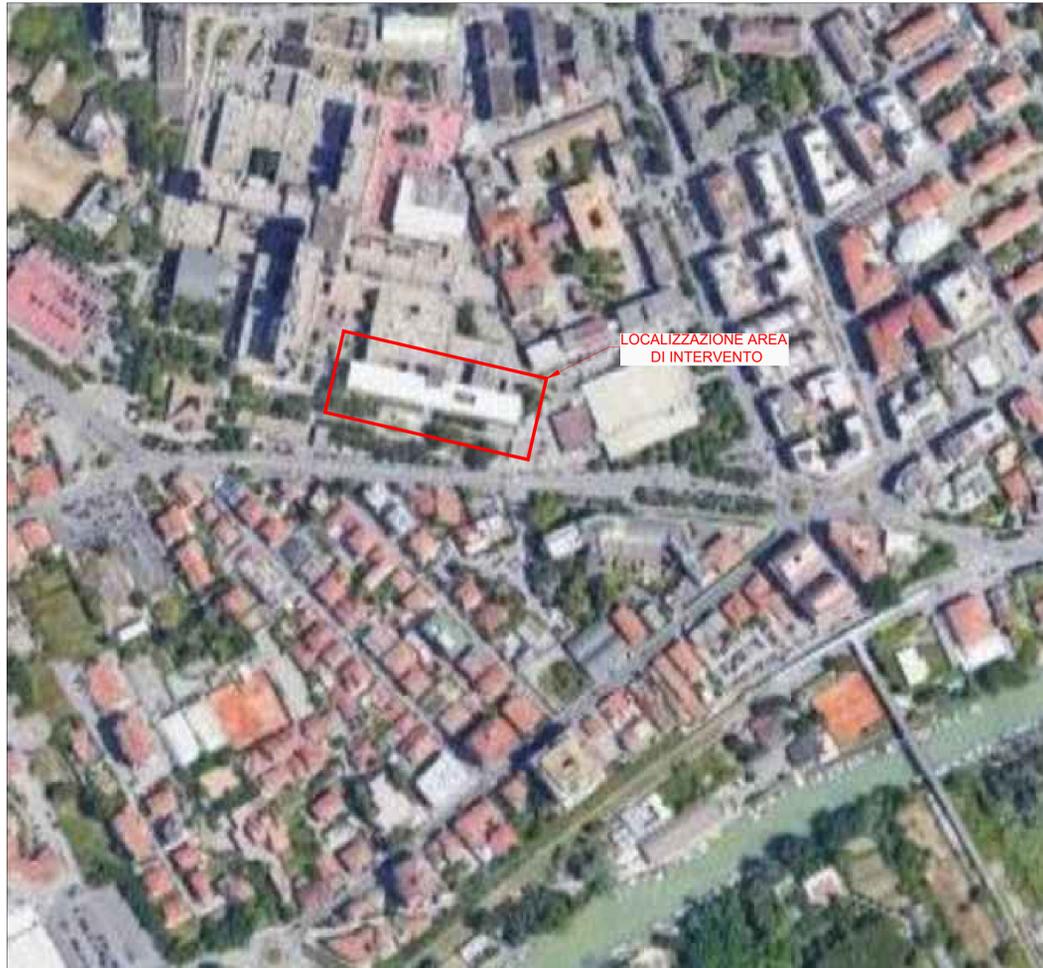

STRALCIO CARTOGRAFICO - SCALA 1:2000

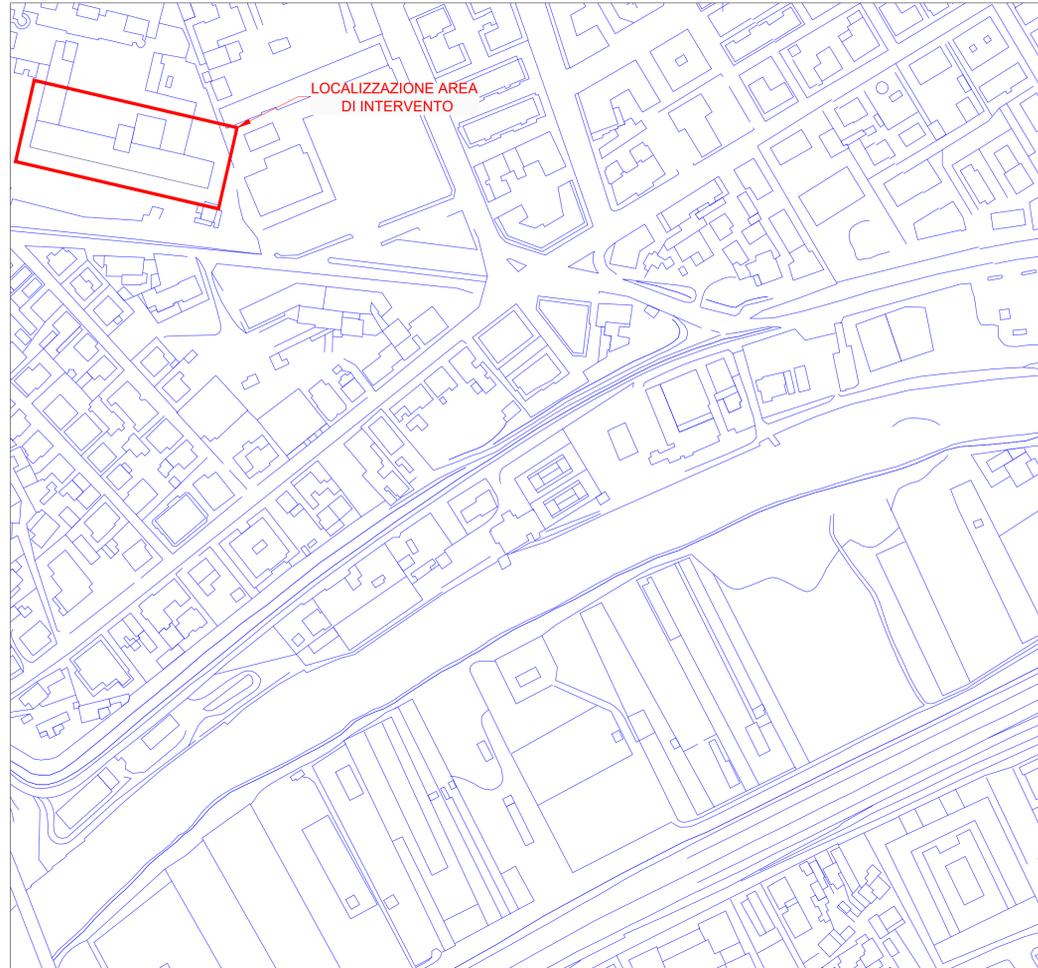

PIANTA PIANO TERRA PRESIDIO OSPEDALIERO - SCALA 1:1000

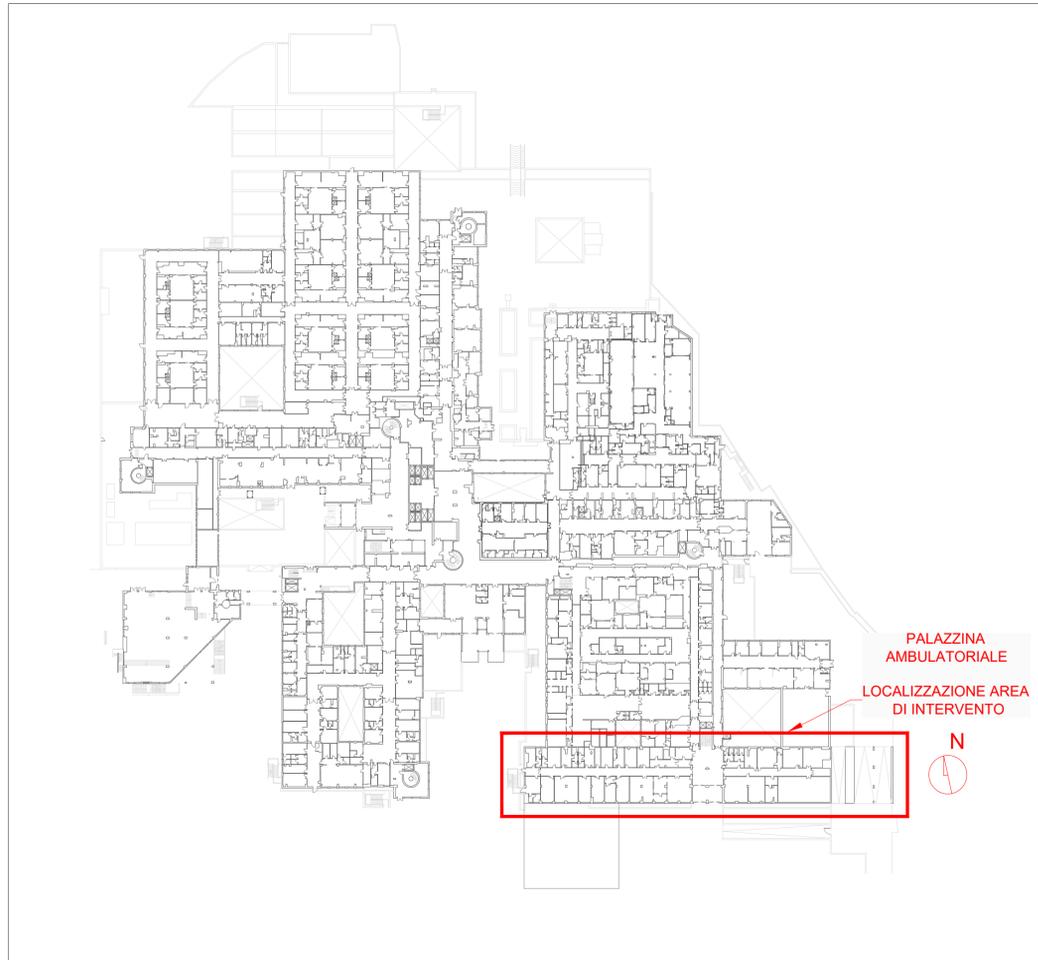

AZIENDA U.S.L. DI PESCARA
Via Renato Paolini n° 68 - 65124 Pescara
C.F./P.IVA 01397530682
Tel. 085 4253147 / Fax. 085 4253134
U.O.S.D. Progettazioni e Nuove Realizzazioni

PROGETTO ESECUTIVO

Lavori di ristrutturazione della sala di criobiologia dell'U.O.C. SIMT e Laboratorio di Ematologia e della UOSD Istituto dei Tessuti e Biobanche - Cell Factory, afferenti al Dipartimento di Ematologia, Medicina Trasfusionale e Biotecnologie - P.O. di Pescara.

GRUPPO DI LAVORO:



ARKING CONSULTING di Mannocchi Franco & C. s.r.l.
ing. Franco Mannocchi
ing. Luigi Mannocchi
arch. Cecilia Mannocchi

IL RESPONSABILE DEL PROCEDIMENTO:

Ing. Luigi Lauriola
ASSISTENTE AL RUP:
Geom. Achille De Flavio

ELABORATI GRAFICI

ELABORATO:

**PROGETTO ARCHITETTONICO:
INQUADRAMENTO URBANISTICO**

**TAV.
AR-01**

SCALA:
varie

NOME FILE:

867 - INQUADRAMENTO URBANISTICO.dwg

DATA:

Maggio 2020

REV.	DESCRIZIONE	DATA	REDATTO	VERIFICATO	APPROVATO

Tutti i diritti sono riservati. I diritti di riproduzione e di adattamento totale e parziale e con qualsiasi mezzo come copie fotostatiche, microfilm e elaborazione con sistemi elettronici sono riservati e richiedono autorizzazione.