


TELAIO 1

TELAIO 2

TELAIO 3

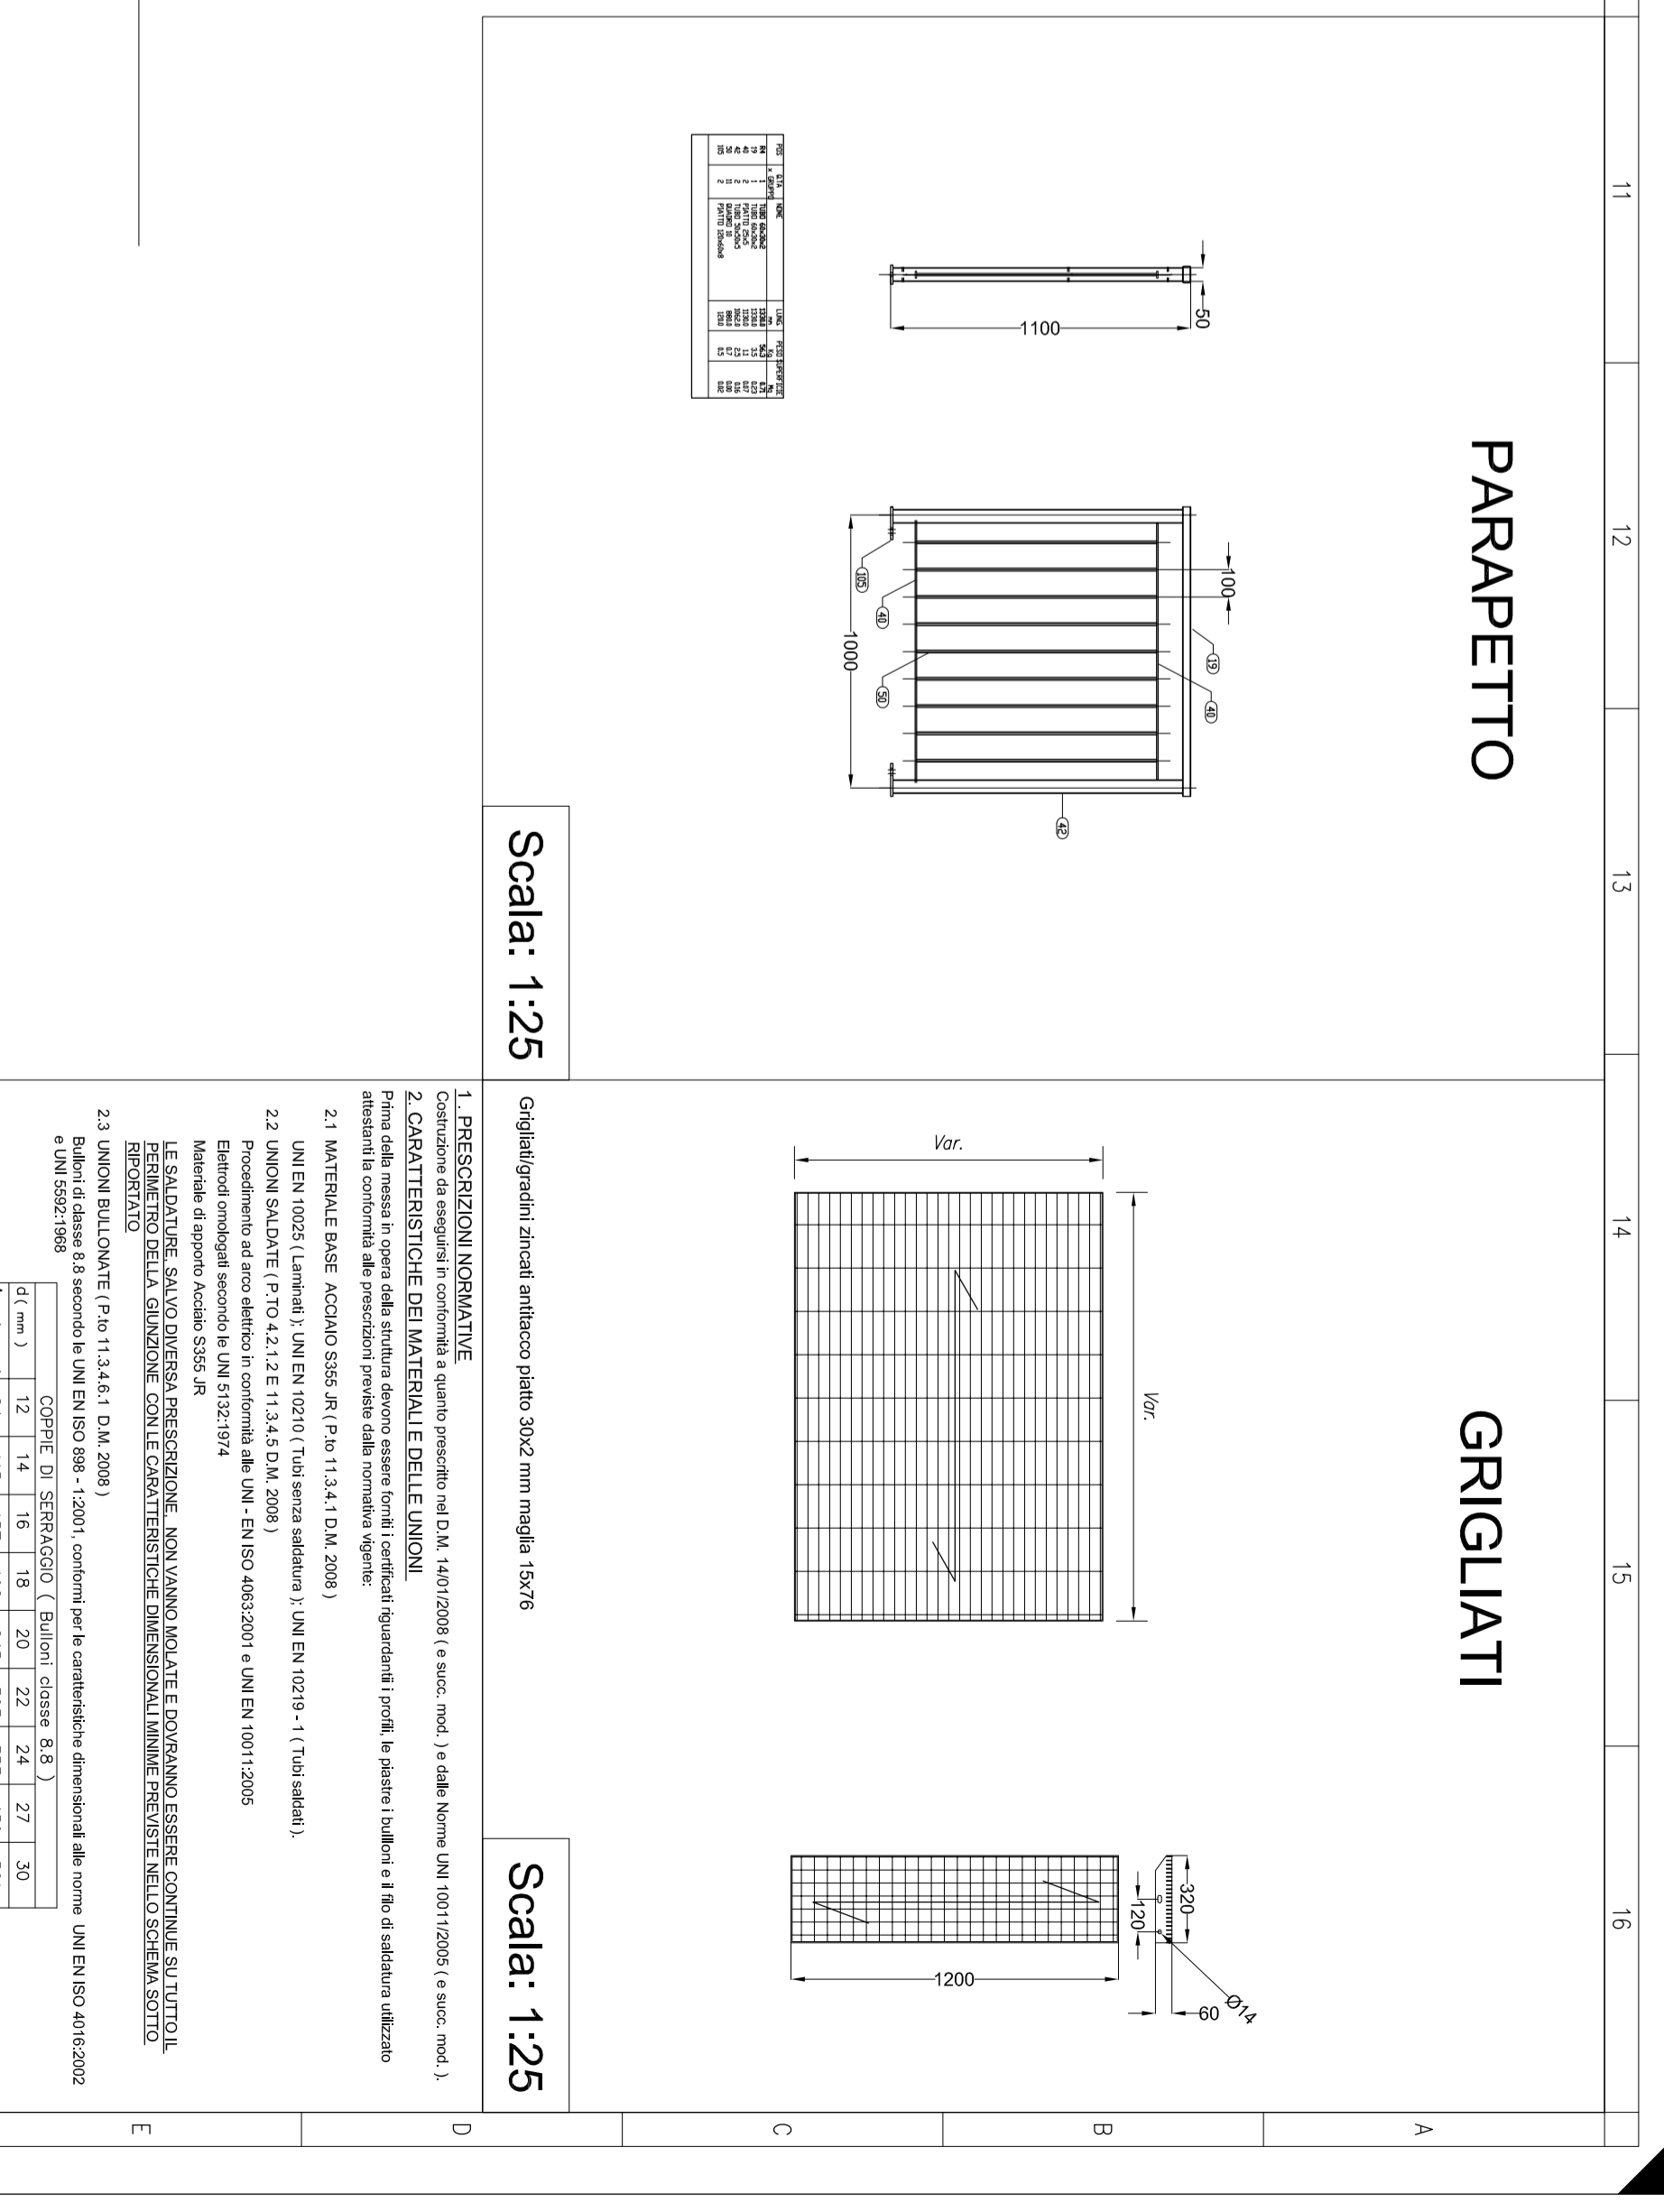

PARAPETTO

GRIGLIATI

Scala: 1:25

Scala: 1:25

1. PRESCRIZIONI NORMATIVE

1.1. Conoscere ed eseguire in conformità a quanto prescritto nel D.M. 14/10/2008 (e succ. mod.) e nelle Norme UNI 10171/2005 (e succ. mod.) 1.2. ADOSSAMENTI E STRUTTURE DI FONDELLA E DELLA CANTIERA

1.3. Adossamenti e strutture di fondazione: conoscere ed eseguire in conformità alle prescrizioni previste dalla normativa applicata.

2.1. MATERIELE BASE: ACCIAIO S235 JR (F. 1.1.3.4.1 D.M. 2008)

2.2. UNIONI SALDATE (P. 7.0.4.2.2 E 11.3.4.5 D.M. 2008)

2.3. UNIONI BULLONATE (F. 10.1.3.4.6.1 D.M. 2008)

2.4. MATERIELE DI ARMATURA: ACCIAIO S235 JR (F. 1.1.3.4.1 D.M. 2008)

2.5. MATERIELE DI ARMATURA: ACCIAIO S235 JR (F. 1.1.3.4.1 D.M. 2008)

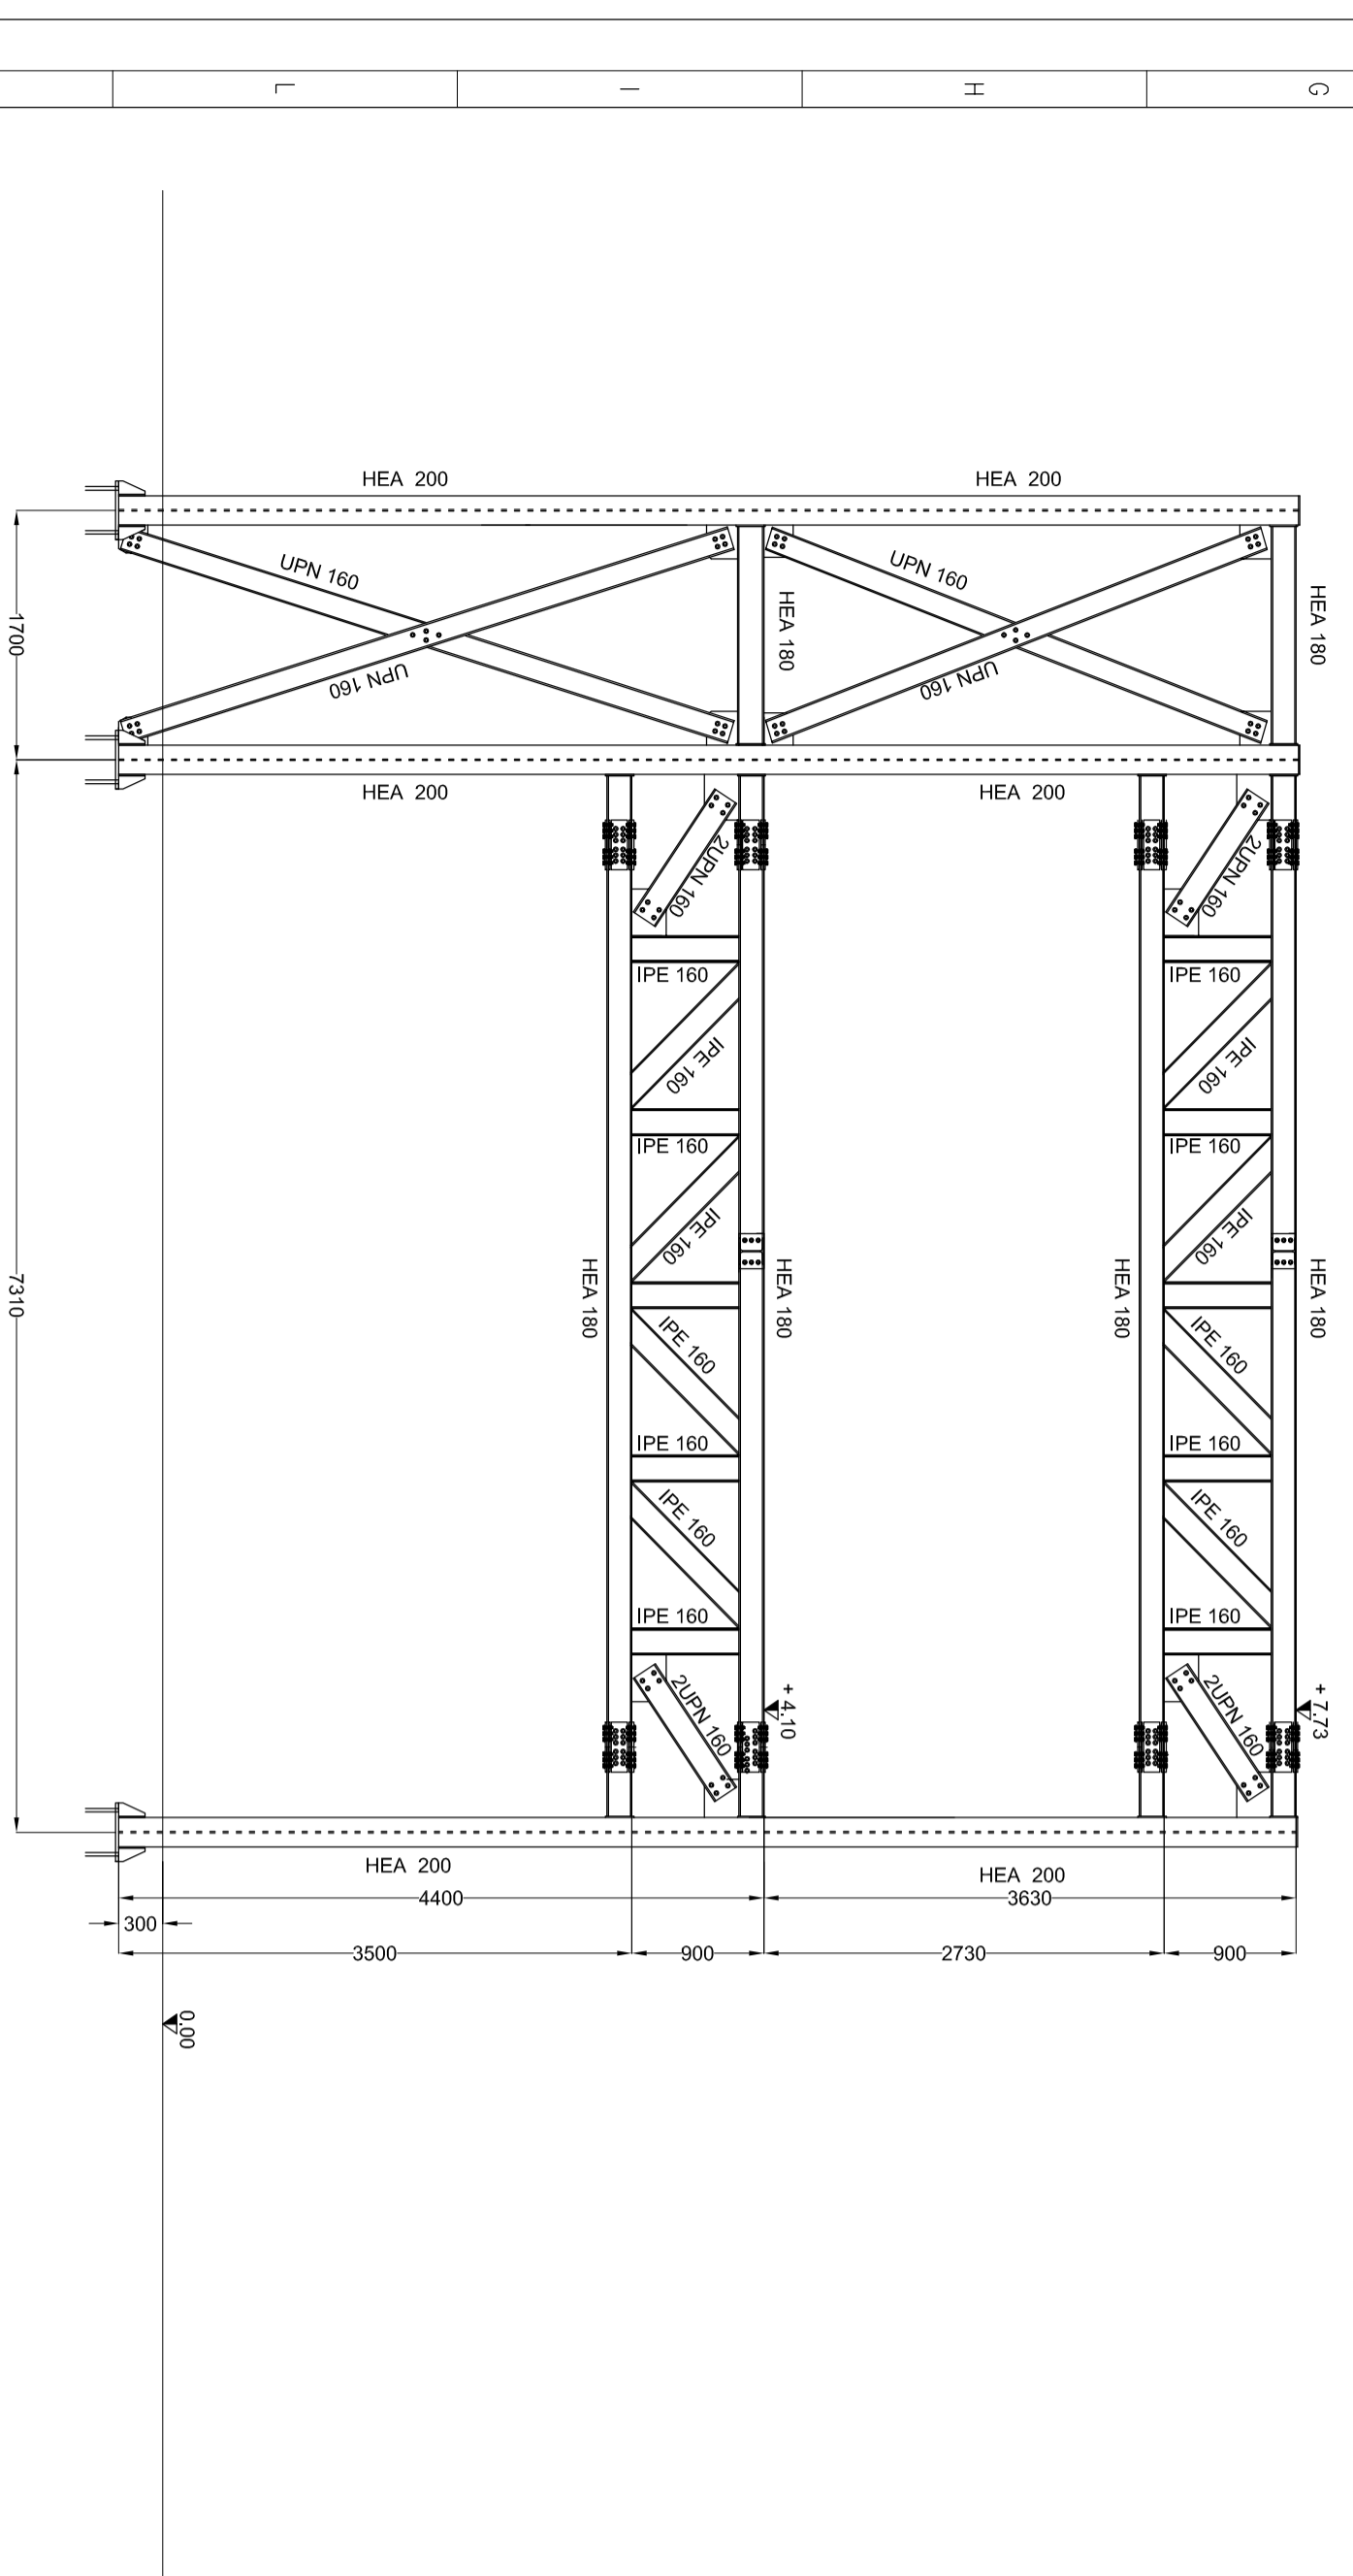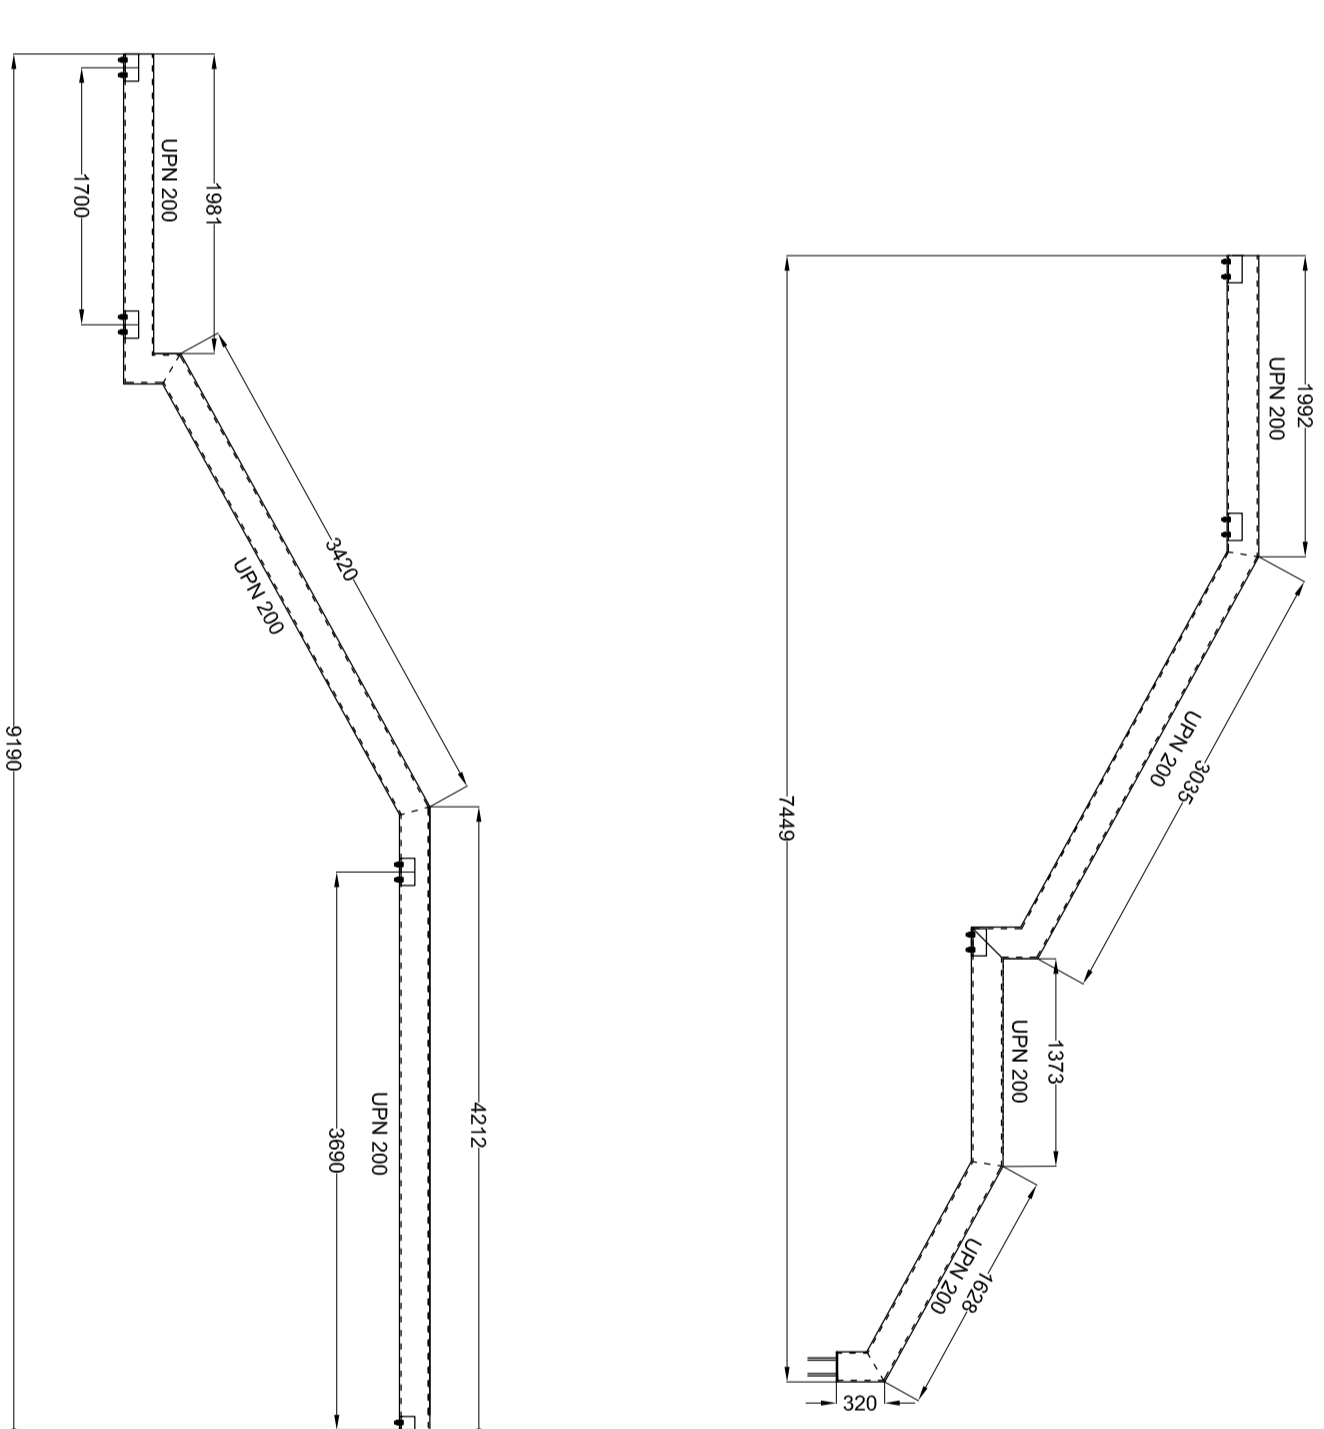

AZIENDA U.S.L. DI PESCARA

Oggetto: LAVORI DI ADEGUAMENTO ALLA NORMATIVA ANTINCENDIO DELLE SCALE DI SICUREZZA DELLE PALAZZINE " DIREZIONE SANITARIA, AMBULATORI E SALA CONFERENZE "

Struttura: P.O. DI PESCARA - PALAZZINA DIR. SANITARIA

RESPONSABILE DEL PROCEDIMENTO:
Ing. Vincenzo Lo Mille

PROGETTISTA & DIRETTORE DEI LAVORI:
Ing. Domenico Masciadaro

COLLAUDATORE:
Ing. Luigi Laurinda

COORDINATORE DELLA SICUREZZA:
Geom. Alessandro Di Giovanni

ELABORATO: TELAI

Visiti ed autorizzazioni:

Questo elaborato è di proprietà USL - PESCARA (permesso non può essere riprodotto né ingenerato, né in parte utilizzato per scopi diversi da quelli per cui è stato fornito).	
Data:	TAV. N.
03/09/2014	3/A
Agg.:	Scala:
	1:50

Nota: Verificare le misure e le quote in cantiere