


TELAIO 1





TELAIO 2

COSCIALI TIPO

PARAPETTO

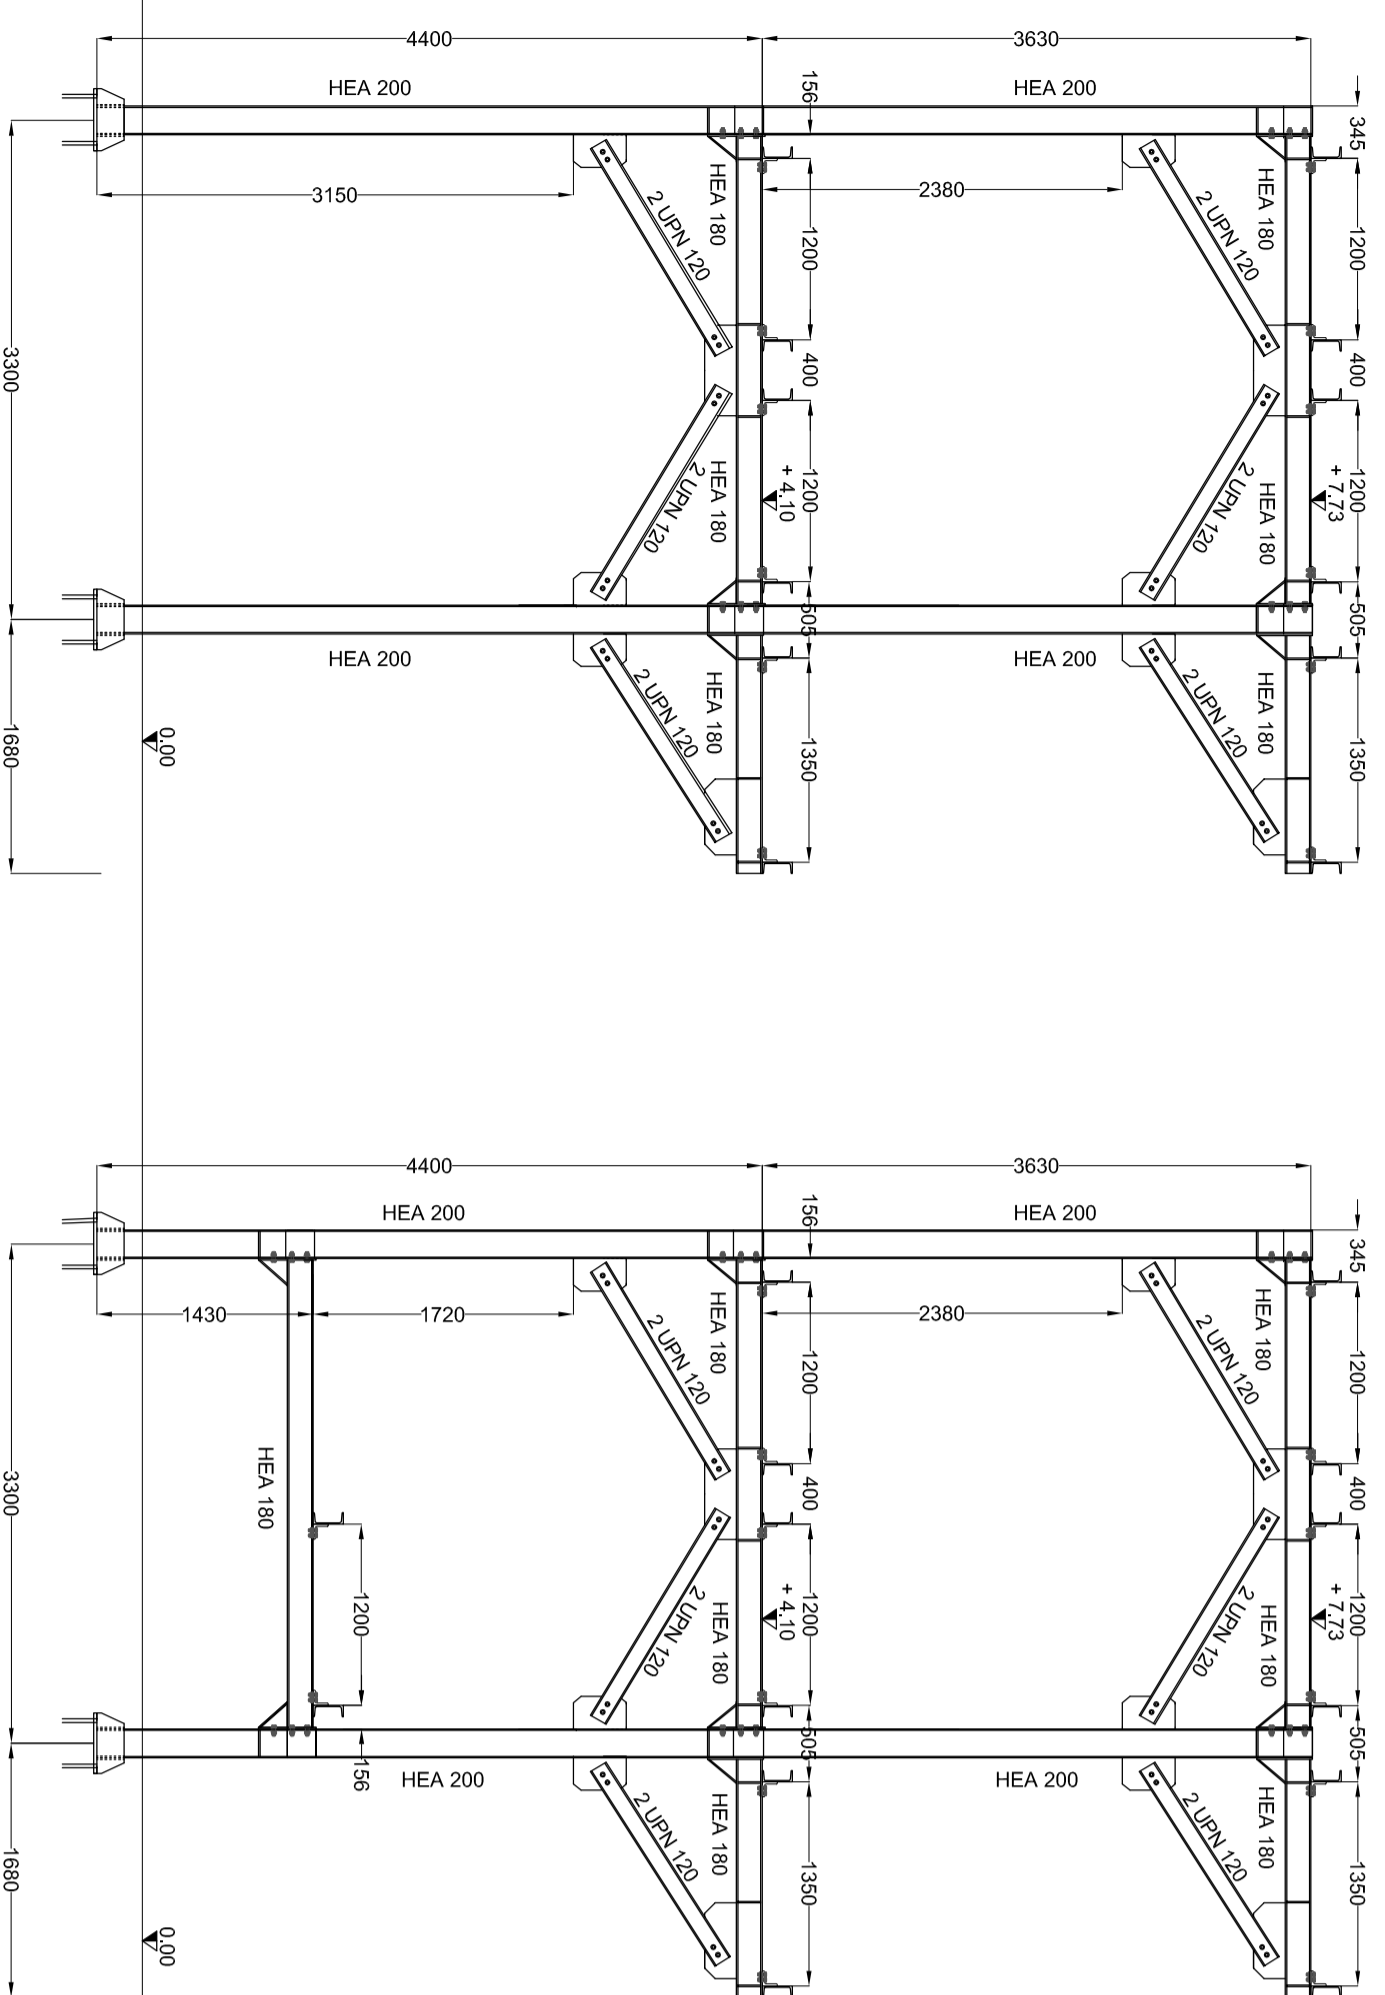

PROSPETTO

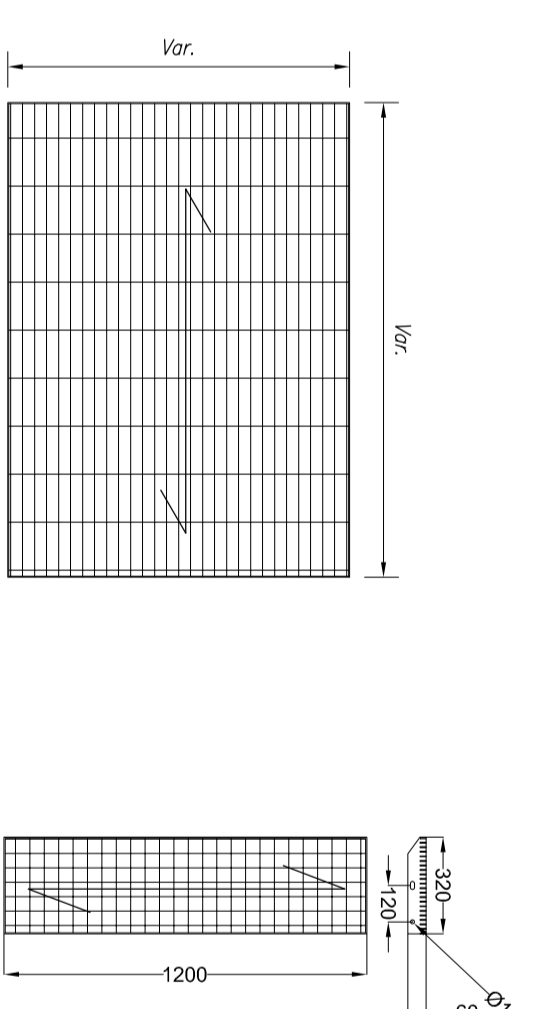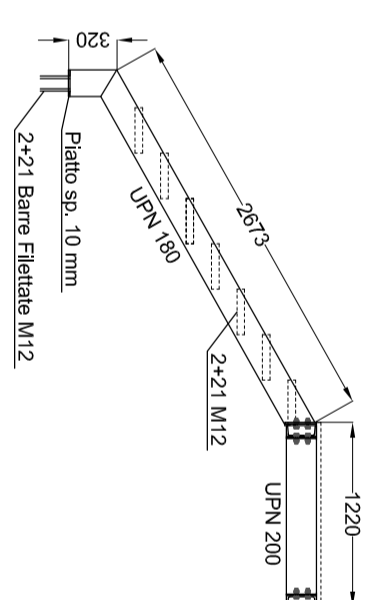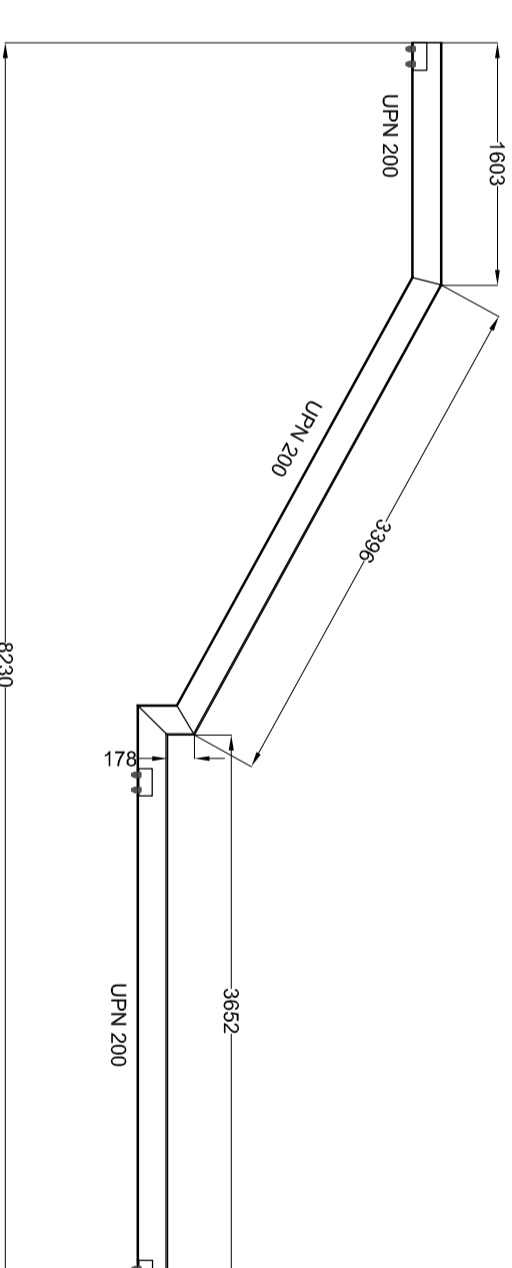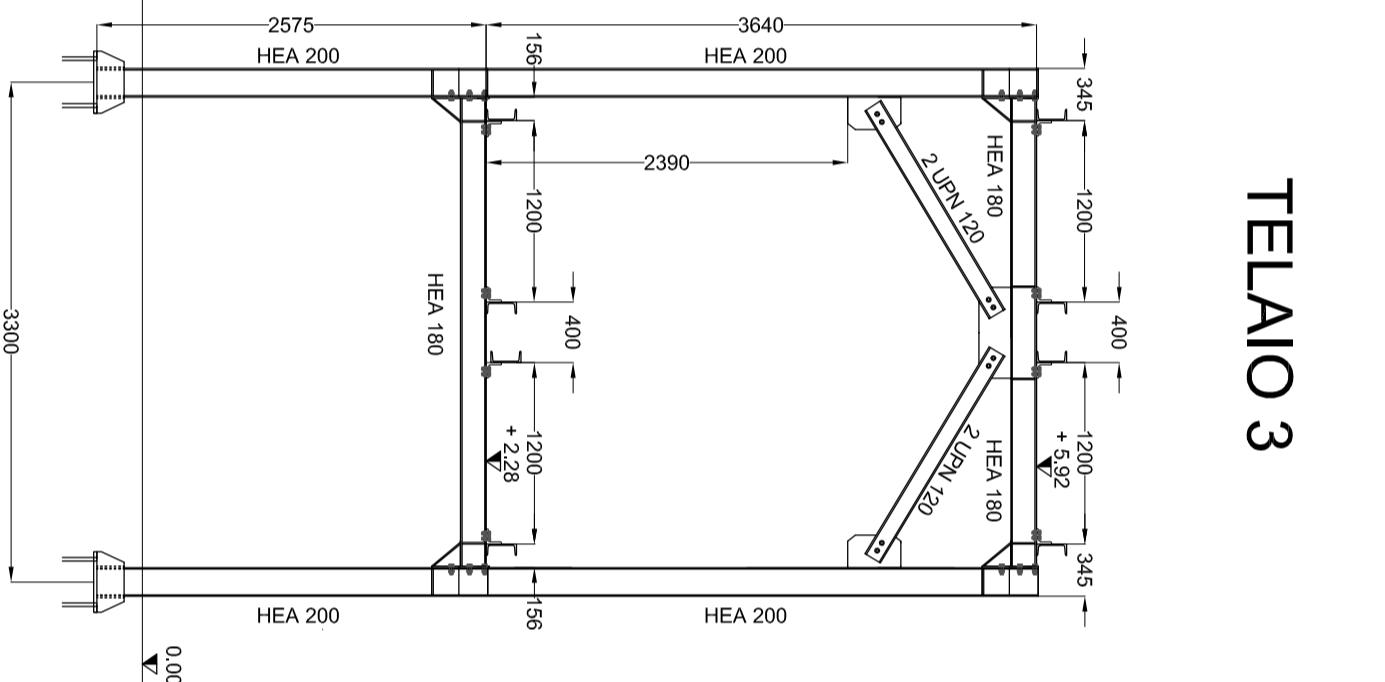


GRIGLIATI


Geplaatste afbeelding is niet zichtbaar. Het bestand is mogelijk te groot of het bestand is niet toegankelijk.

Scala: 1:25

TELAIO 4/5

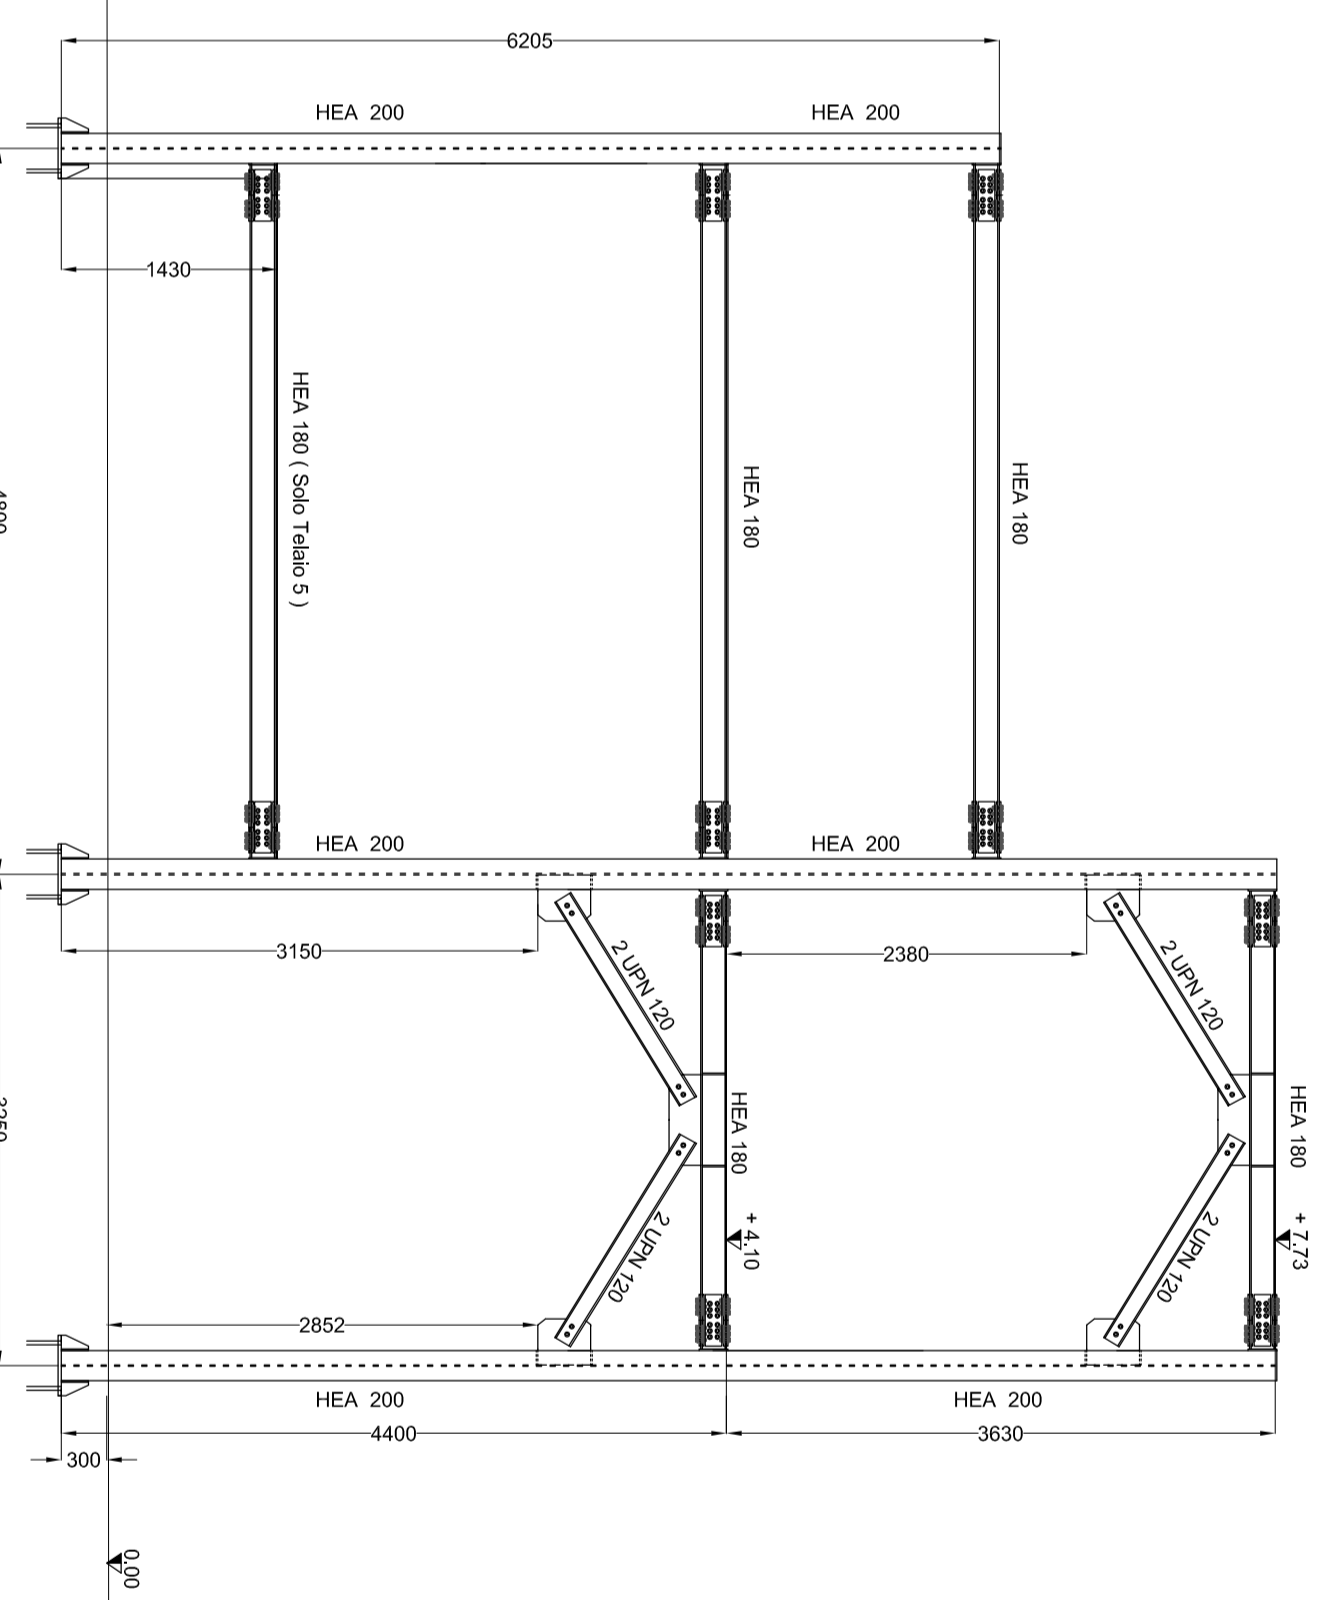

Nota: Verificare le misure e le quote in cantiere

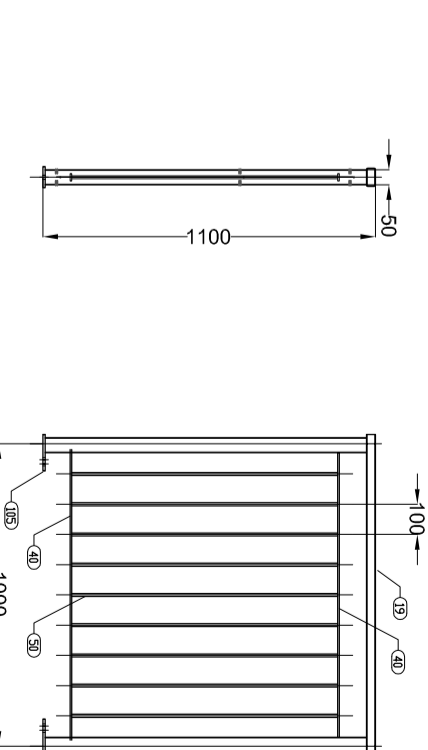

Scala: 1:25

1. PRESCRIZIONI NORMATIVE

Costruzione del sottopiede conformemente a quanto prescritto nella D.M. 14/10/2008 (e succ. mod.) e della Norme UNI 10171/2005 (e succ. mod.).

2. ASSUNTI E CONDIZIONI DI PROGETTO

2.1. MATERIELE BASE: ACCIAIO S235 JR (F.W. 11.3.4.1 D.M. 2008)

2.2. UNIONE SALDATE (P.T.O. 4.2.2 E 11.3.4.3 D.M. 2008)

2.3. UNIONE BULLONATE (P.T.O. 11.3.4.6.1 D.M. 2008)

2.4. MATERIELE DI SOTTOPIEDE: ACCIAIO S235 JR (F.W. 11.3.4.1 D.M. 2008)

2.5. MATERIELE DI SOTTOPIEDE: ACCIAIO S235 JR (F.W. 11.3.4.1 D.M. 2008)

AZIENDA U.S.L. DI PESCARA

Oggetto: LAVORI DI ADEGUAMENTO ALLA NORMATIVA ANTINCENDIO DELLE SCALE DI SICUREZZA DELLE PALAZZINE "DIREZIONE SANITARIA, AMBULATORI E SALA CONFERENZE "

Struttura: P.O. DI PESCARA - PALAZZINA AMBULATORI LATO OVEST

RESPONSABILE DEL PROCEDIMENTO:
Ing. Vincenzo Lo Mbe

PROGETTISTA & DIRETTORE DEI LAVORI:
Ing. Domenico Mascandaro

COLLAUDATORE:
Ing. Luigi Lauricchia

COORDINATORE DELLA SICUREZZA:
Geom. Alessandro Di Giovanni

ELABORATO: TELAI

Visiti ed autorizzazioni:

Questo elaborato è di proprietà USL - PESCARA pertanto non può essere riprodotto né integralmente né in parte senza permesso scritto dalla USL - PESCARA. E' vietata espressamente la ristampa o l'uso non autorizzato per scopi diversi da quelli per cui è stato fornito.	Data: 03/09/2014	TAV. N. 3/C	Scala: 1:50
Identificazione File	Agg.:		