




NODO CONTROVENTI

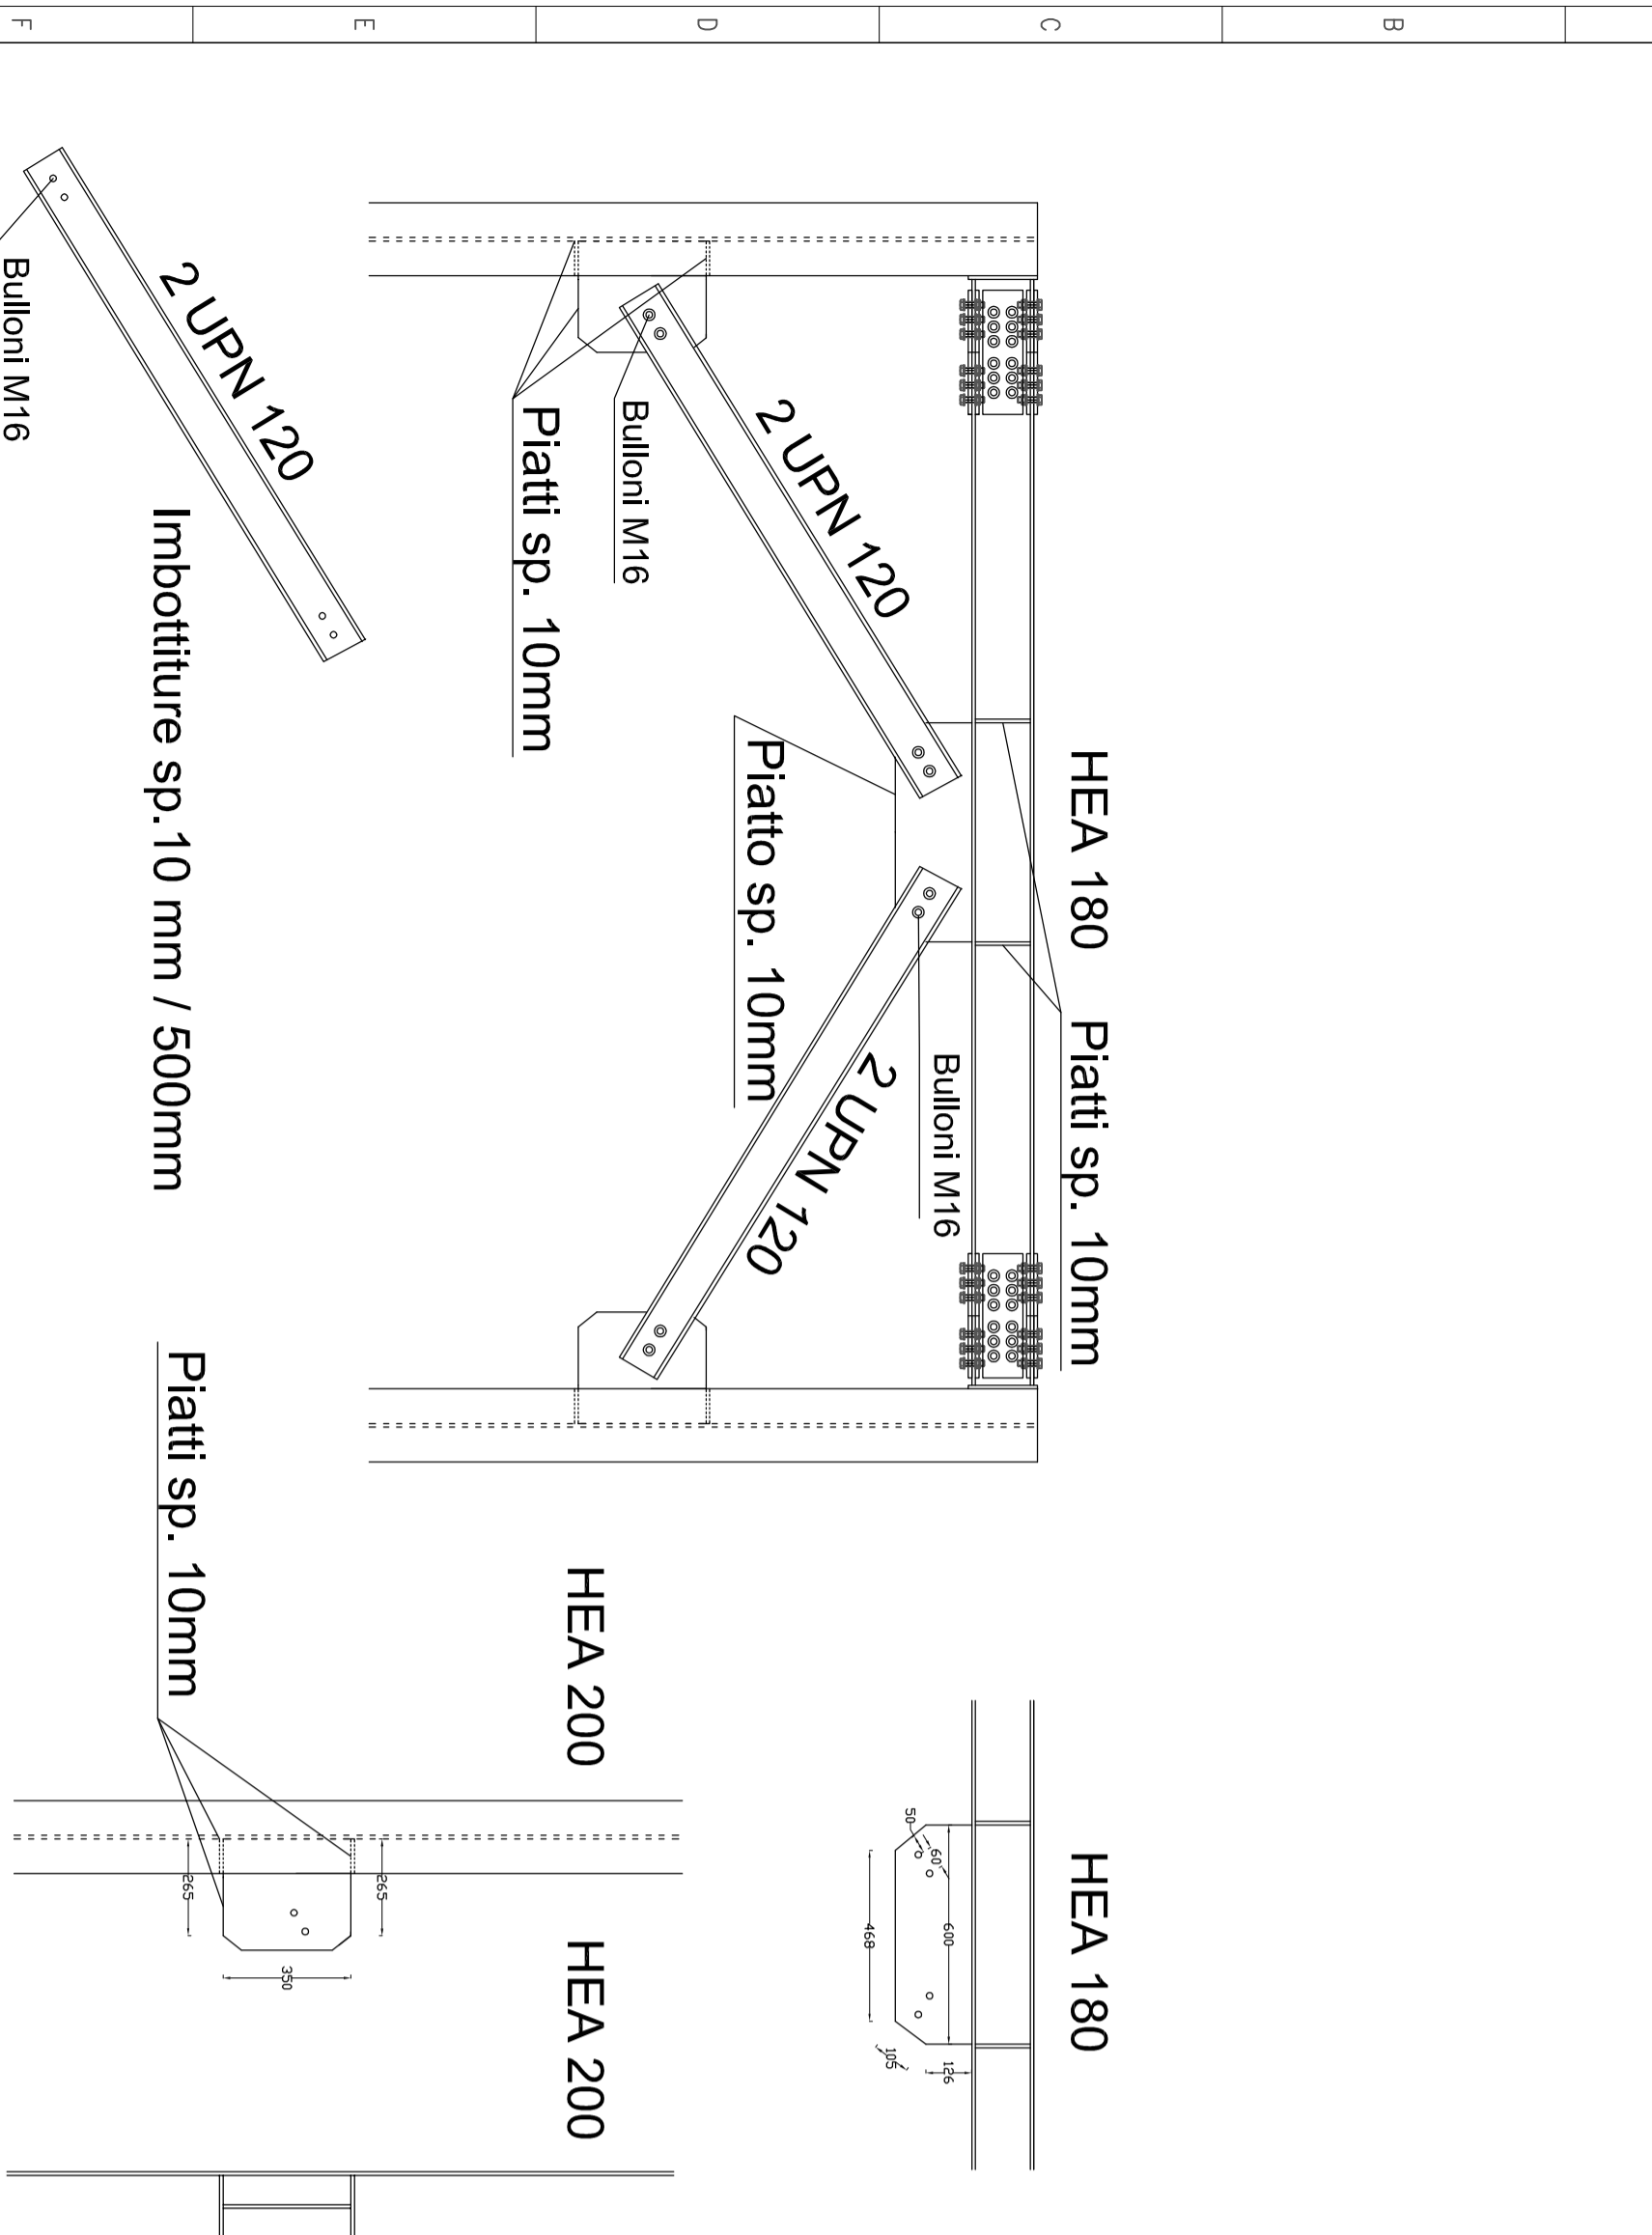

PIASTRA DI BASE

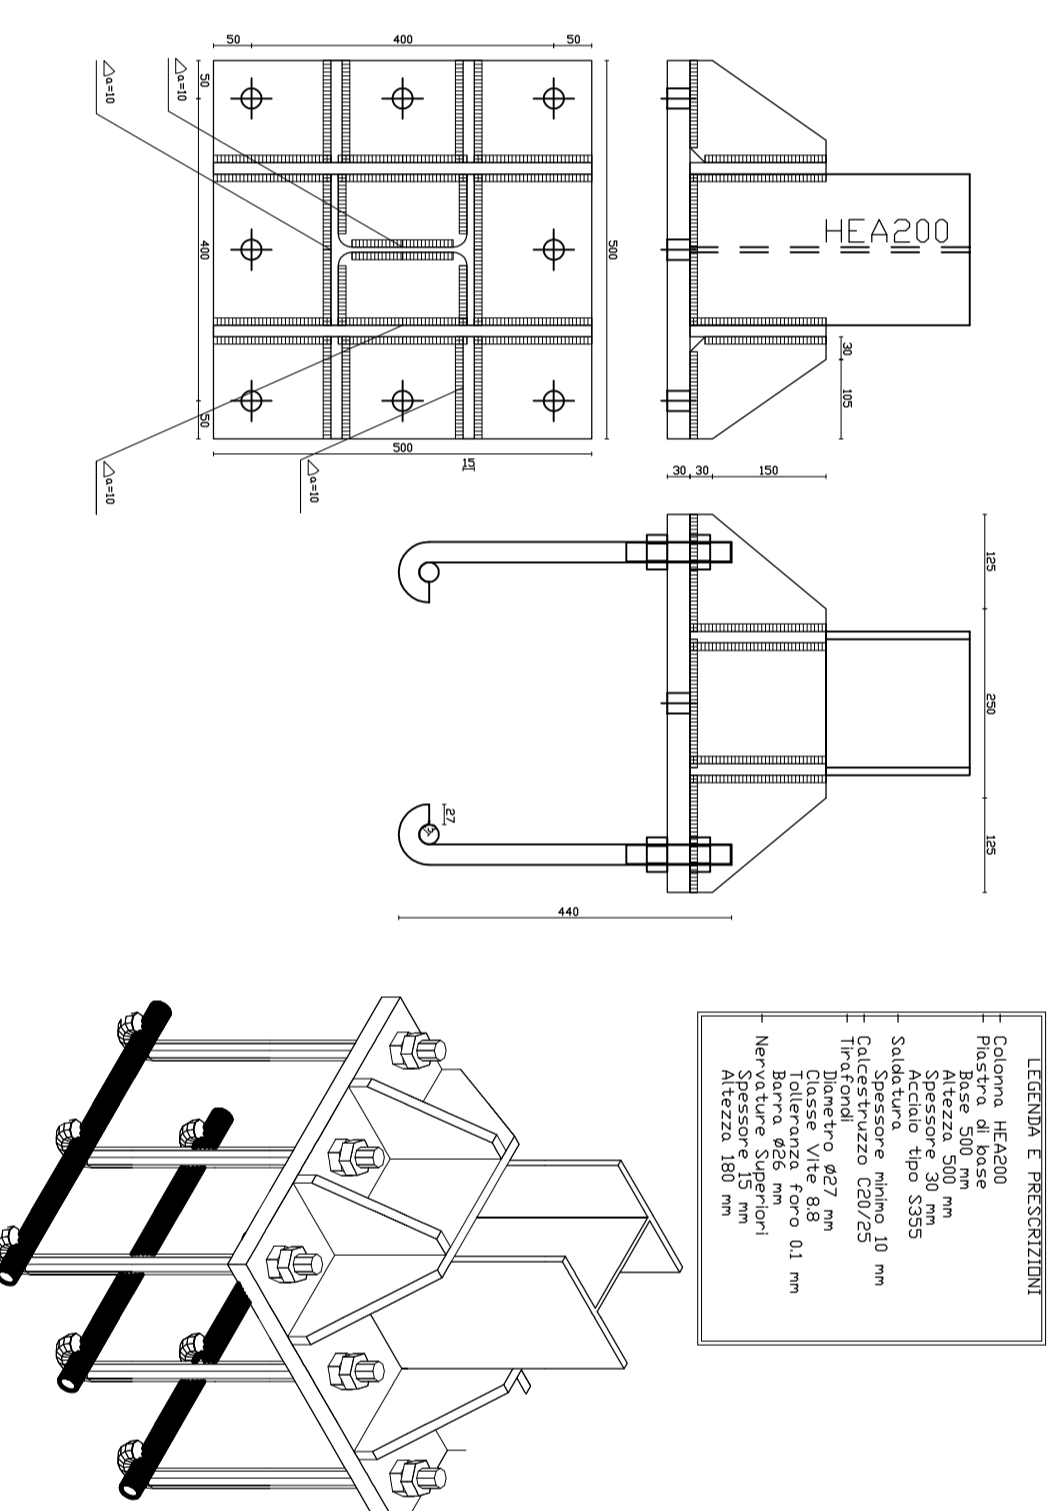


NODO UPN 200/UPN 200

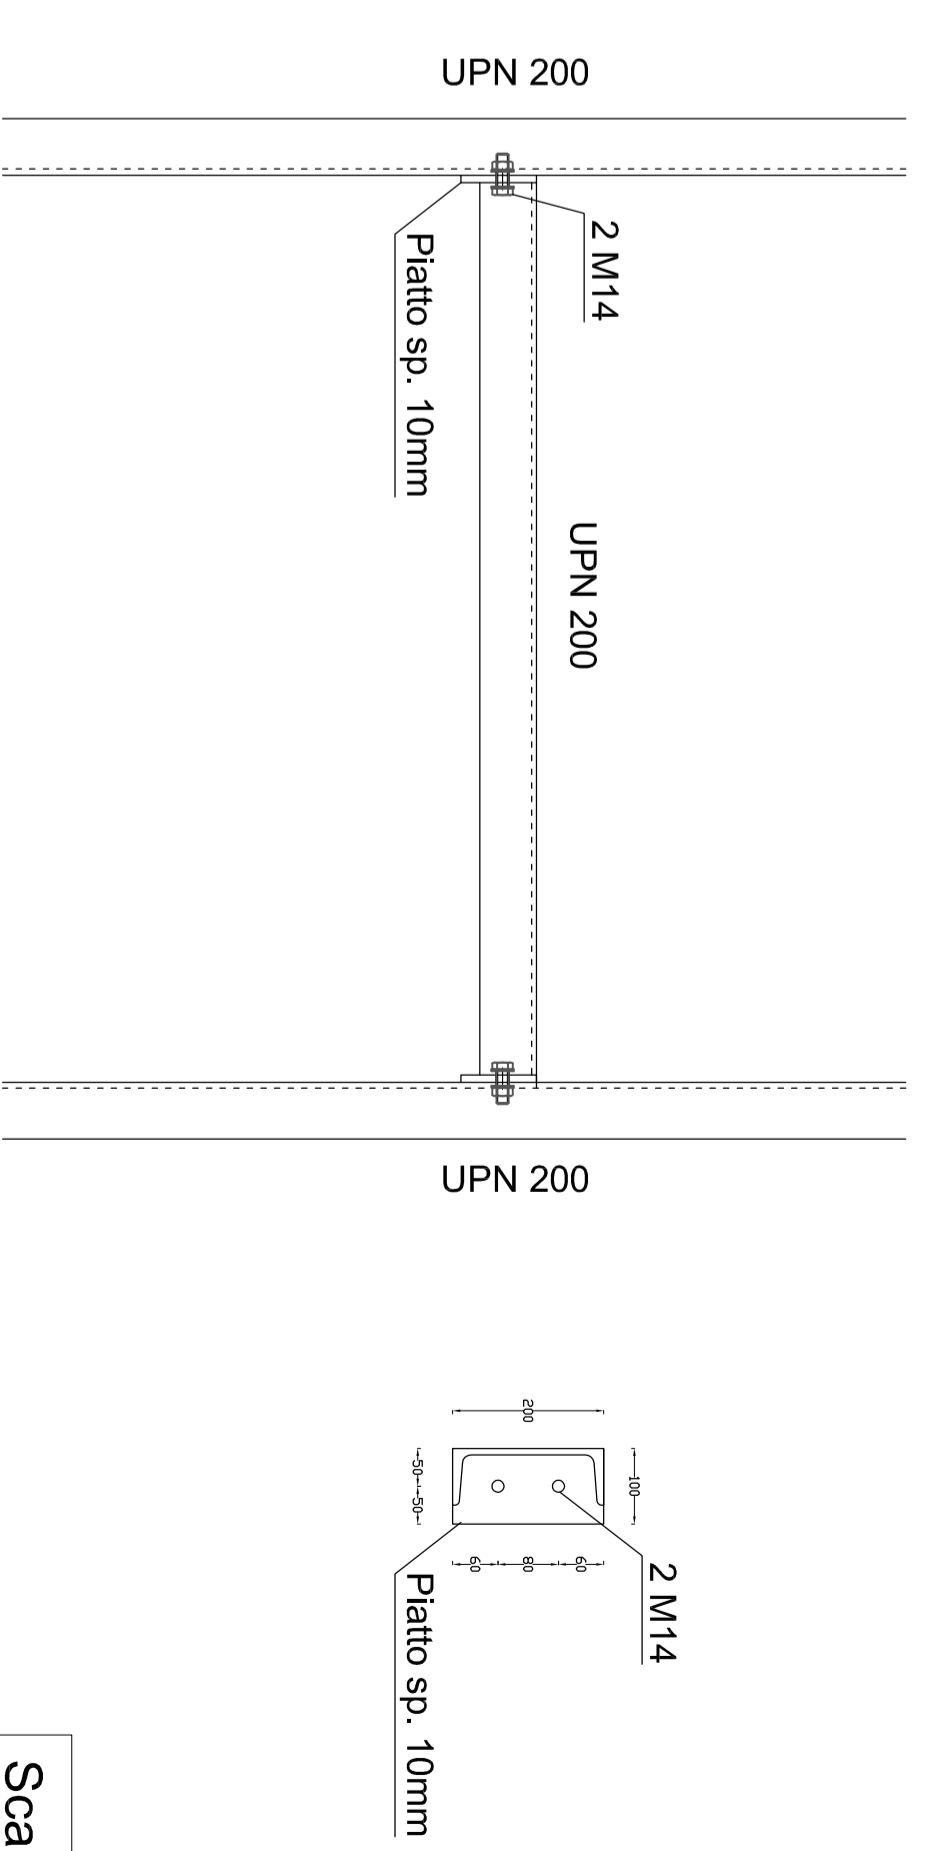

Scala: 1:10

NODO UPN 200/HEA 180

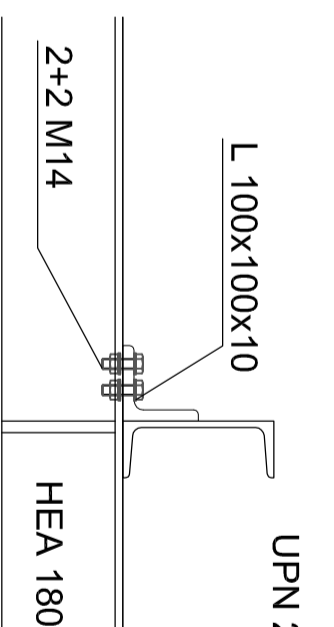

Scala: 1:10

1. PRESCRIZIONI NORMATIVE

2. **ASSETTI ESECUZIONE DEI MATERIALI DELLA STRUTTURA**

2.1. **MATERIALI BASE** ACCIAIO S235 JR (F10 11.3.4.1 D.M. 2008)

2.2. **UNIONE SALDATE** (F10 4.2.1 E 11.3.4.3 D.M. 2008)

2.3. **UNIONE BULLONATE** (F10 4.2.2 E 11.3.4.3 D.M. 2008)

2.4. **UNIONE BULLONATE** (F10 4.2.2 E 11.3.4.3 D.M. 2008)

NODO HEA200/HEA180 TELAI 1_2_3

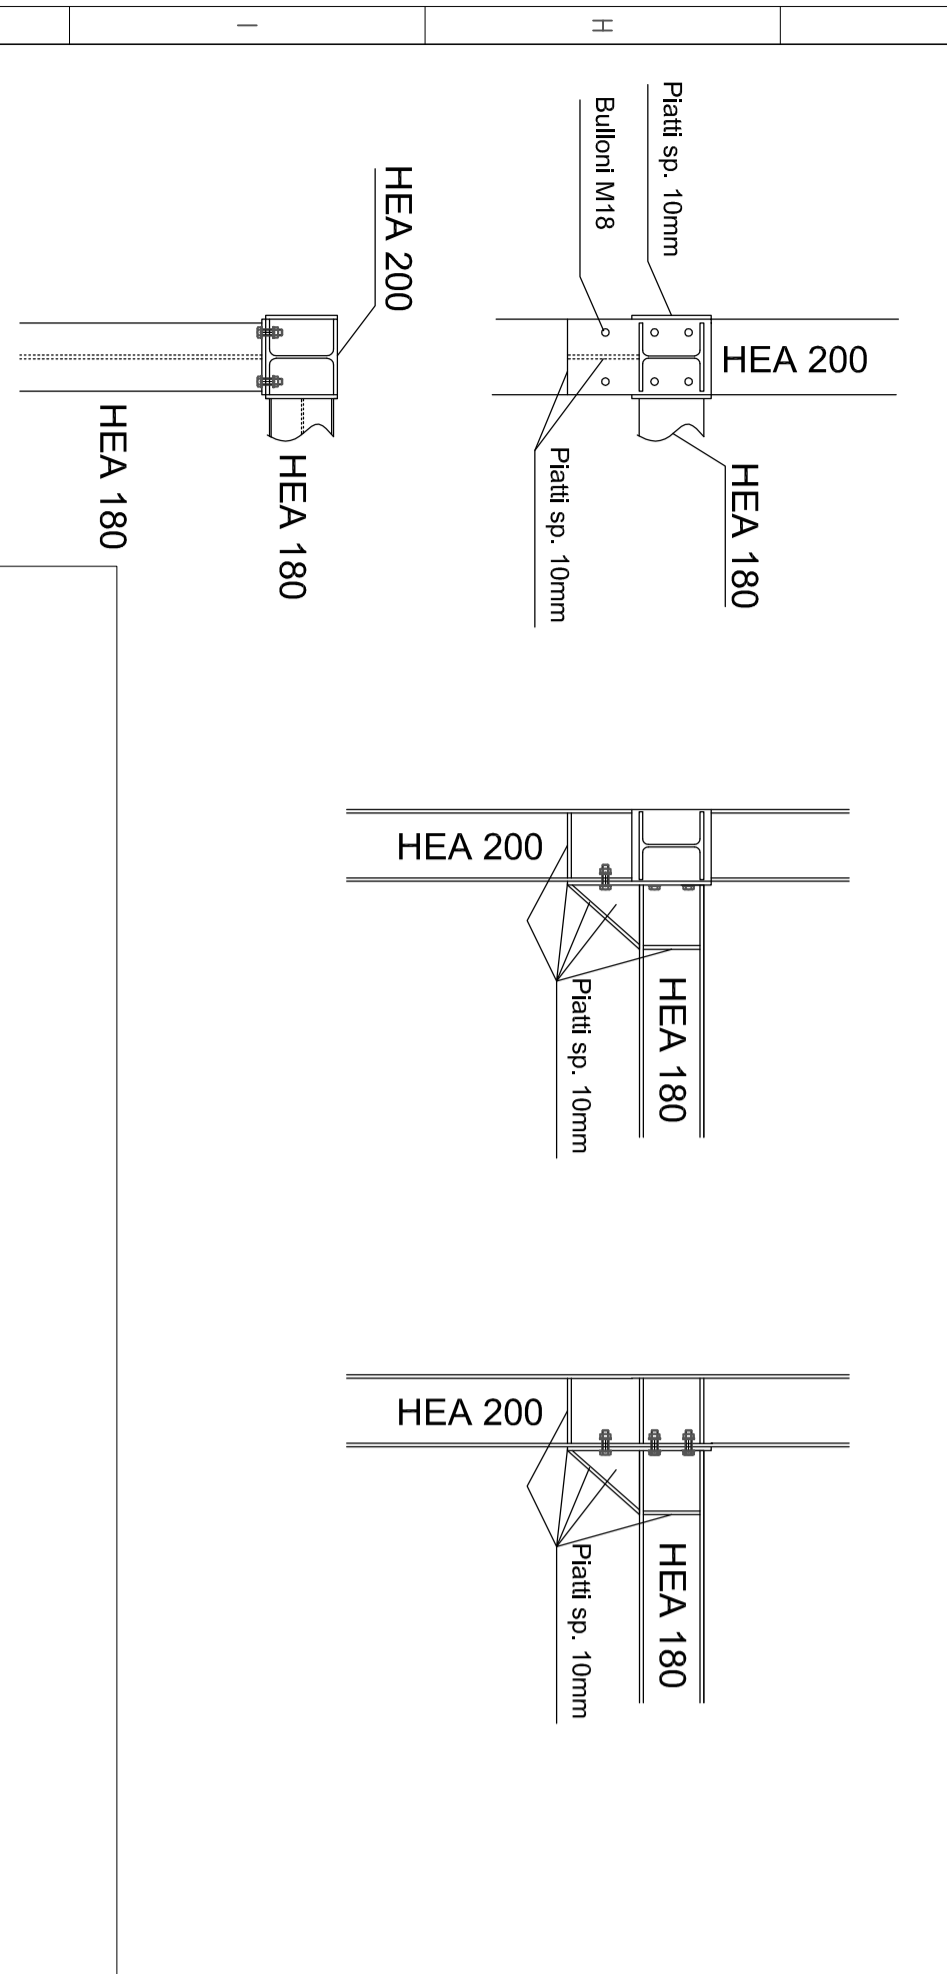

NODO HEA200/HEA180 TELAI 4_5

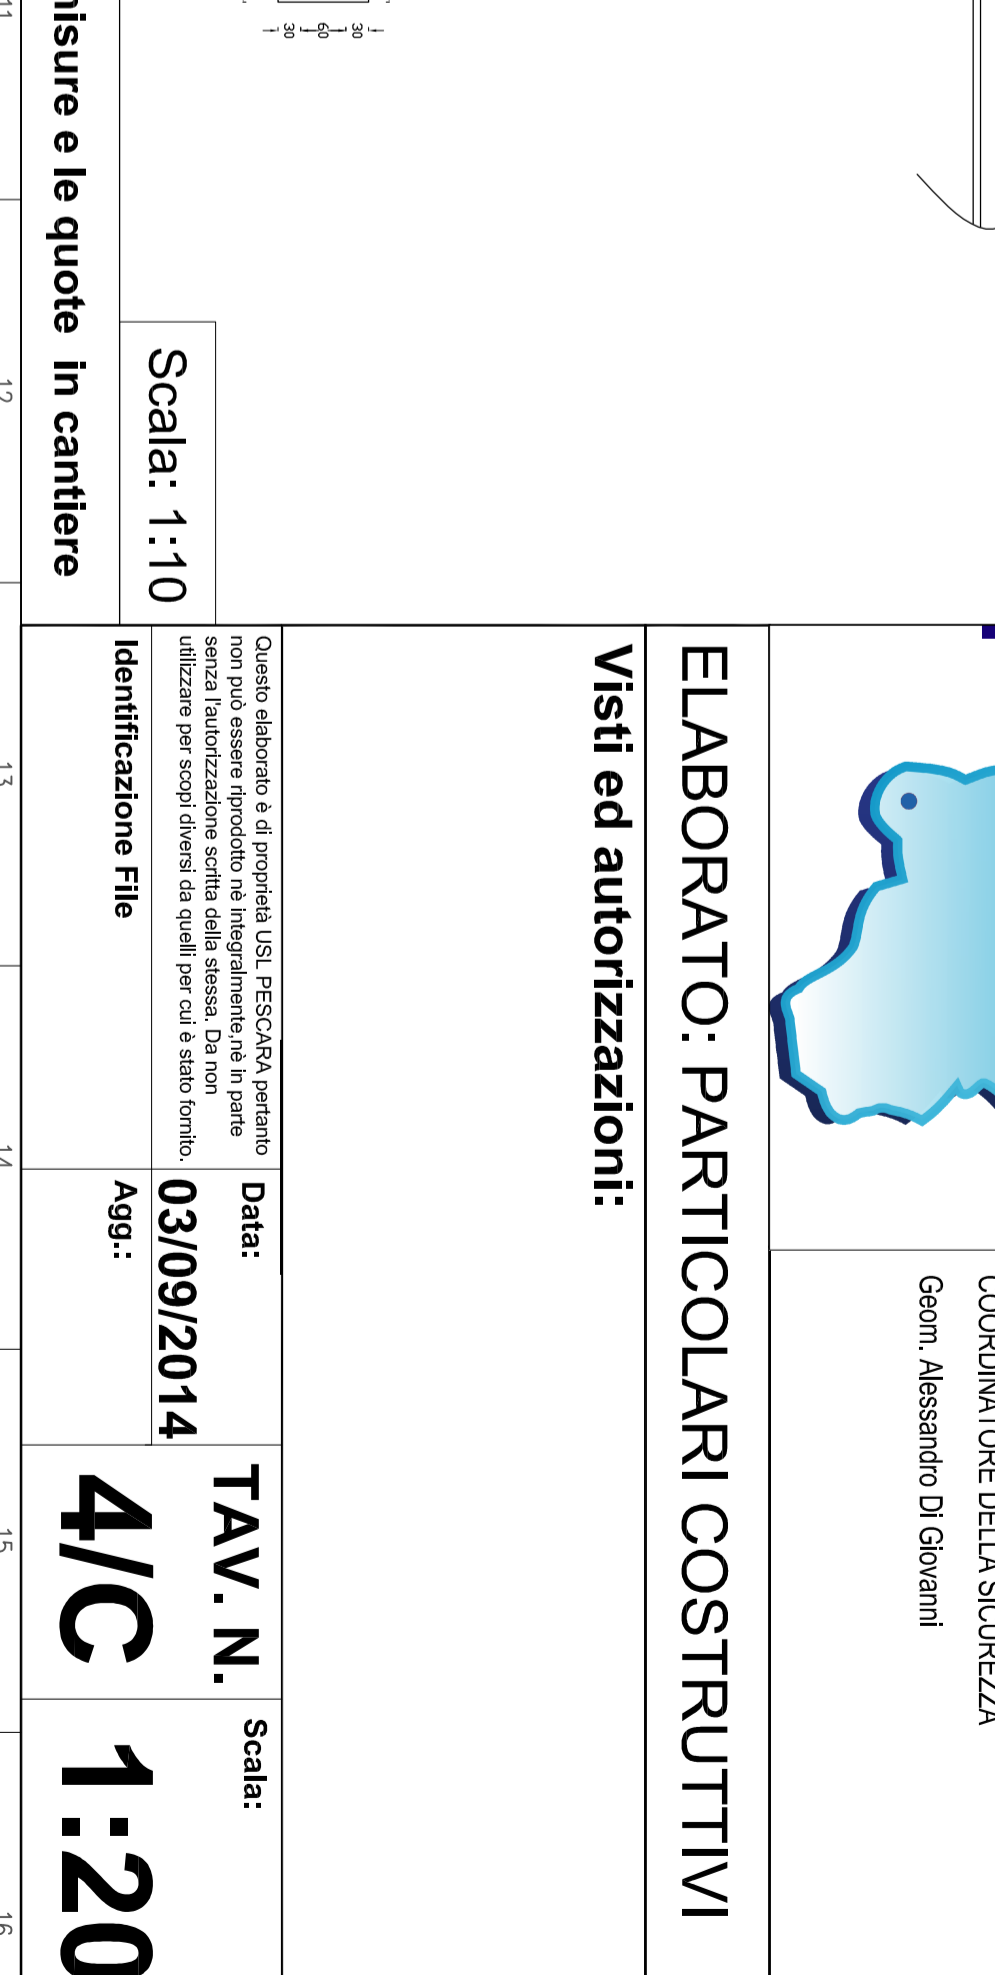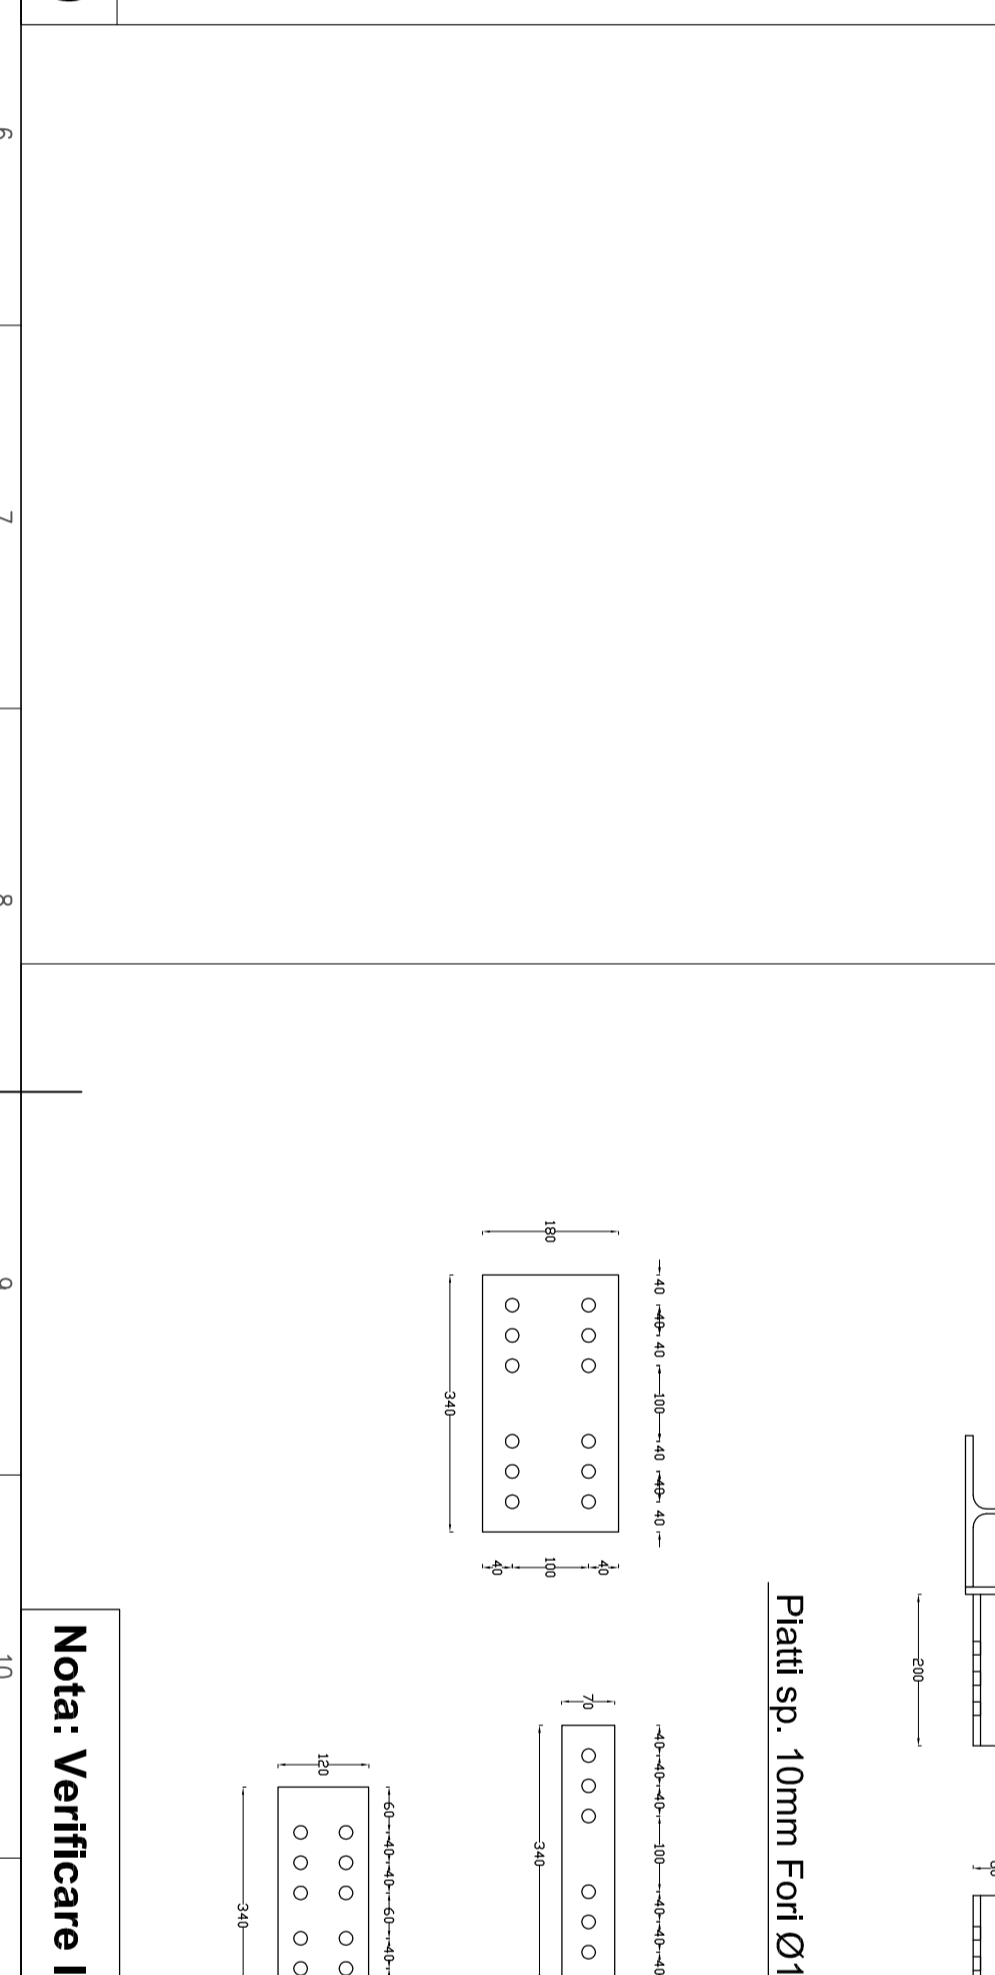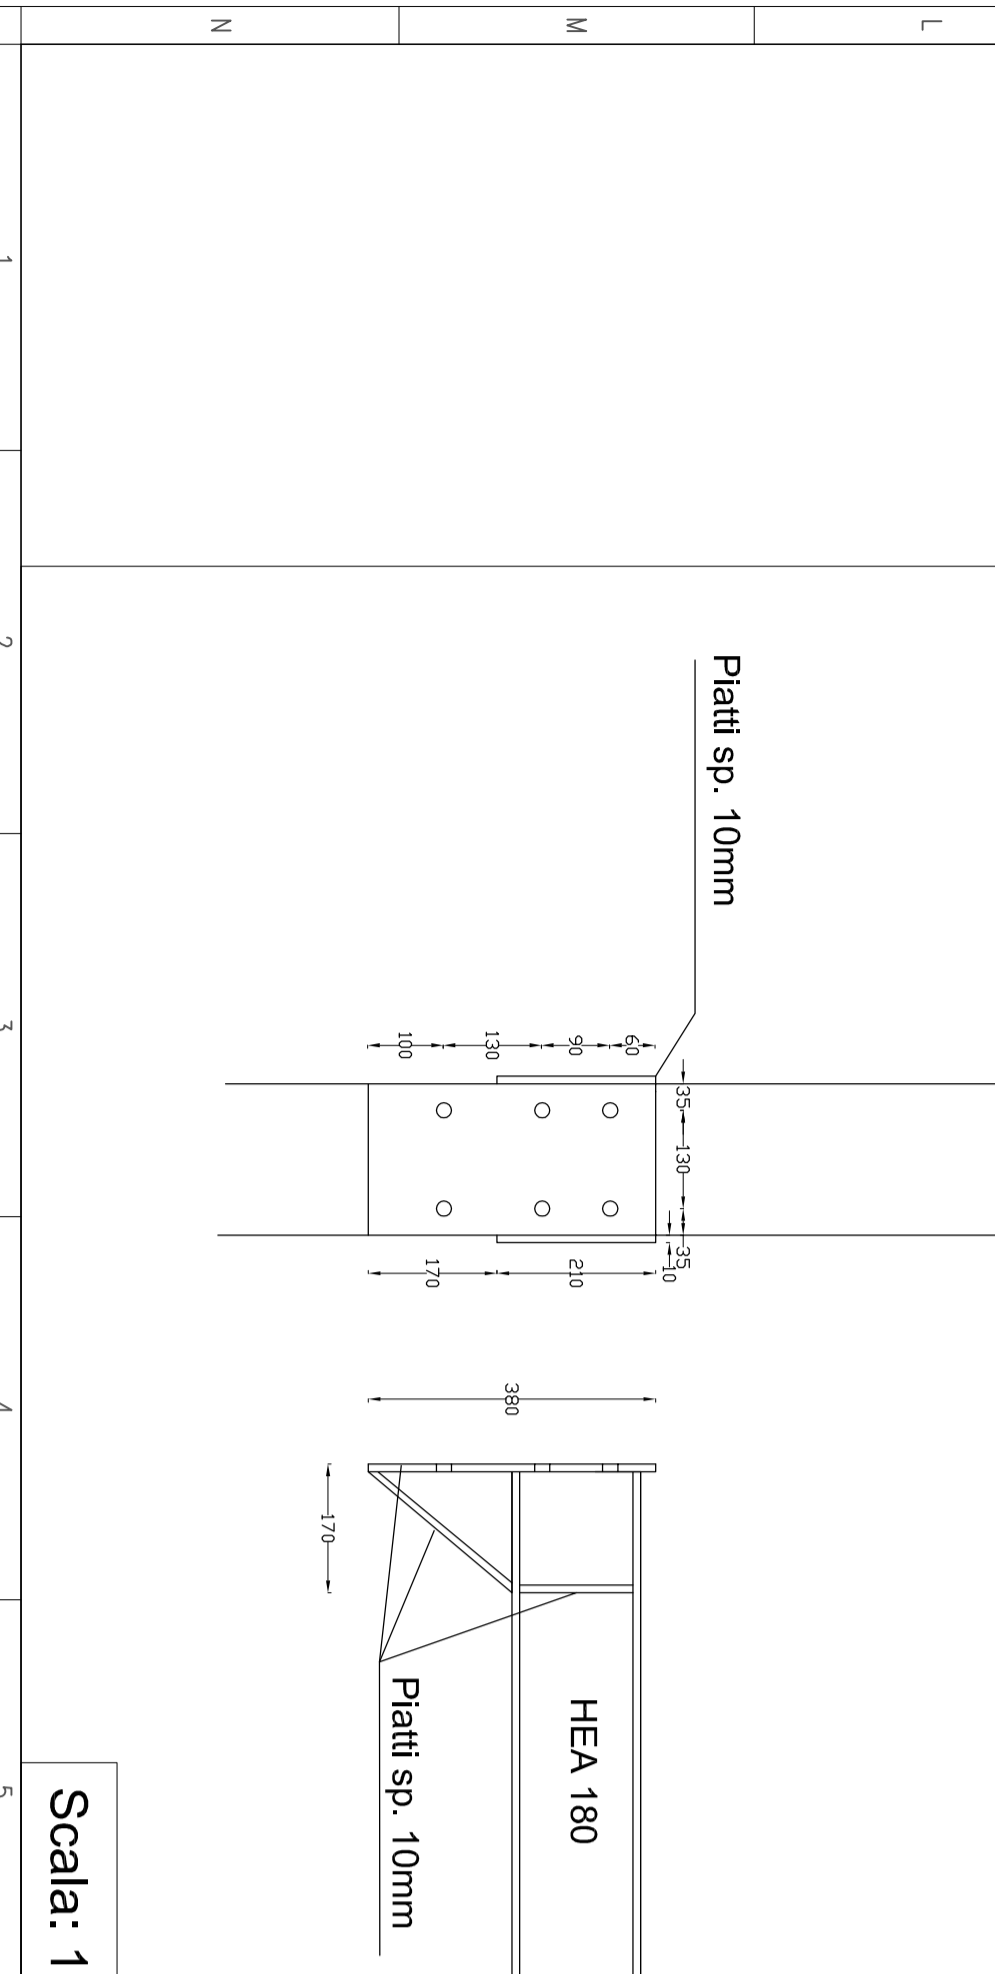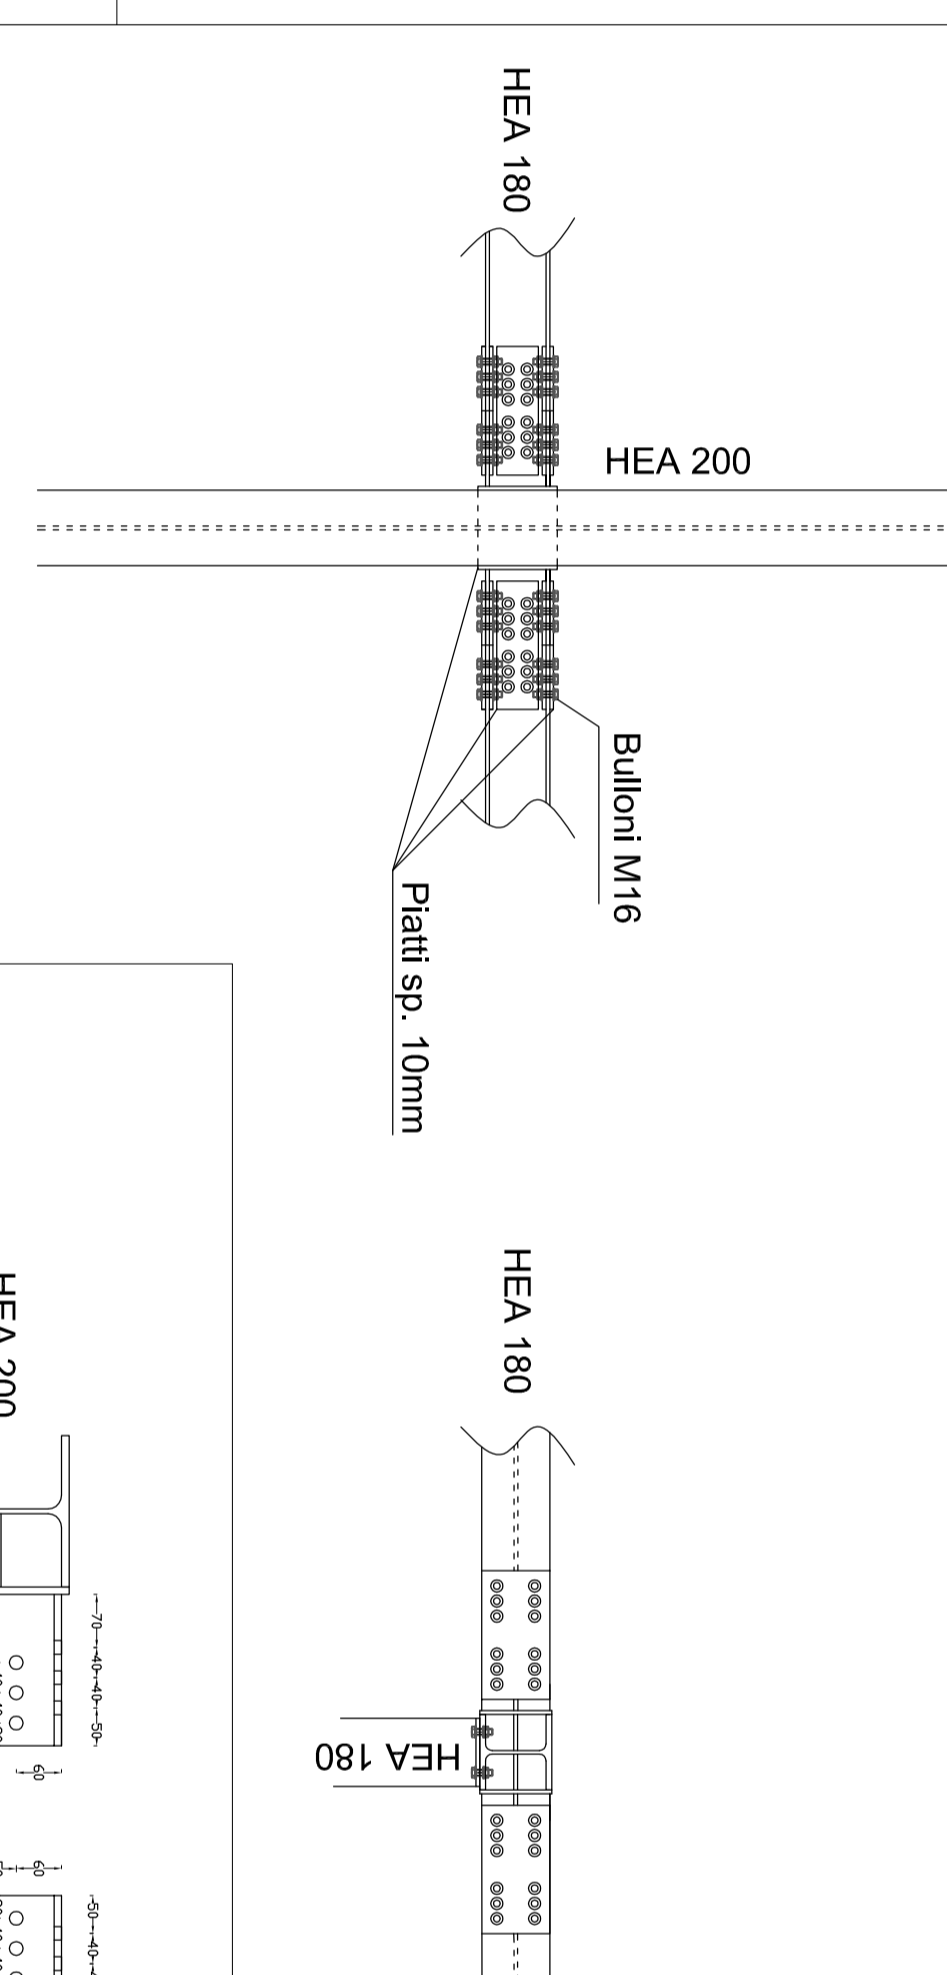

USL
pescara

ELABORATO: PARTICOLARI COSTRUTTIVI

Visiti ed autorizzazioni:

Ing. Vincenzo Lo Mabe
PROGETTISTA & DIRETTORE DEI LAVORI:
Ing. Domenico Mascandaro
COLLAUDATORE:
Ing. Luigi Lauriola
COORDINATORE DELLA SICUREZZA
Geom. Alessandro Di Giovanni

Struttura:
P.O. DI PESCARA - PALAZZINA AMBULATORI LATO OVEST

Responsabile del procedimento:

OGGETTO: LAVORI DI ADEGUAMENTO ALLA NORMATIVA ANTINCENDIO DELLE SCALE DI SICUREZZA DELLE PALAZZINE "DIREZIONE SANITARIA, AMBULATORI E SALA CONFERENZE"

AVIENDA U.S.L. DI PESCARA

Questo elaborato è di proprietà USL - PESCARA pertanto non può essere riprodotto né integralmente né in parte senza permesso scritto dalla USL - PESCARA. E' vietata l'utilizzazione per scopi diversi da quelli per cui è stato fornito.

Data: 03/09/2014
Agg.:

TAV. N.: 4/C
Scala: 1:20

Identificazione File

FORMATO A1

Scala: 1:10

Nota: Verificare le misure e le quote in cantiere

Scala: 1:10