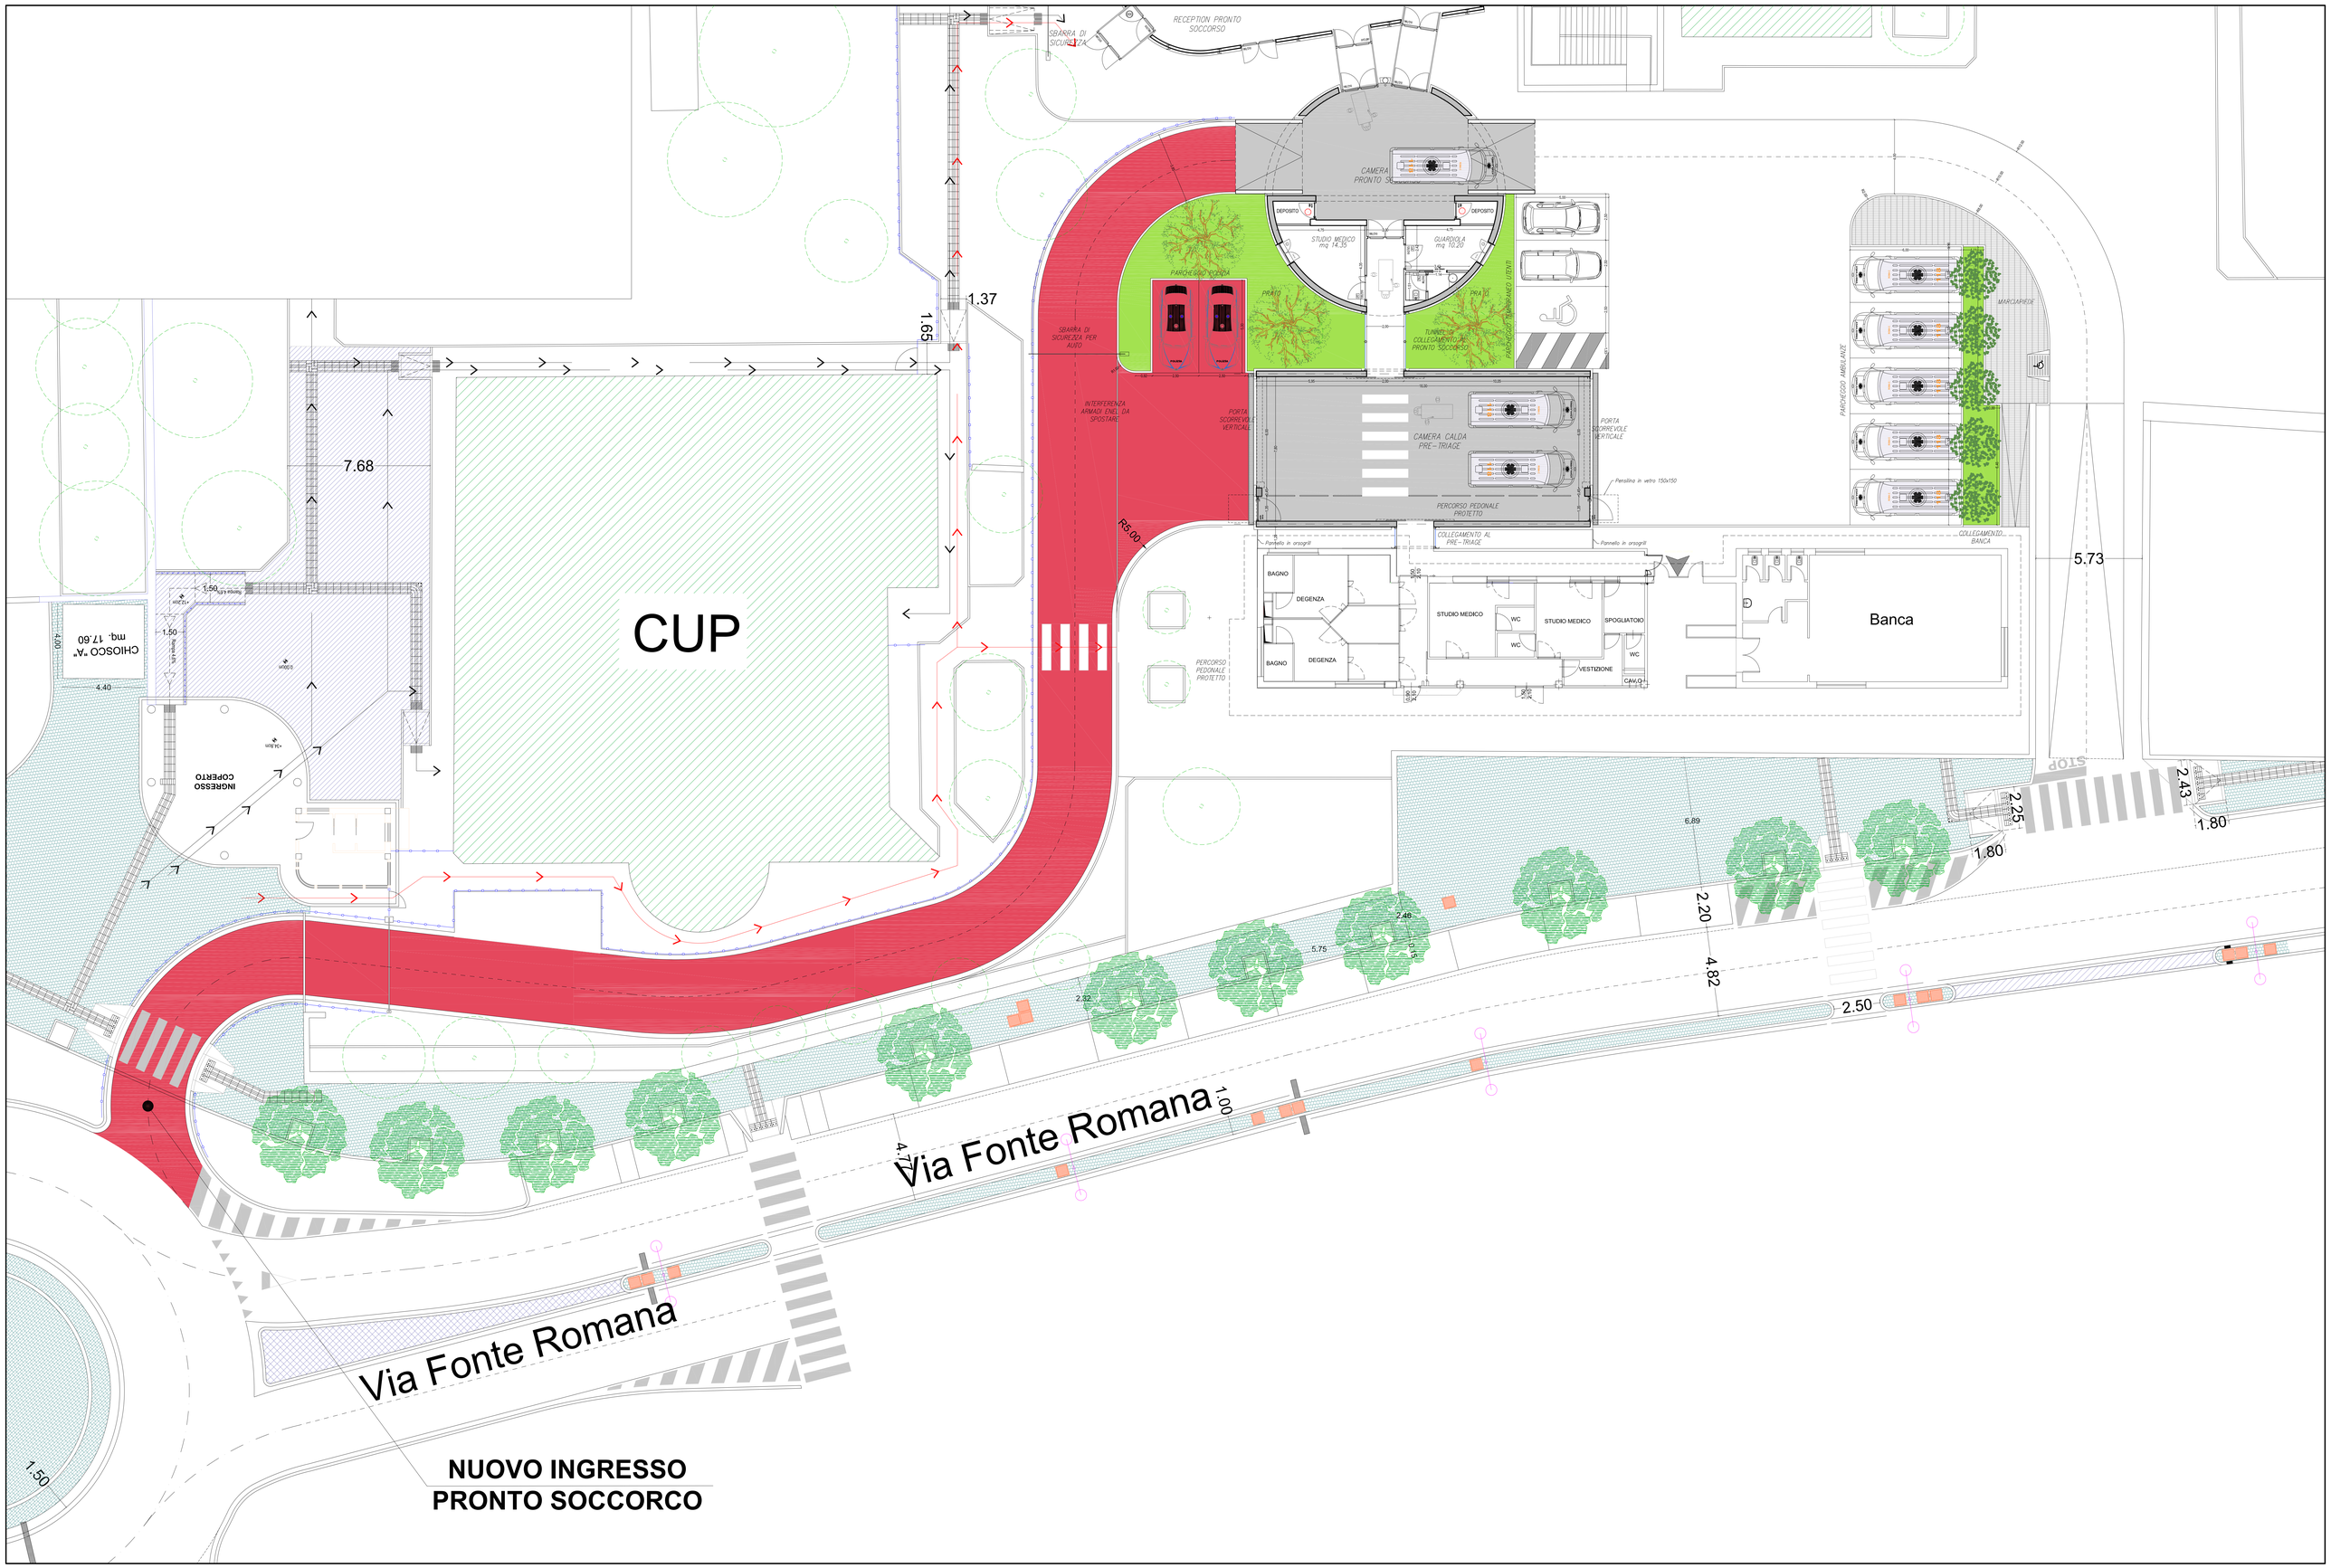

CUP
Banca
Via Fonte Romana
Via Fonte Romana
NUOVO INGRESSO
PRONTO SOCCORCO
CHIOSCO "A"
mq. 17.60
INGRESSO
COPERTO
RECEPTION PRONTO
SOCCORSO
SBARRA DI
SICUREZZA
CAMERA
PRONTO SOCCORSO
DEPOSITO
STUDIO MEDICO
mq 14.35
GUARDIOLA
mq 10.20
PARCHEGGIO POLIZIA
PRATO
TUNNEL DI
COLLEGAMENTO AL
PRONTO SOCCORSO
PARCHEGGIO TEMPORANEO UTENTI
SBARRA DI
SICUREZZA PER
AUTO
INTERFERENZA
ARMADI ENEL DA
SPOSTARE
PORTA
SCORREVOLE
VERTICALE
CAMERA CALDA
PRE-TRIAGE
PERCORSO PEDONALE
PROTETTO
COLLEGAMENTO AL
PRE-TRIAGE
Pannello in orsogrill
Pensilina in vetro 150x150
PARCHEGGIO AMBULANZE
MARCIAPIEDE
COLLEGAMENTO
BANCA
BAGNO
DEGENZA
STUDIO MEDICO
WC
SPOGLIATOIO
VESTIZIONE
CAV.O
PERCORSO
PEDONALE
PROTETTO
R5.00
1.37
1.65
7.68
5.73
2.43
2.25
1.80
1.80
2.20
4.82
2.50
1.00
4.77
1.50
4.40
4.00
6.89
2.46
5.75
2.32