AZIENDA UNITA' SANITARIA LOCALE PESCARA

LAVORI DI RISTRUTTURAZIONE DEL P. O. SANTO SPIRITO DI PESCARA

(interventi ex art. 20 L. 67/1988 - 2° fase - AdP 2° stralcio)

REGIONE ABRUZZO - COMUNE DI PESCARA

PROGETTO PRELIMINARE

PROGETTAZIONE:
UFFICIO TECNICO AZIENDA UNITA' SANITARIA PESCARA

DIRIGENTE RESPONSABILE
Ing. Alessandro Tenaglia

DIRETTORE DI SEZIONE
Ing. Vittorio Morganti

Assistente al Responsabile Unico del Procedimento:
M.T.C. S.p.A. Manutenzioni Tecnologie Concessioni per l'Ambiente e la Sanità

Categoria documento	Data di elaborazione
Elaborato grafico	SETTEMBRE '12
PLANIMETRIA GENERALE	Codice elaborato: PL 01
RESPONSABILE UNICO DEL PROCEDIMENTO: Dott. Ing. Vittorio Morganti	Firma e timbro: DIRIGENTE TECNICO Ing. Ing. Vittorio Morganti — Scala: 1:500

SPAZIO PER APPROVAZIONI DI LEGGE E TIMBRI

AZIENDA USL - PESCARA

IL PRESENTE ELABORATO [illegible] INTEGRANTE DEL PROGETTO [illegible] DAL DIRETTORE GENERALE DI QUESTA AZIENDA CON DELIBERA [illegible]

C. S. T. A.
SEZIONE LAVORI PUBBLICI

REPARTI OGGETTO D'INTERVENTO

- MEDICINA NUCLEARE
- SERVIZIO MORTUARIO
- TRASPORTO PNEUMATICO - Gruppo Turbine -
- BLOCCO OPERATORIO

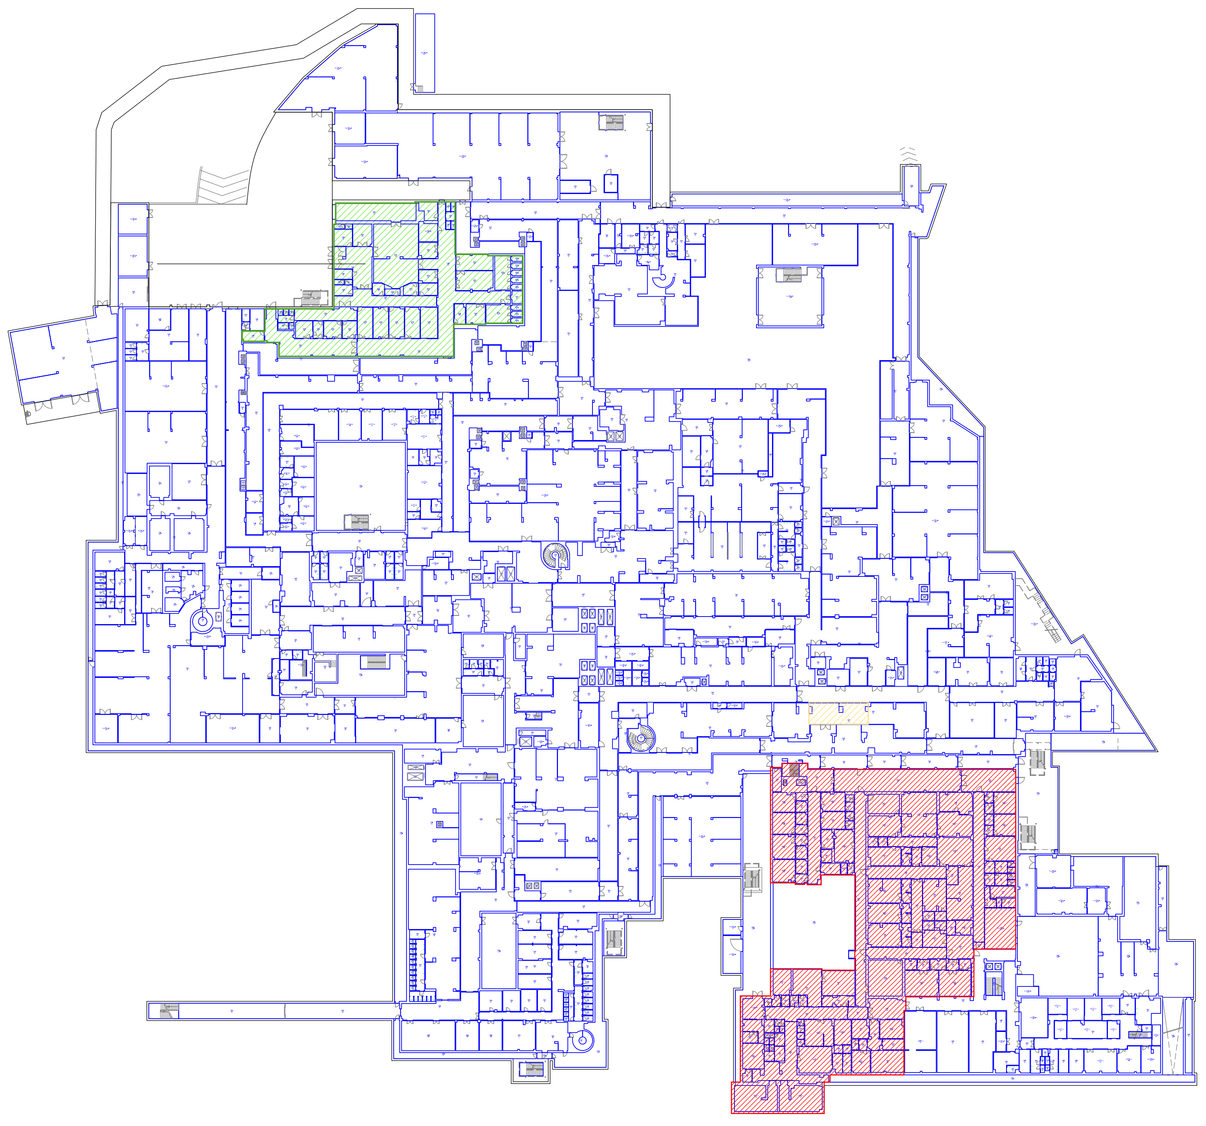

PIANO SENTERRATO

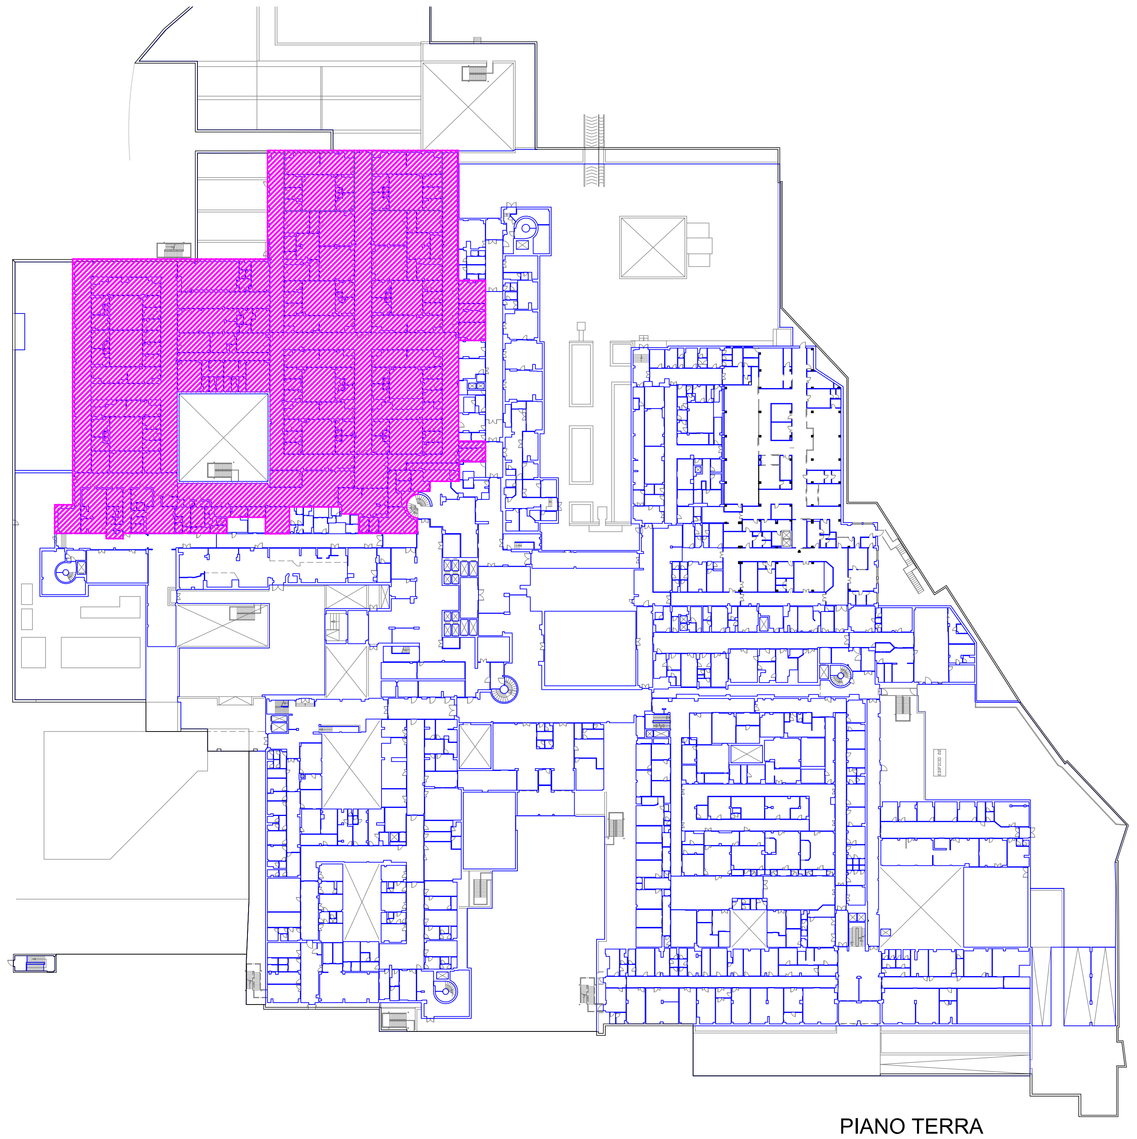

PIANO TERRA