

Pianta poliambulatorio piano seminterrato

Alto Rischio	: m _q	0,00
--------------	------------------	------


Alto Raschio	: mq	0,00
Medio Raschio	: mq	278,99
Basso Raschio	: mq	36,08
Basso Raschio	: mq	34,10
Totale Piano Deministrato		: mq 349,17



Pianta poliambulatorio piano rialzato

Alto Rischio	: m _q	0,00
--------------	------------------	------


Alto Rischio :	mq	0,00
Medio Rischio :	mq	220,30
Basso Rischio :	mq	231,71
Totale Piano Rialzato :		mq 452,01

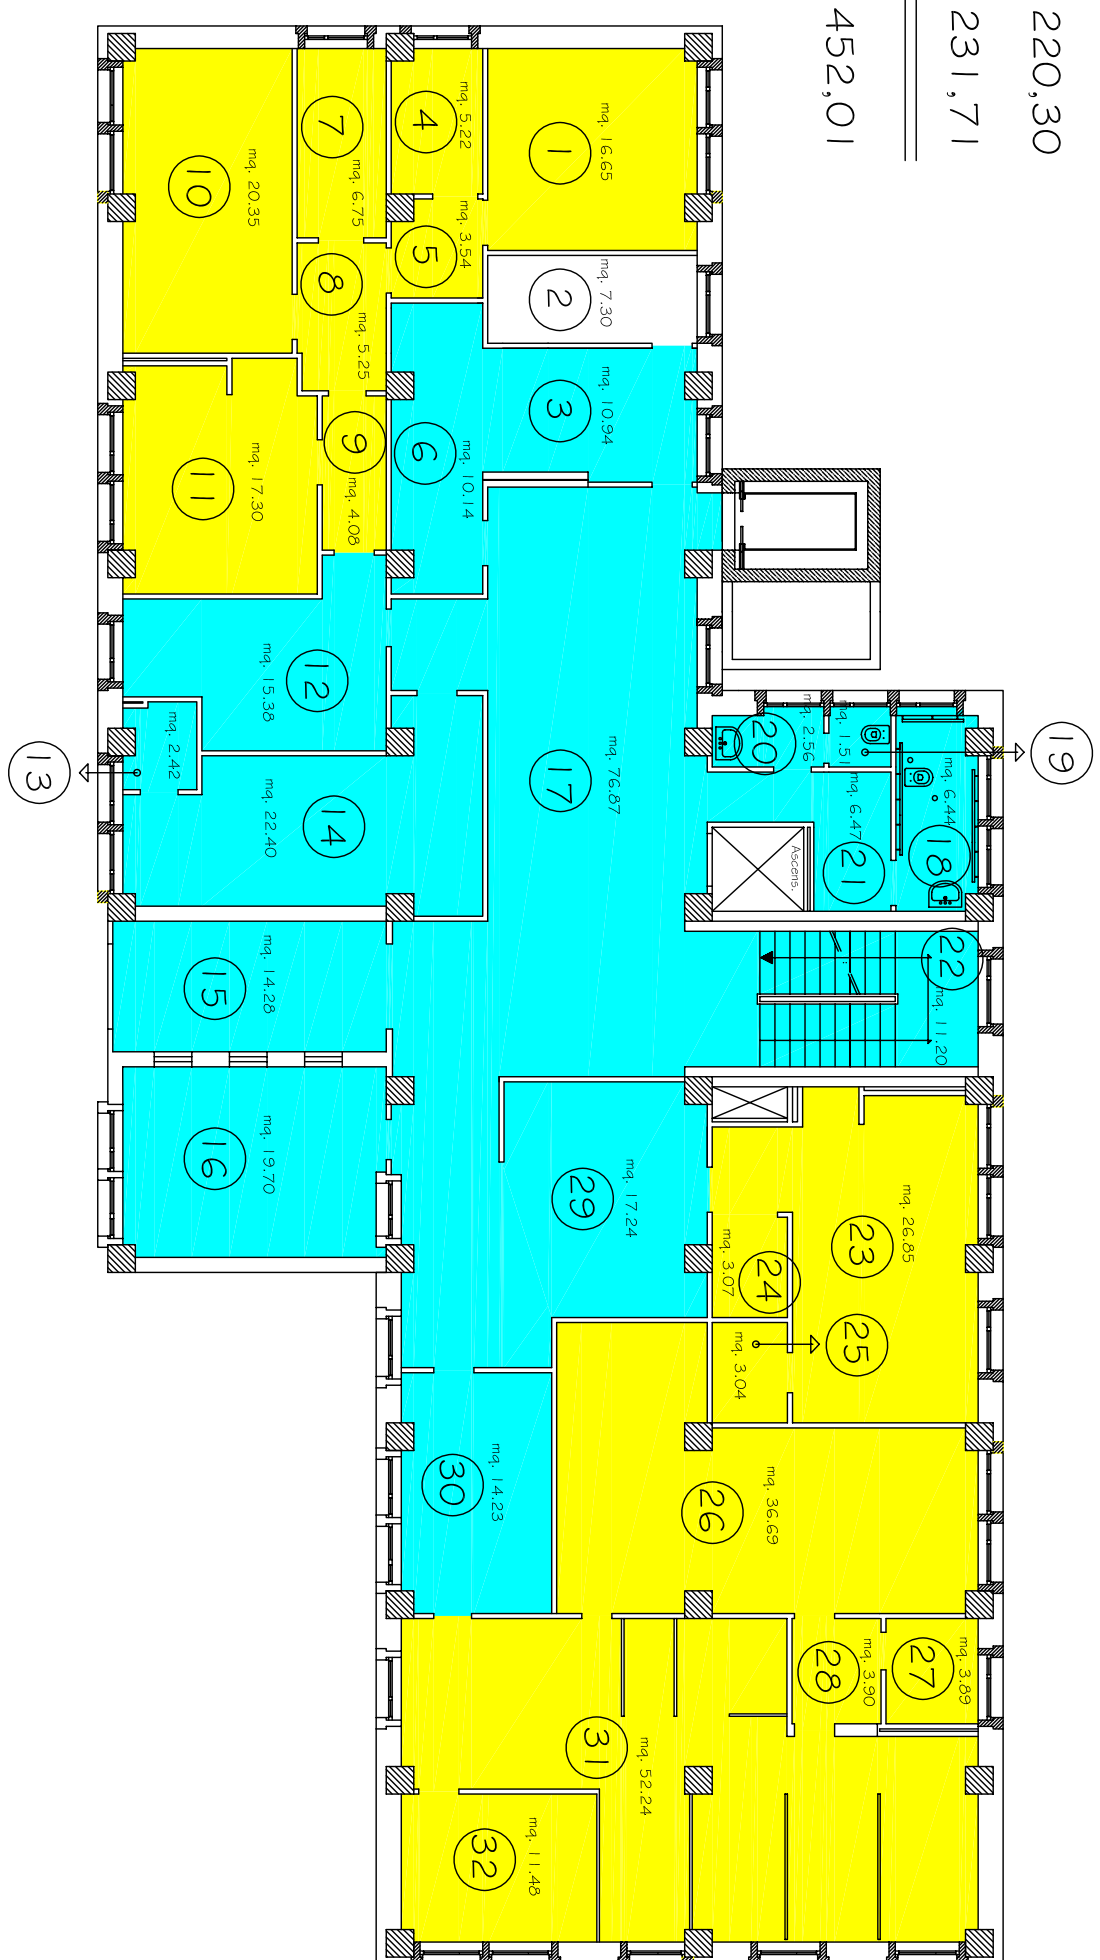

Pianta poliambulatorio piano primo

Alto Rischio	: m _q	0,00
--------------	------------------	------


Alto Rischio :	mq	0,00
Medio Rischio :	mq	367,37
Basso Rischio :	mq	90,90
Totale Piano Primo :		mq 458,27

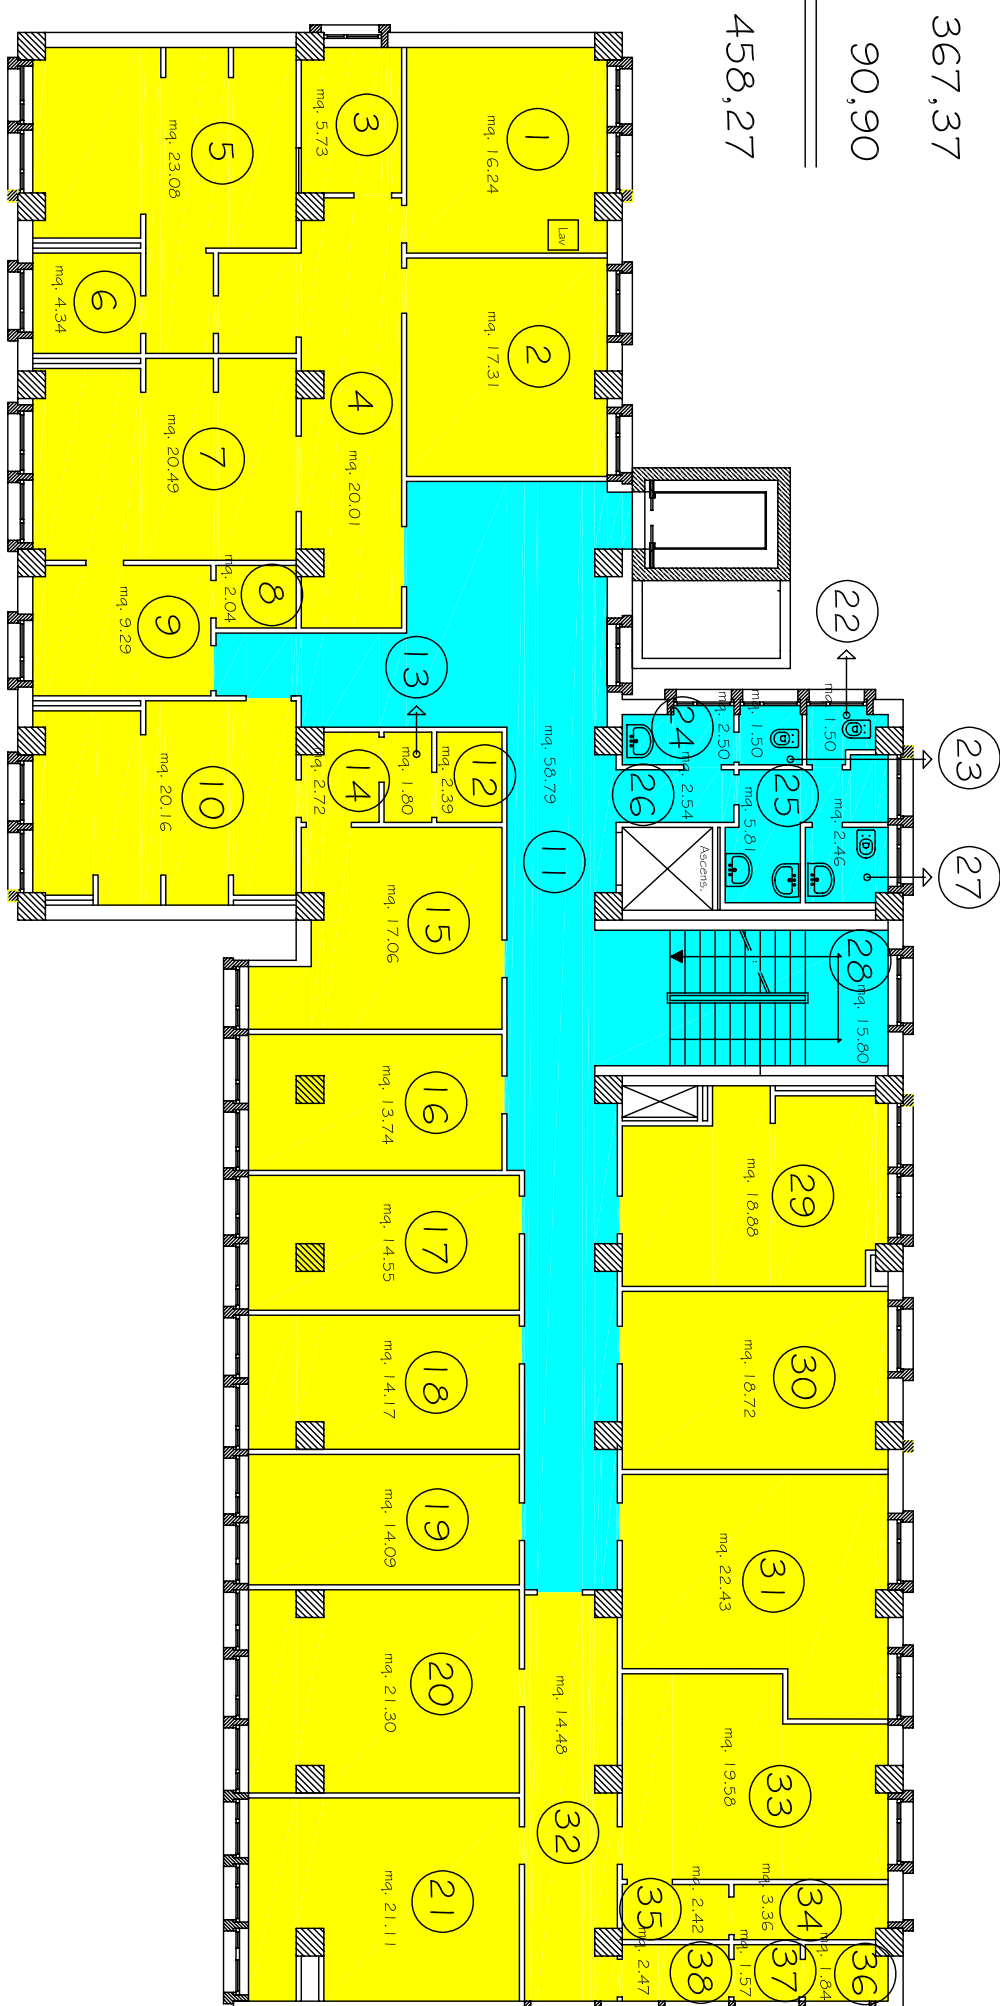

Pianta poliambulatorio piano secondo

Alto Rischio	: m _q	0,00
--------------	------------------	------


Alto Rischio :	mq	0,00
Medio Rischio :	mq	289,03
Basso Rischio :	mq	135,20
Totale Piano Secondo :		mq 424,23

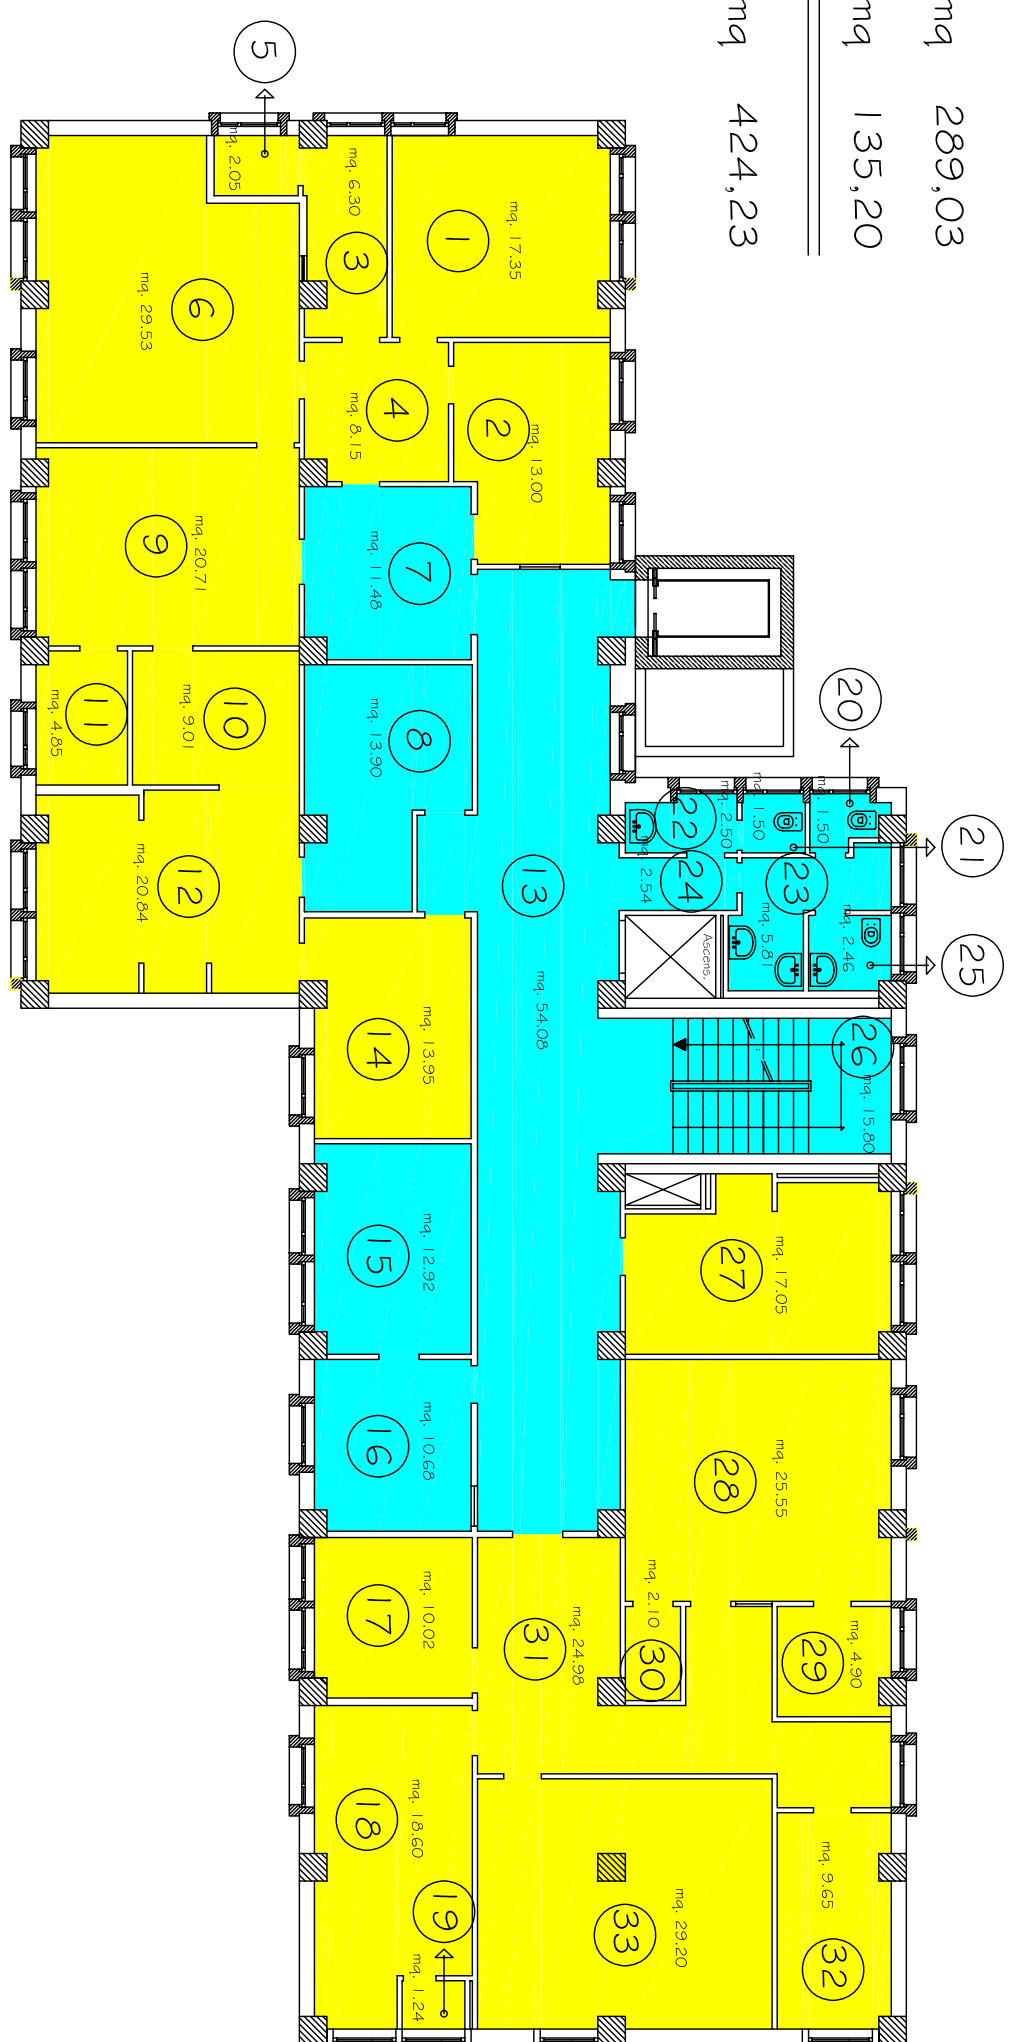

Pianta poliambulatorio piano sottotetto

Alto Rischio	: m _q	0,00
--------------	------------------	------

Alto Rischio:	mq	0,00
Medio Rischio:	mq	15,81
Basso Rischio:	mq	22,43
Basso Rischio:	mq	259,52
Totale Piano Sottotetto: mq 298,76		

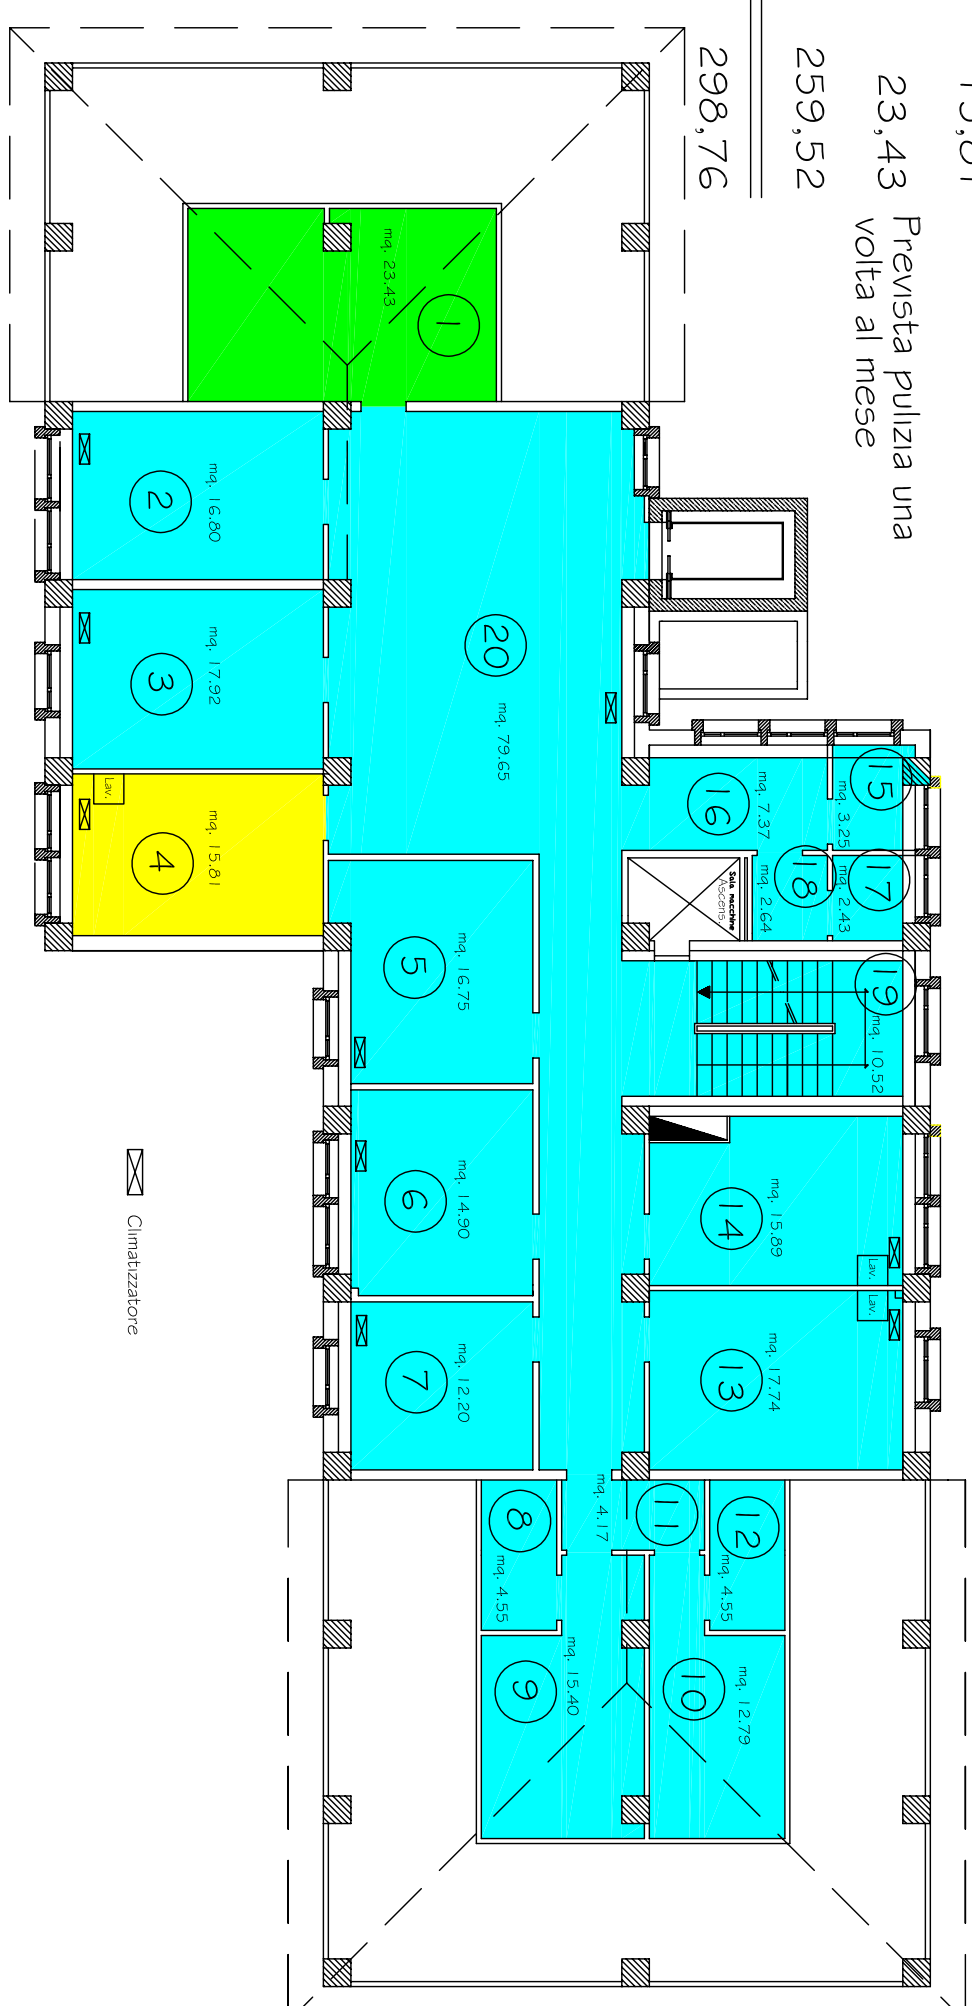

Pianta poliambulatorio copertura

Alto Rischio	: m _q	0,00
--------------	------------------	------

Alto Rischio :	mq	0,00
Medio Rischio :	mq	775,05
Basso Rischio :	mq	802,19
<hr/>		
Totale Piano Terra :	mq	1.577,24

