



AZIENDA UNITÀ SANITARIA LOCALE PESCARA

LAVORI DI RISTRUTTURAZIONE DEL P. O. SANTO SPIRITO DI PESCARA

(Interventi ex art. 20 L. 67/1998 - 2° fase - Adp 2° stralcio)

REGIONE ABRUZZO - COMUNE DI PESCARA

PROGETTO PRELIMINARE

PROGETTAZIONE:
UFFICIO TECNICO AZIENDA UNITÀ SANITARIA PESCARA

Assistente al Responsabile Unico del Procedimento:
M.T.C. S.p.A. Manutenzioni Tecnologie Concessioni per l'Ambiente e la Sanità

Caricatore documento: Elaborato grafico

RISTRUTTURAZIONE BLOCCO OPERATORIO
Stato attuale e schema di progetto
schemi dei percorsi


RESPONSABILE UNICO DEL PROCEDIMENTO:
Dott. Ing. Vittorio Manganti

Doc. Ing. Vittorio Manganti

spazio per approvazioni di legge e titoli
C. B. S. S. S.
SEZIONE LAVORI PUBBLICI
L. PRESIDENTE DEL CONSIGLIO MINISTRI
DEL PROGETTO: DIRETTORE GENERALE DI QUESTA AZIENDA SANITARIA LOCALE
M. T. C. S. P. A. MANUTENZIONI TECNOLOGIE CONCESSIONI PER L'AMBIENTE E LA SANITÀ

SEZIONE LAVORI PUBBLICI
C. B. S. S. S.
L. PRESIDENTE DEL CONSIGLIO MINISTRI
DEL PROGETTO: DIRETTORE GENERALE DI QUESTA AZIENDA SANITARIA LOCALE
M. T. C. S. P. A. MANUTENZIONI TECNOLOGIE CONCESSIONI PER L'AMBIENTE E LA SANITÀ


STATO ATTUALE

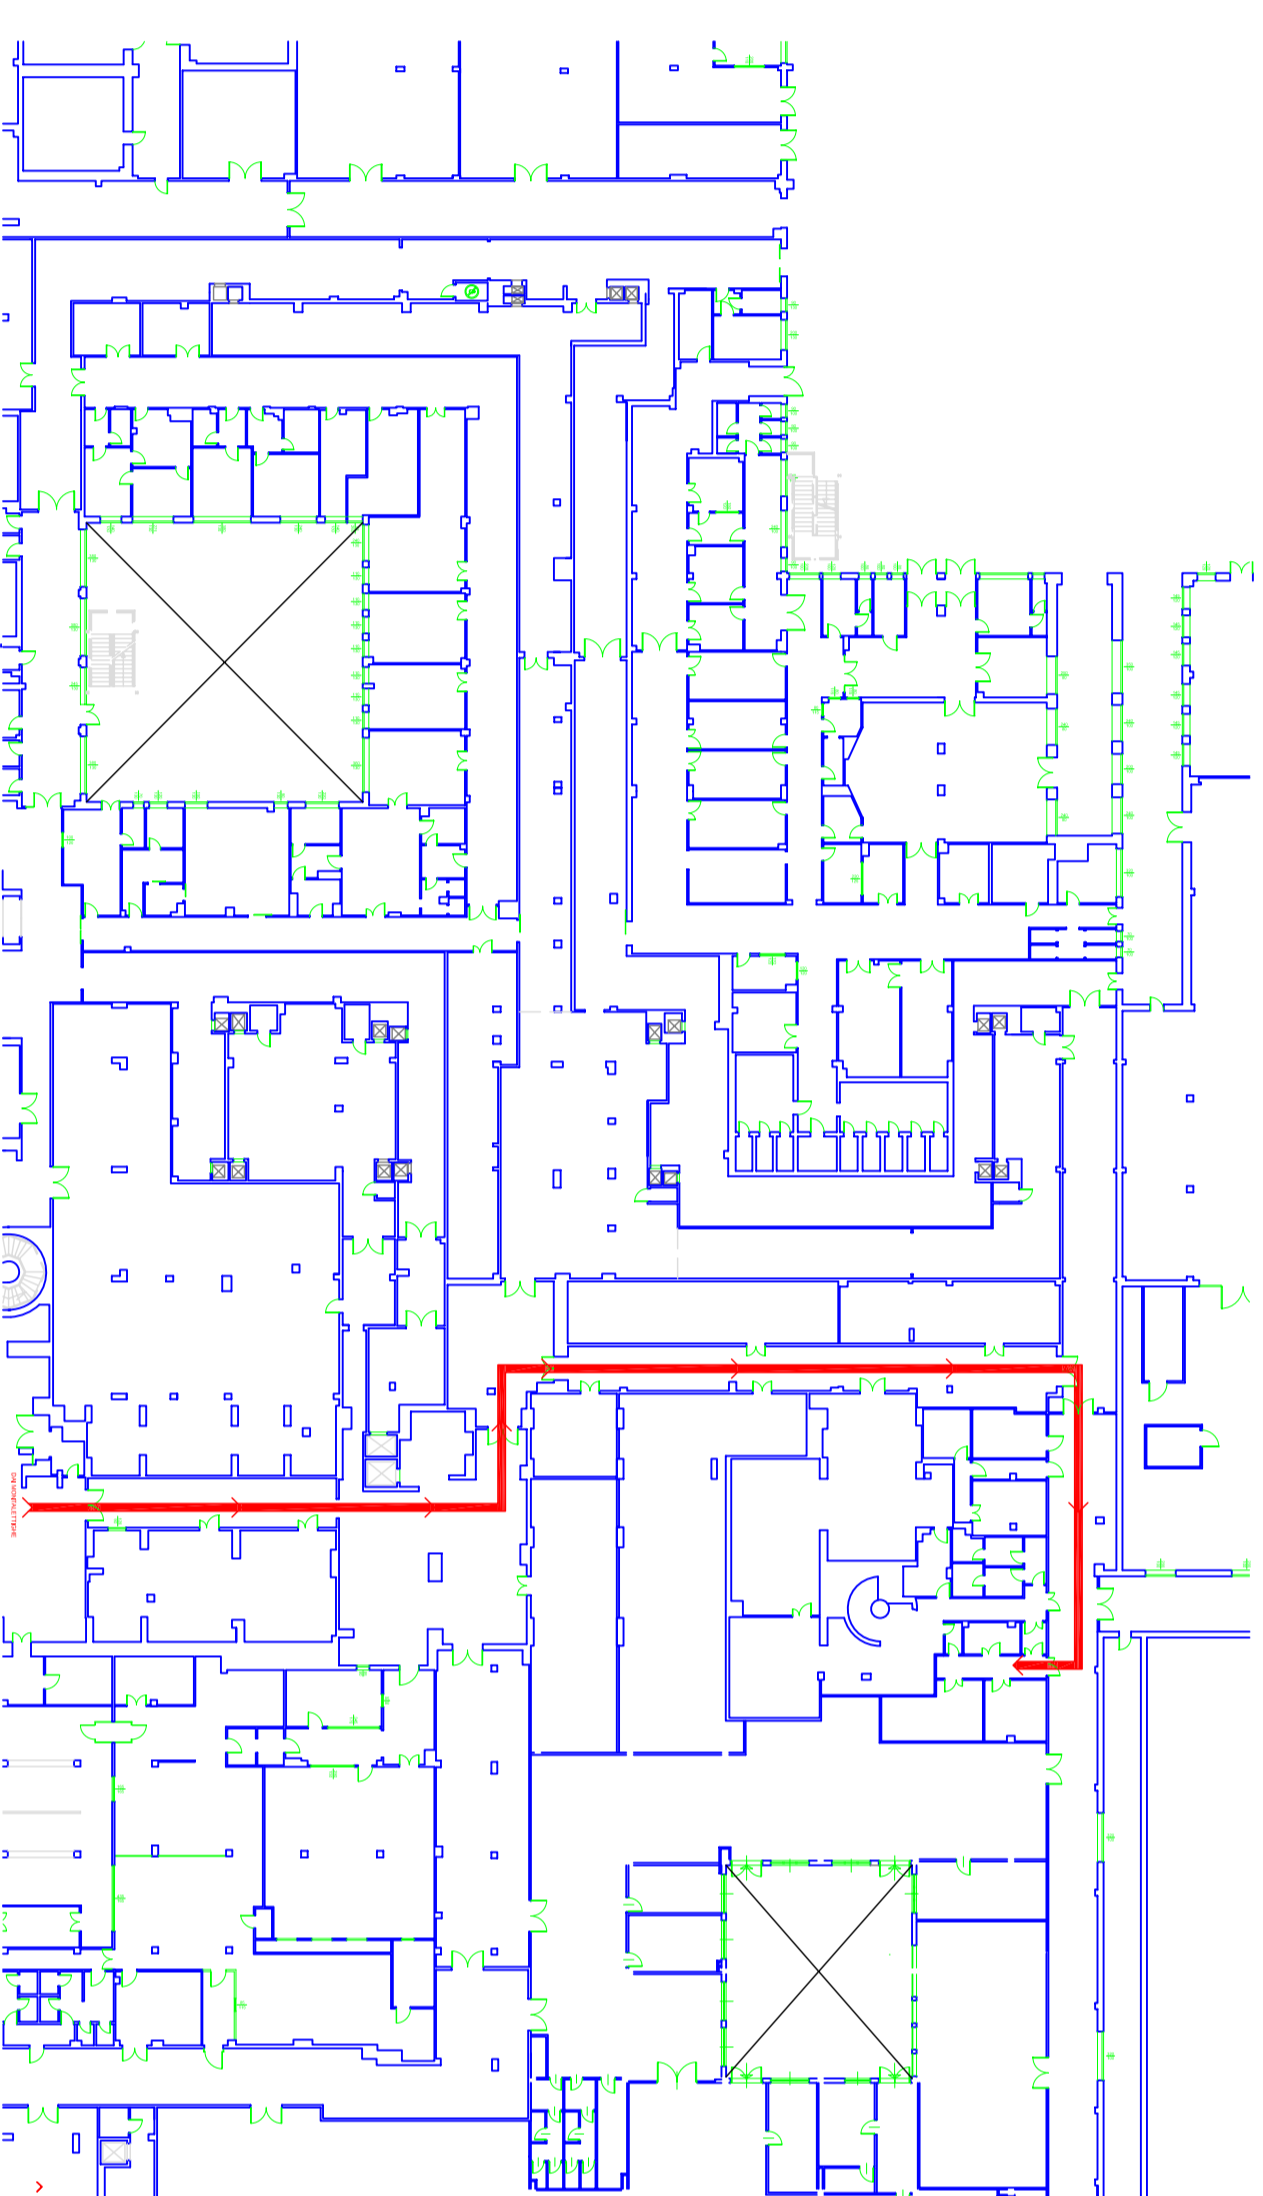

PIANO SEMINTERRATO

PIANO TERRA

DI PROGETTO

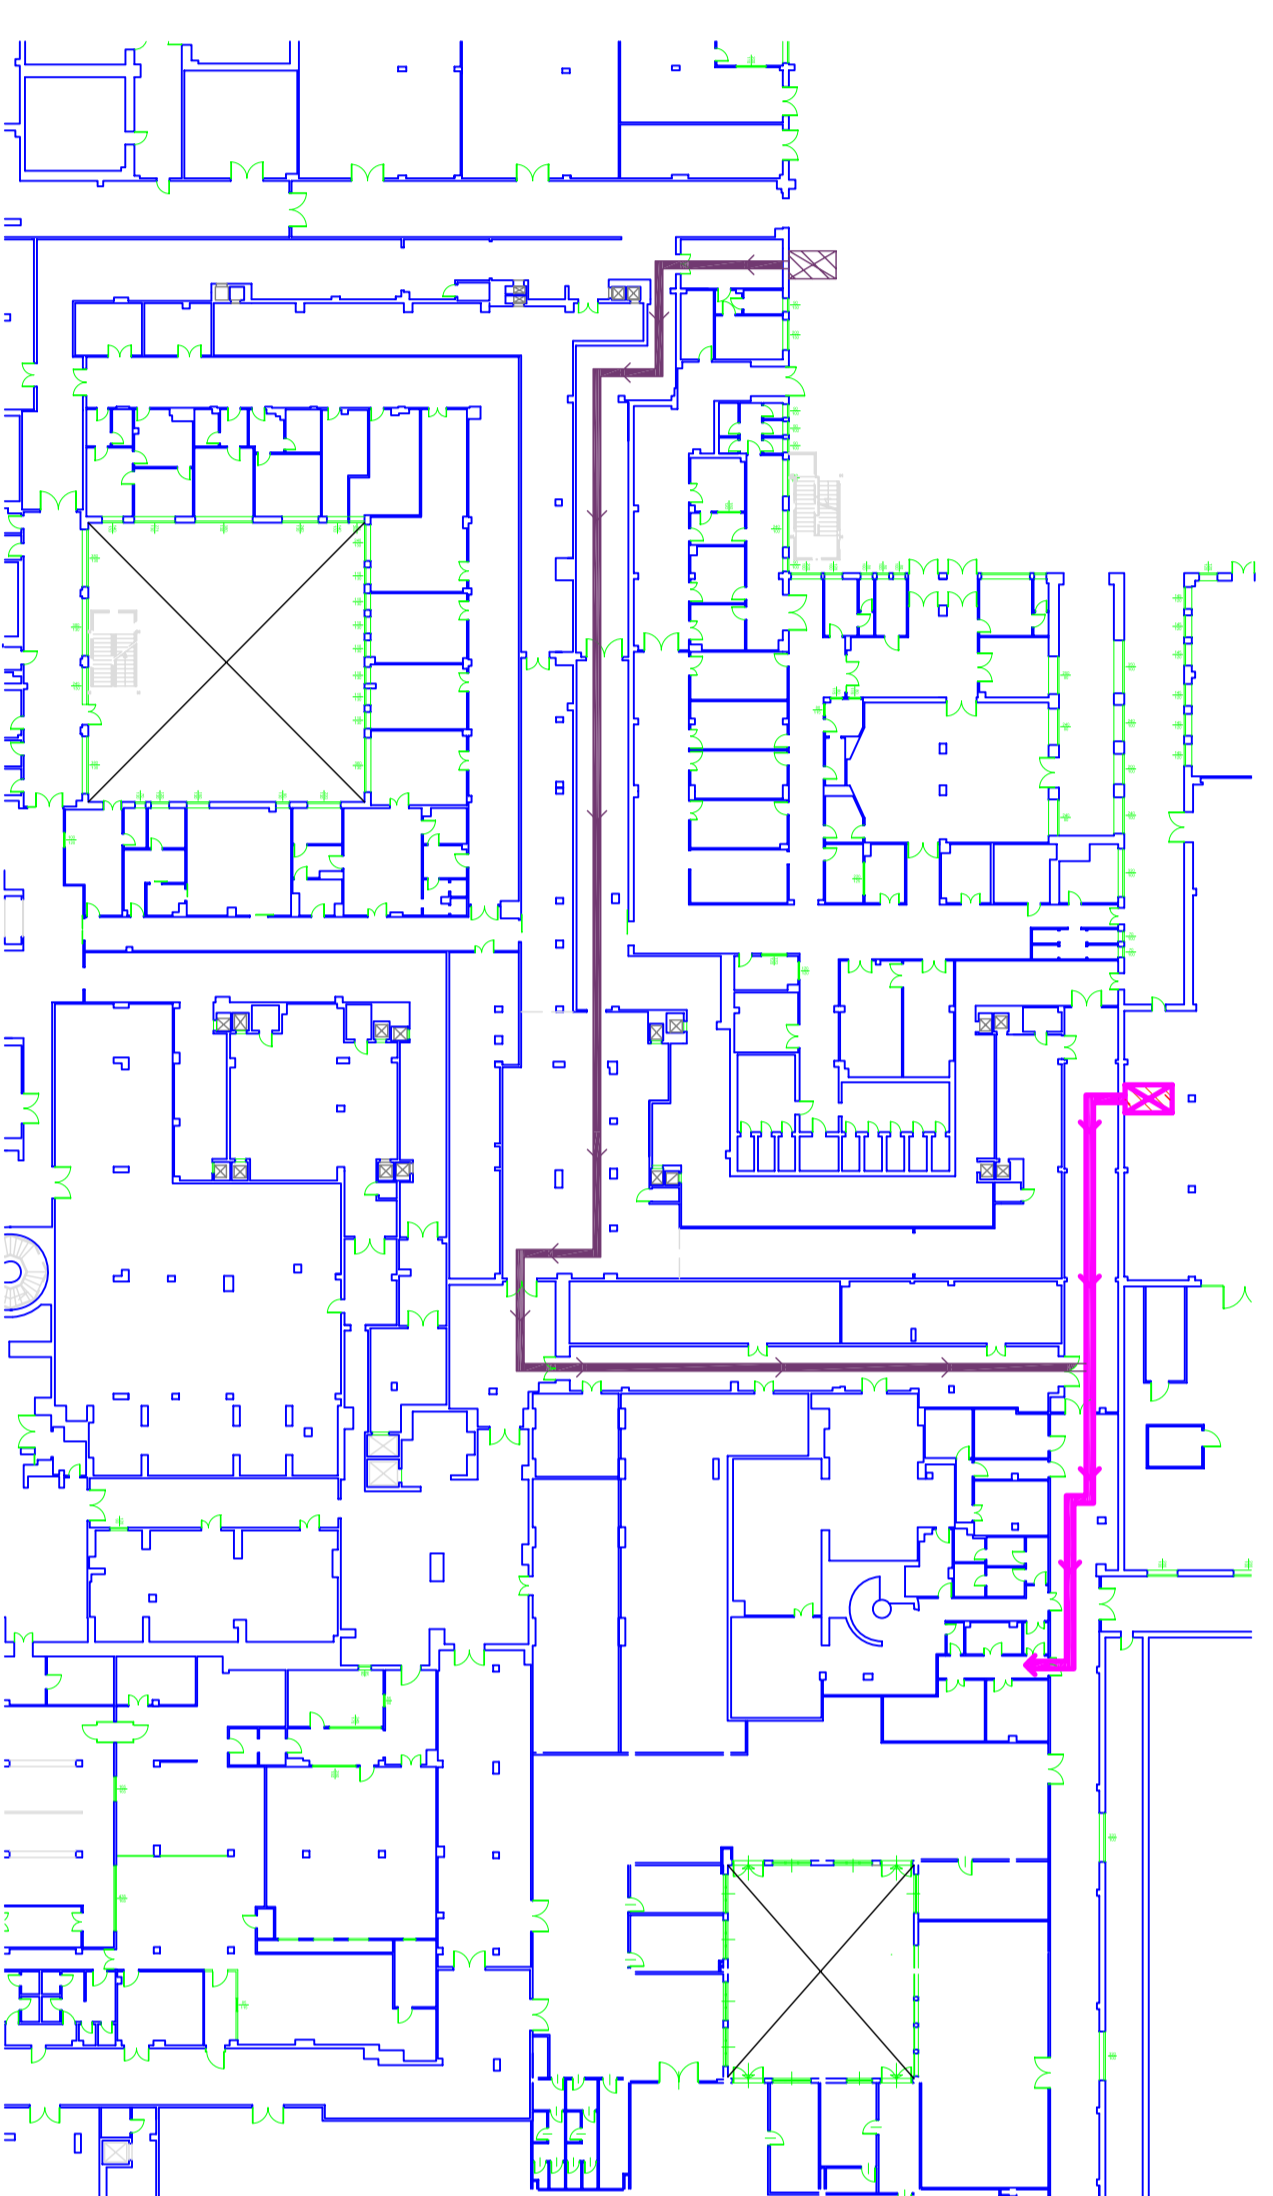

PIANO SEMINTERRATO

PIANO TERRA

- PERCORSO ATTUALE DELLO SPORCO
- MONTACARICHI IN PROGETTO PER LO SPORCO A SERVIZIO DELLE SALE DA 1 A 8
- FUTURO MONTACARICHI PER LO SPORCO A SERVIZIO DELLE SALE DA 9 A 11
- PERCORSO IN PROGETTO PER LO SPORCO A SERVIZIO DELLE SALE DA 1 A 8
- PERCORSO FUTURO PER LO SPORCO A SERVIZIO DELLE SALE DA 9 A 11