AZIENDA UNITA' SANITARIA LOCALE PESCARA

LAVORI DI RISTRUTTURAZIONE DEL P. O. SANTO SPIRITO DI PESCARA

(interventi ex art. 20 L. 67/1988 - 2° fase - AdP 2° stralcio)

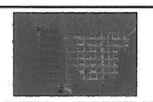

REGIONE ABRUZZO - COMUNE DI PESCARA

PROGETTO PRELIMINARE

PROGETTAZIONE:
UFFICIO TECNICO AZIENDA UNITA' SANITARIA PESCARA

Timbro e firma: UFFICIO GESTIONE PATRIMONIO IL COLLABORATORE TECNICO Geom. Alessandro Di Giulio

Assistente al Responsabile Unico del Procedimento:
M.T.C. S.p.A. Manutenzioni Tecnologie Concessioni per l'Ambiente e la Sanità

Categoria documento: Elaborato grafico

Data di elaborazione: SETTEMBRE '12

RISTRUTTURAZIONE BLOCCO OPERATORIO
Stato attuale e schema di progetto
sale operatorie e servizi annessi

Codice elaborato: BO 03b

RESPONSABILE UNICO DEL PROCEDIMENTO:
Dott. Ing. Vittorio Morganti

Timbro e firma: IL DIRIGENTE TECNICO Dott. Ing. Vittorio Morganti

Scala: varie

SPAZIO PER APPROVAZIONI DI LEGGE E TIMBRI

AZIENDA USL - PESCARA
IL PRESENTE ELABORATO FA PARTE INTEGRANTE DEL PROGETTO APPROVATO DAL DIRETTORE GENERALE DI QUESTA AZIENDA CON DELIBERA N° 1102 DEL 29 NOV. 2012

C. R. T. A.
SEZIONE LAVORI PUBBLICI

	LEGENDA SIMBOLI		
	CHIAMATE EMERGENZE	LAN	QUADRO LAN
4x	GRUPPO 4 PRESE		LETTURA BADGE
2x	GRUPPO 2 PRESE		CABINA
	CITOFONO		BOILER
	LAMPADA EMERGENZA		SERBATOIO ACCUMULO VVF
	GRUPPO ELETTROGENI	CHIAMATA	AVVISATORE DI CHIAMATA
	QUADRO ELETTRICO		CASSETTA UNI
	ESTRATTORE		GRUPPO PRESE
	VASO DI ESPANSIONE		RILEVATORE FUMI
	DISPERSORE DI MESSA A TERRA		ESTINTORE PORTE
	SCAMBIATORE		SEGNALE PERCORSO ESODO
	TRASFORMATORE		SEGNALE LUMINOSO ANTINCENDIO
	UTA		SPRINKLER
	GRUPPO CONTINUITA'		PORTA REI
	RADDRIZZATORE		USCITE EMERGENZA
	QUADRO PRESE		CENTRALE PROTOSSIDO
	CAPPA ASPIRANTI	GASM	QUADRO DI REGOLAZIONE
	CONTATORE ELETTRICO		PRESA VUOTO
	DISPERSORE PARAFULMINE		PRESA GAS MEDICALI
	VENTILCONVETTORE		PRESA GAS MEDICALI (ossigeno, aria, protossido, aria evacuazione, evacuazione)
	RADIATORE		PRESA GAS MEDICALI (ossigeno, aria)
RJ	PRESA DATI		TRATTAMENTO ARIA - ripresa
TV	PRESA TV		TRATTAMENTO ARIA - mandata
	PORTA AUTOMATICA		TUBAZIONI IMPIANTO IDRICO SANITARIO
	ALIMENTAZIONE ATTREZZATURE/PORTE		LAMPADE 60X60 A INCASSO

STATO ATTUALE

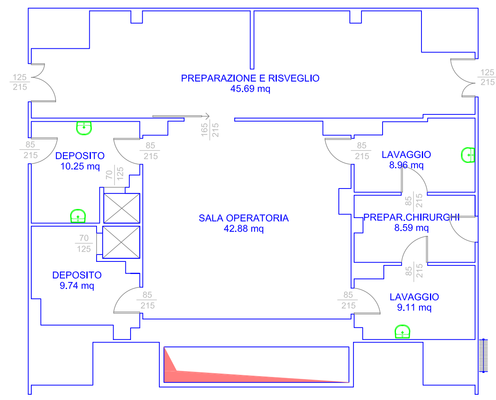

PLANIMETRIA SALA OPERATORIA TIPO
ARCHITETTONICO scala 1:100

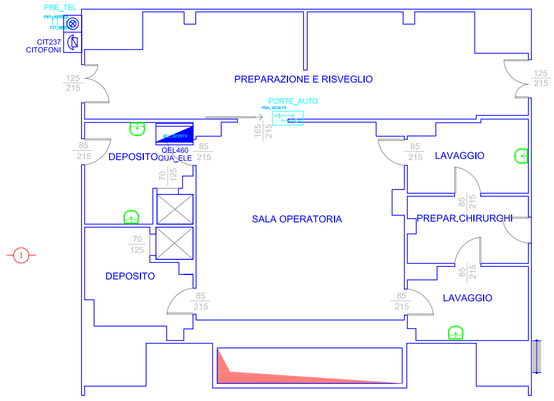

PLANIMETRIA SALA OPERATORIA TIPO
IMPIANTO ELETTRICO scala 1:100

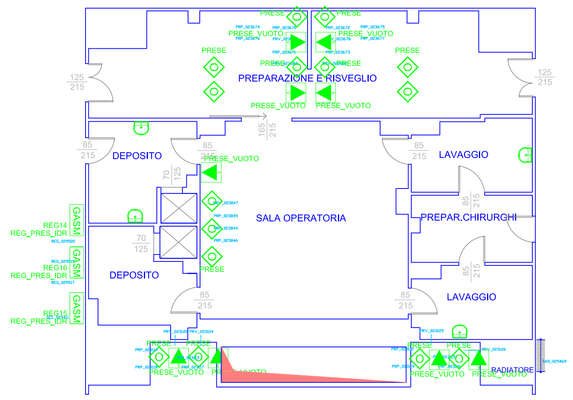

PLANIMETRIA SALA OPERATORIA TIPO
IMPIANTI MECCANICI scala 1:100

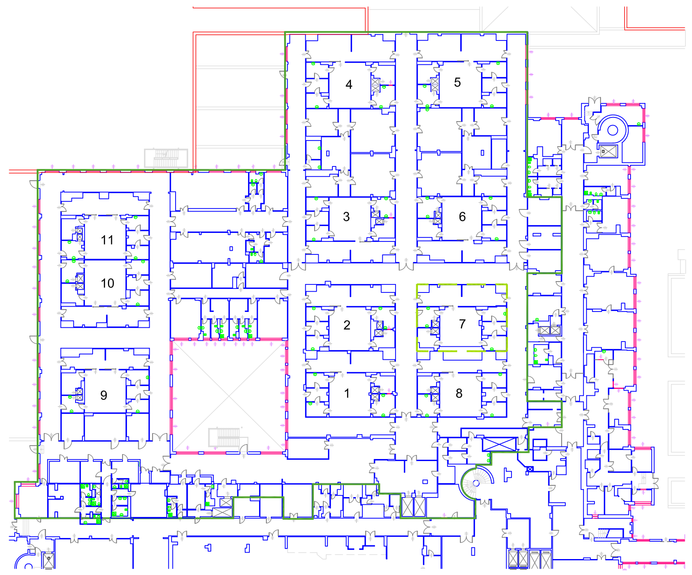

PLANIMETRIA GENERALE BLOCCO OPERATORIO
ARCHITETTONICO scala 1:500

DI PROGETTO

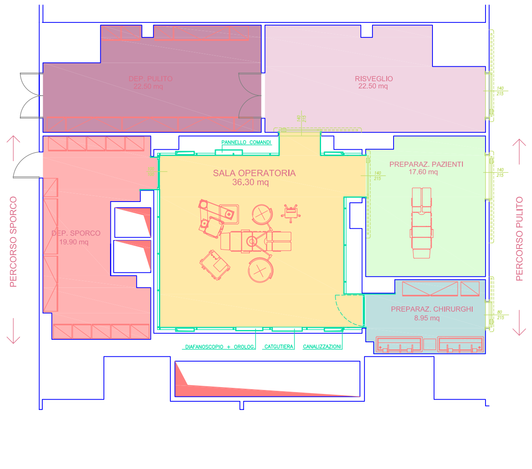

SALA OPERATORIA TIPO
SCHEMA A BLOCCHI scala 1:100

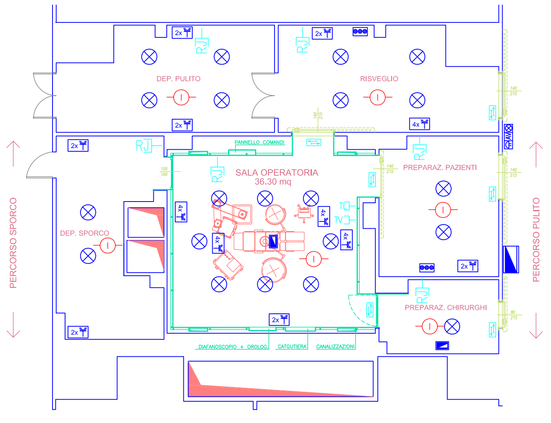

SALA OPERATORIA TIPO
IMPIANTO ELETTRICO scala 1:100

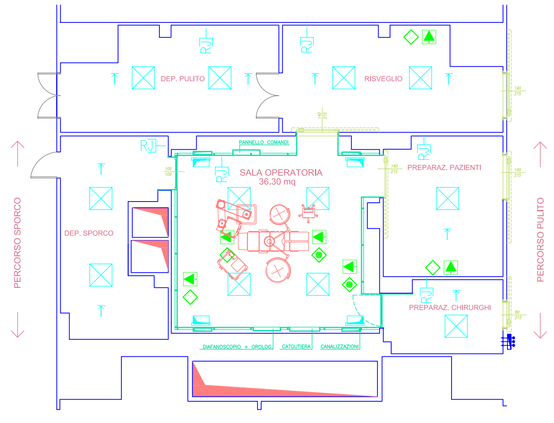

SALA OPERATORIA TIPO
IMPIANTI MECCANICI scala 1:100