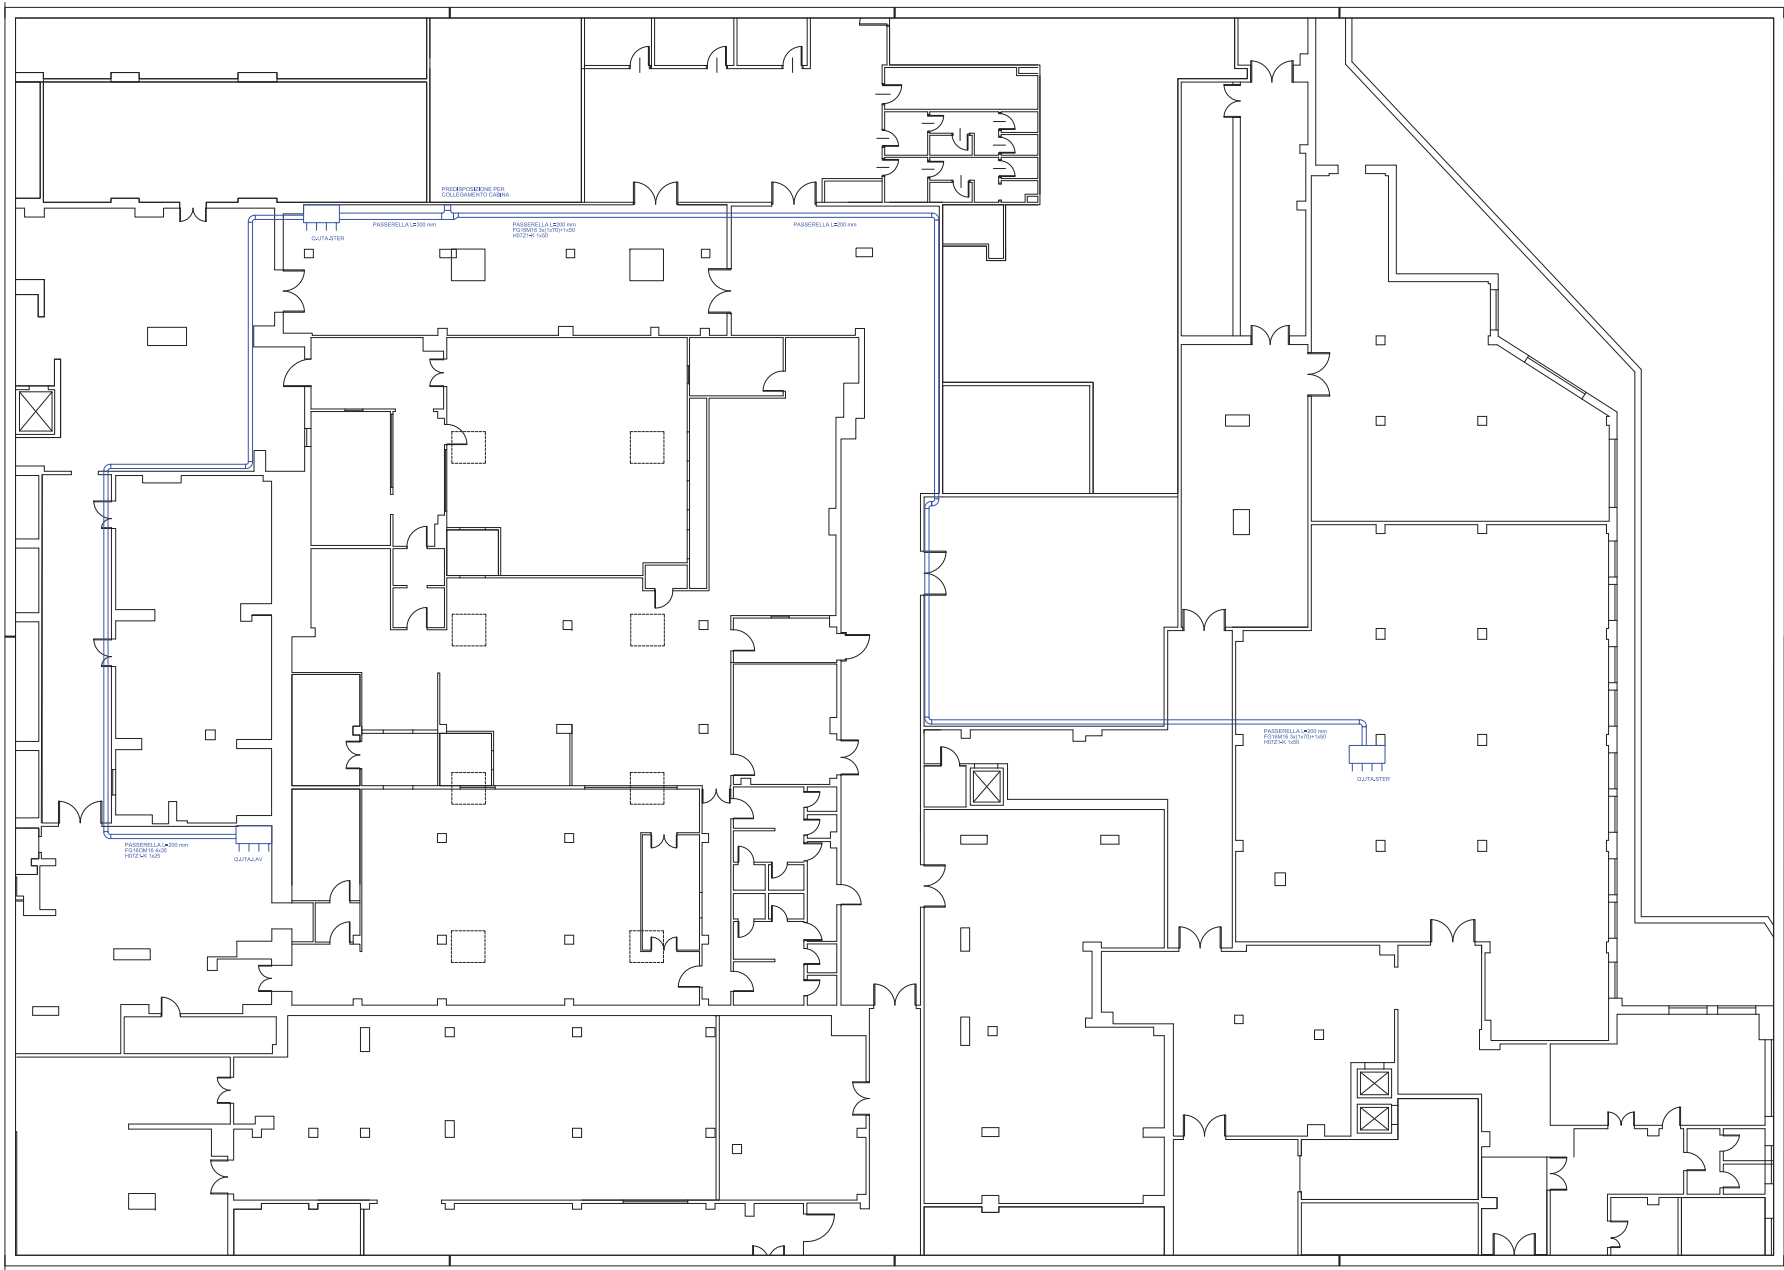

LEGENDA

- APPARECCHIO ILLUMINAZIONE A LED IP65 35W
- APPARECCHIO DI ILLUMINAZIONE A LED IP65 27W
- APPARECCHIO ILLUMINAZIONE DI SICUREZZA 300 LUMEN
- APPARECCHIO SEGNALAZIONE SICUREZZA 0=30M
- COMANDO LUCE
- PRESA FORZA MOTRICE 2P+T 10/16A - UNEL BIVALENTE
- QUADRO ELETTRICO
- ESTRATTORE
- PULSANTE MANUALE PER IMPIANTO RIVELAZIONE INCENDI
- AVVISATORE OTTICO ACUSTICO IMPIANTO RIVELAZIONE INCENDI
- RILEVATORE FUMI IMPIANTO RIVELAZIONE INCENDI
- RILEVATORE FUMI CON SEGNALATORE POSTAZIONE ESTERNA

AZIENDA U.S.L. PESCARA

PRESIDIO OSPEDALIERO "SANTO SPIRITO" DI PESCARA

Piano Seminterrato - Locali Sterilizzazione

OGGETTO: ADEGUAMENTO E MESSA A NORMA CENTRALE DI STERILIZZAZIONE

ELABORATO GRAFICO DISTRIBUZIONE IMPIANTO ELETTRICO

PROGETTO ESECUTIVO

Ing. Gabriele Giglioni
TEAM PROJECT SA
Via degli Abeti, 346 - 61122 PESARO
Tel. 072123214 - P.IVA 02443310413

Direttore Sanitario del presidio P.O. di Pescara

Il Responsabile del Procedimento
Ing. Luigi Lauriola

data
FEBBRAIO 2019

Rev:

TAV. C.8