AZIENDA SANITARIA LOCALE DI PESCARA
U.O.S.D. PROGETTAZIONI E NUOVE REALIZZAZIONI

OGGETTO
Progetto per i lavori di ristrutturazione del piano 8°, ala Sud del P.O. di Pescara per l'allocazione della U.O.C. di Chirurgia Vascolare

ELABORATO
ELABORATO GRAFICO: Esecutivo
Pavimentazioni e Rivestimenti

DATA
30/04/2025

VISTI ED AUTORIZZATIONI
Il Direttore Sanitario Aziendale: _____
Il Direttore Sanitario di Presidio: _____
Il Direttore della U.O.C. Chirurgia Vascolare _____

I REDATTORI

CROSSDISIMPRESTAZIONE S.R.L.S.
Via Campo dei Fiori, 47/C - 65124 Pescara (PE)
email: co.disimprestazione@pec.it - co.disimprestazione@outlook.it
Ing. Nicola Di Simone - 3334981628

Formato: —
Scala: 1:100
Elaborato: 13 | OE | TAV | 8

DIRIGENTE
Ing. Luigi LAURIOLA
RESPONSABILE U.O.S.D. Progettazioni e nuove Realizzazioni
Tel. 0854253127
ingluisalauriola@gmail.com

PORTE INTERNE
PORTA TIPO1
PORTA TIPO2
PORTA TIPO3
PORTA TIPO4
PORTA TIPO5
PORTA scorrevole su TRAVE
PORTA SCORREVOLE TIPO1
PORTA REI 60 TIPO1

SANITARI
LAVABO SOSPESO
TAZZA
BIDET
DOCCIA
LAVASCIUGA
LAVATOIO

COLORI RIVESTIMENTI
RGB 153-153-153
RGB 204-204-204
RGB 128-0-64

COLORI PAVIMENTI
RGB 153-187-187
RGB 192-192-192
RGB 192-192-192
RGB 192-192-192
RGB 192-192-192
RGB 192-192-192
RGB 192-192-192
RGB 192-192-192

SEZIONE PROSPETTICA CON INDIVIDUAZIONE RIVESTIMENTI CORRIDOIO

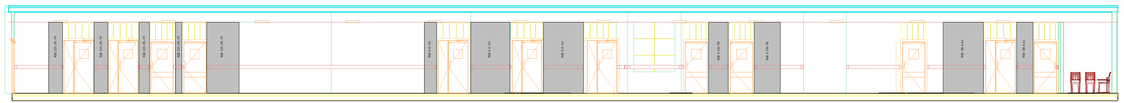

STATO DI PROGETTO CON RAPPRESENTAZIONI DETTAGLIO PAVIMENTAZIONI

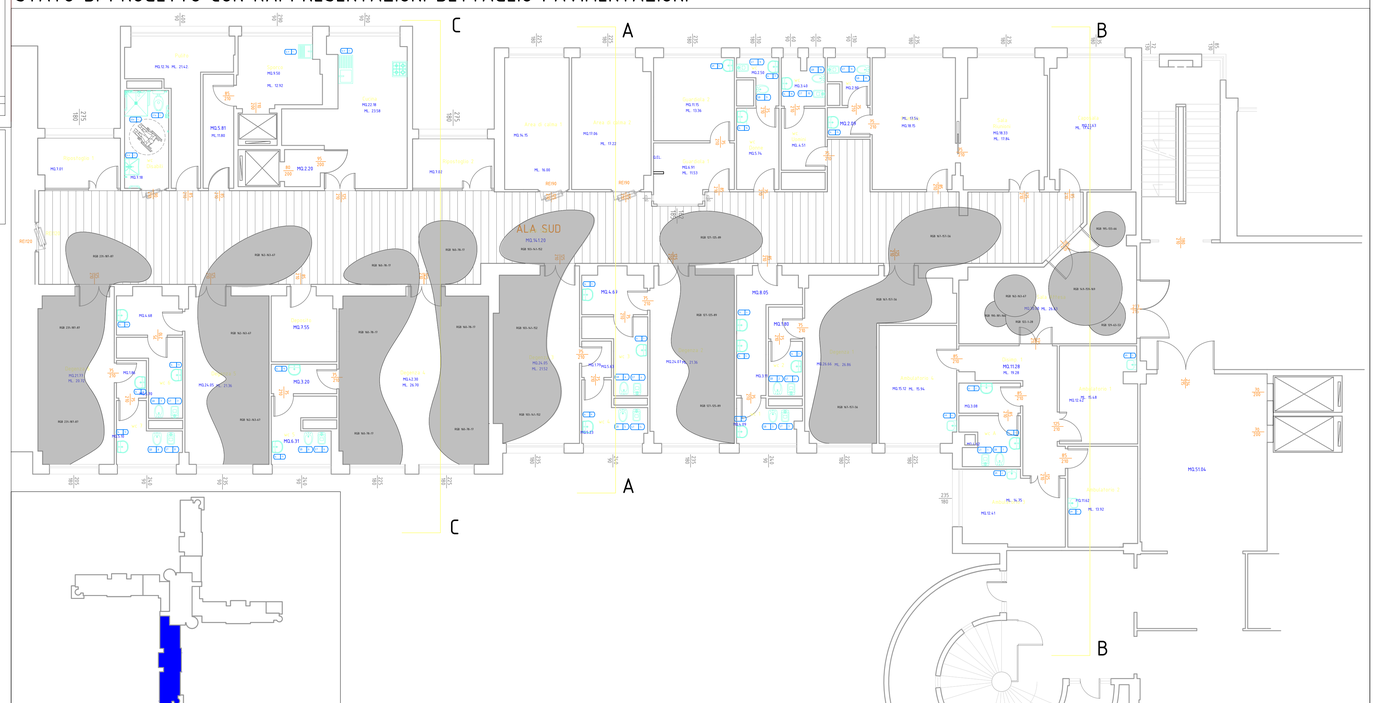

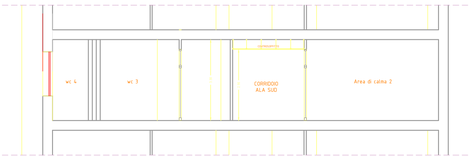

SEZIONE A-A

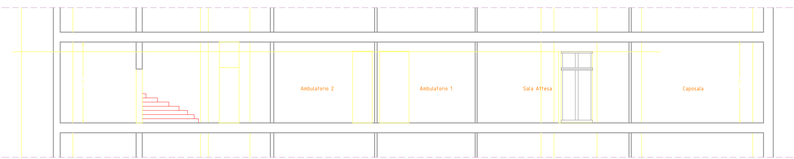

SEZIONE B-B

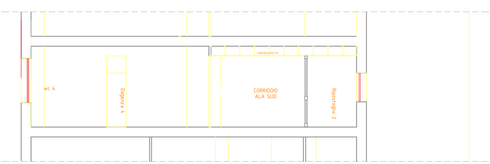

SEZIONE C-C