AZIENDA SANITARIA LOCALE DI PESCARA
U.O.S.D. PROGETTAZIONI E NUOVE REALIZZAZIONI

OGGETTO

Progetto per i lavori di ristrutturazione del piano 8°, ala Sud del P.O. di Pescara per l'allocazione della U.O.C. di Chirurgia Vascolare

ELABORATO

ELABORATO GRAFICO: Progetto impianto termico – distribuzione griglie di transito aria e impianto di estrazione aria – Pianta Ala Sud

DATA

30/04/2025

VISTI ED AUTORIZZAZIONI

Il Direttore Sanitario Aziendale: _____

Il Direttore Sanitario di Presidio: _____

Il Direttore della U.O.C. Chirurgia Vascolare _____

I REDATTORI

C&S STUDIO DI PROGETTAZIONE S.R.L.S.
VIA TORQUATO TASSO N°5, 65121 (PE) PESCARA
email: cs.studioprogetti@gmail.com PEC: cestudiodiprogettazione@pec.it
Tel. 3533036450 – cc. 3924498240

U.O.S.D. PROGETTAZIONI E NUOVE REALIZZAZIONI
Viale Renato Paolini, 45
65124 PESCARA (PE)
tel. 085/4253107
fax 085/4253134
C.F./P.IVA 01397530682
www.asl.pe.it

DIRIGENTE
Ing. Luigi LAUROLA
c/o U.O.S.D. Progettazioni e nuove Realizzazioni
tel.: 0854253107
luigi.laurola@asl.pe.it

Formato	Scala		Elaborato		
	1:50	24	IM	TAV.:	8.2

LEGENDA:

n.	Identificazione locale
T	Regolatore T/UR ambiente touch screen con sensori incorporati
Sigla GT – Portata d'aria (m³/h) – Dimensioni (mm)	Griglia di transito antiluce in alluminio anodizzato naturale, con alette antiluce a "V" rovesciata. Montaggio a parete sopra la veletta della porta. Fissaggio con viti
Sigla BR – Portata d'aria (m³/h) – Dimensioni (mm)	Bocchetta di ripresa aria con schermo forellato, con telaio in alluminio estruso ed alette inclinate fisse parallele al lato lungo
Sigla BRS – Portata d'aria (m³/h) – Dimensioni (mm)	Bocchetta di ripresa aria, con telaio in alluminio estruso ed alette inclinate fisse parallele al lato lungo e con serranda di taratura in alluminio ad alette a movimento contrapposto
Sigla SRM – Portata d'aria (m³/h) – Dimensioni (mm)	Serranda rettangolare motorizzata ad alette a movimento contrapposto, con telaio in alluminio estruso con ingranaggi in materiale plastico; pale estruse in alluminio con guarnizioni di tenuta in neoprene. Indicatore di posizione e manopola di bloccaggio. Passo alette 50 mm. Servocomando on-off, alimentazione 24 Vca
Sigla SR – Portata d'aria (m³/h) – Dimensioni (mm)	Serranda di taratura ad Iris, in acciaio zincato e scala graduale, completa di prese di pressione. Fissaggio con viti o rivetti
Sigla SR – Portata d'aria (m³/h) – Dimensioni (mm)	Serranda di taratura rettangolare con telaio in alluminio estruso con ingranaggi in materiale plastico; pale estruse in alluminio con guarnizioni di tenuta in neoprene. Indicatore di posizione e manopola di bloccaggio. Passo alette 50 mm
PI	Portina di ispezione per canalizzazioni, realizzata in materiale plastico ignifugo
	Canale di estrazione aria

NB: Serrande motorizzate su ripresa ed espulsione interbloccate con la cappa di aspirazione della cucina. Con cappa "on" serranda di espulsione aperta e serranda di ripresa chiusa. Con cappa "off" serranda di espulsione chiusa e serranda di ripresa aperta.

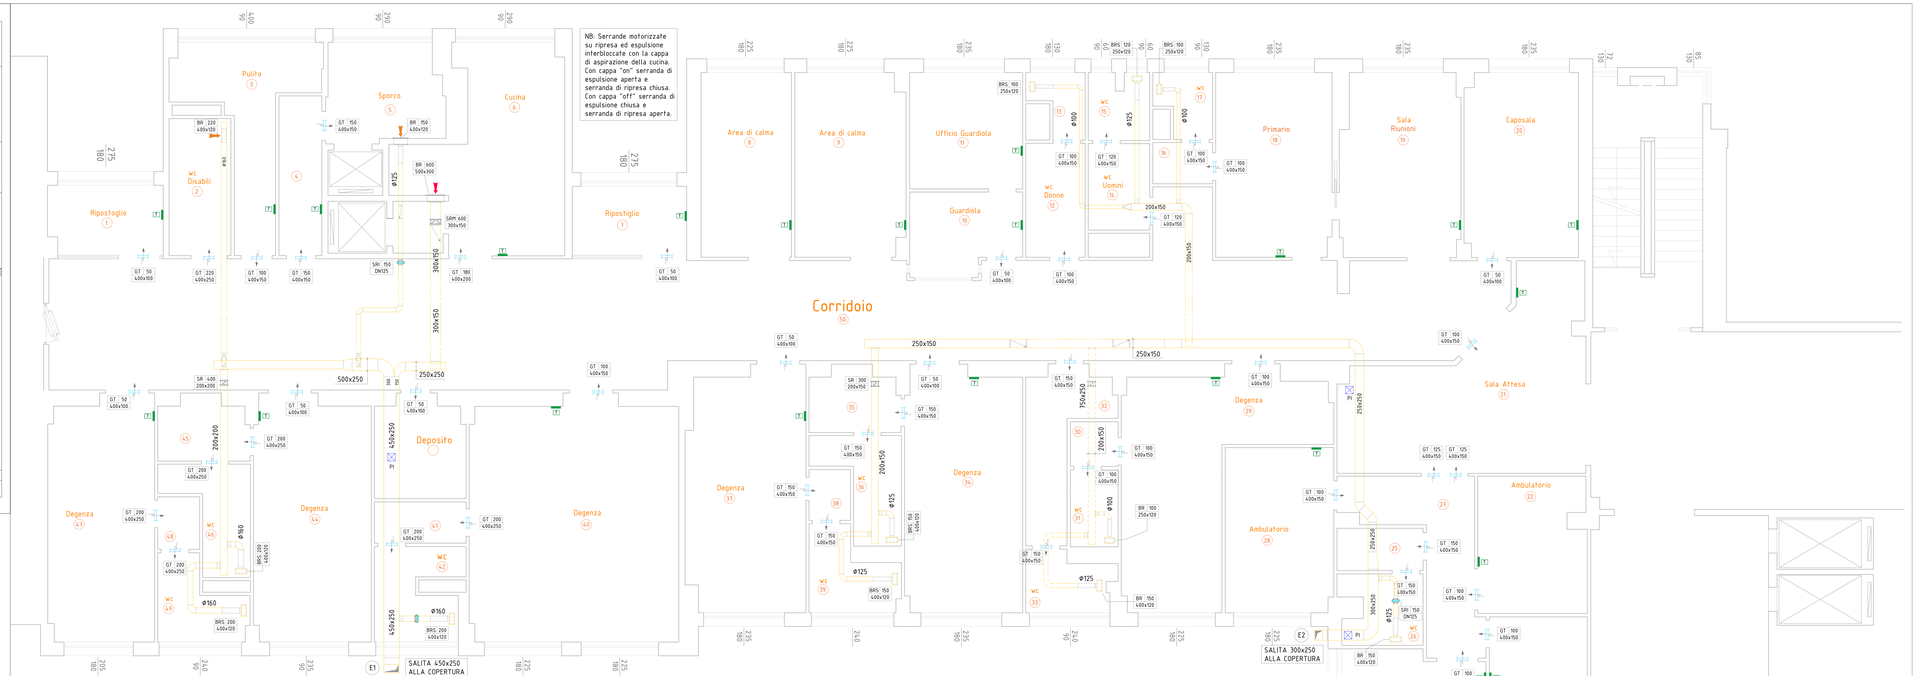

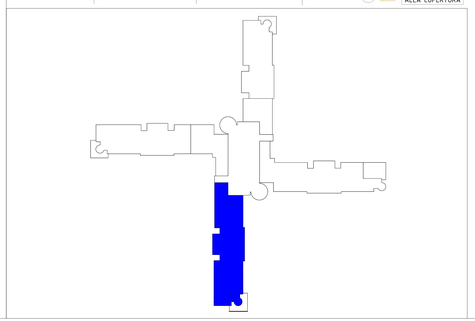

Note:

1) Canalizzazioni a sezione rettangolare del tipo P3Ductal, modello 15H4.2PLUS, con trattamento autopulente e antimicrobico specifico per canali di aria al servizio di ambienti sanitari o ad elevatissima igiene. Rivestimento interno in alluminio liscio; finitura in alluminio goffrato/liscio; dimensione pannello 4000x1200 mm, spessore pannello 20,5 mm; densità schiuma 52 kg/mc; spessore alluminio esterno/interno 80/80 mm.
2) Le dimensioni delle canalizzazioni sono espresse in millimetri e si intendono INTERNE NETTE.
3) Collegamenti aeraulici fra condotte di distribuzione e terminali (diffusori/bocchette e/o plenum vele ibridi) da realizzare con condotti flessibili isolati fonoassorbenti.

DIMENSIONI MINIME PORTINE DI ISPEZIONE

Dimensione della parete di condotta dove è installata la portina (mm)	Dimensioni minime della portina (mm)
A <= 200	300 x 100
200 < A <= 500	400 x 200
500 < A	500 x 400