



U.O.S.D. PROGETTAZIONI E
NUOVE REALIZZAZIONI
Viale Renato Paolini, 45
65124 PESCARA (PE)

tel. 085/4253107
fax 085/4253134
C.F./P.IVA 01397530682
www.asl.pe.it

AZIENDA SANITARIA LOCALE DI PESCARA U.O.S.D. PROGETTAZIONI E NUOVE REALIZZAZIONI

OGGETTO

Progetto per i lavori di ristrutturazione del
piano 8°, ala Sud del P.O. di Pescara per
l'allocazione della U.O.C. di Chirurgia Vascolare

ELABORATO


ELABORATO GRAFICO: Inquadramento Territoriale

DATA

30.04.2025

VISTI ED AUTORIZZAZIONI

Il Direttore Sanitario Aziendale: _____
Il Direttore Sanitario di Presidio: _____
Il Direttore della U.O.C. Chirurgia Vascolare: _____

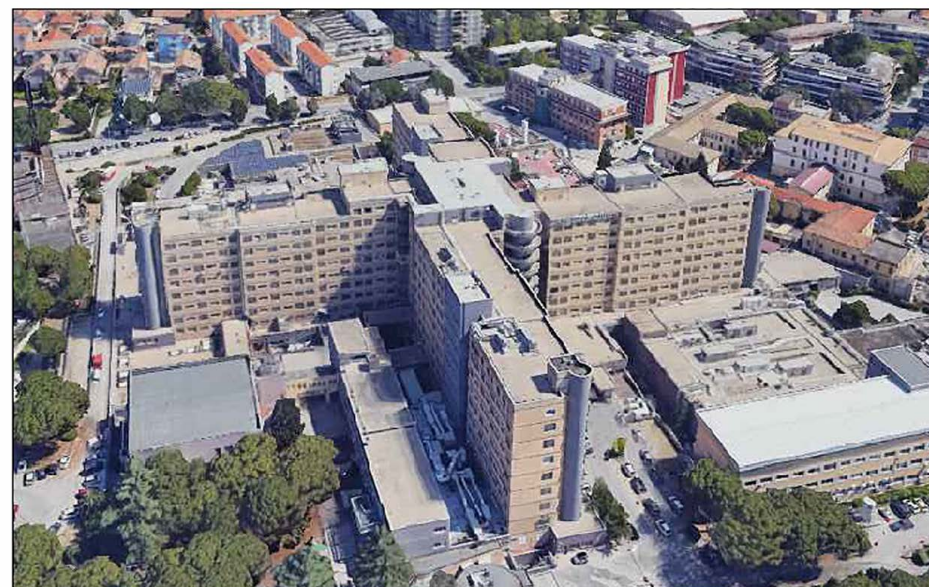

I REDATTORI



C&CSTUDIOPROGETTAZIONE S.R.L.S.
VIA TORQUATO TASSO N°3, 65121(PE) PESCARA
email: cc.studioproget@gmail.com PEC: ccstudioprogettazione@pec.it
Tel 3923004060 - 3924698240


DIREGENTE
Ing. Luigi LAURIOLA
c/o U.O.S.D. Progettazioni
e nuove Realizzazioni
tel.: 0854253107
luigi.lauriola@asl.pe.it

Formato	Scala	Elaborato			
	VARIE	6	OE	TAV.	1


GEOLOCALIZZAZIONE Scala 1:5000 - 42°27'51.7" N 14°11'53.4" E



PIANO REGOLATORE GENERALE Scala 1:10000 - Sottozona F3 ATTREZZATURE E SERVIZI PUBBLICI O DI INTERESSE PUBBLICO URBANO - TERRITORIALE

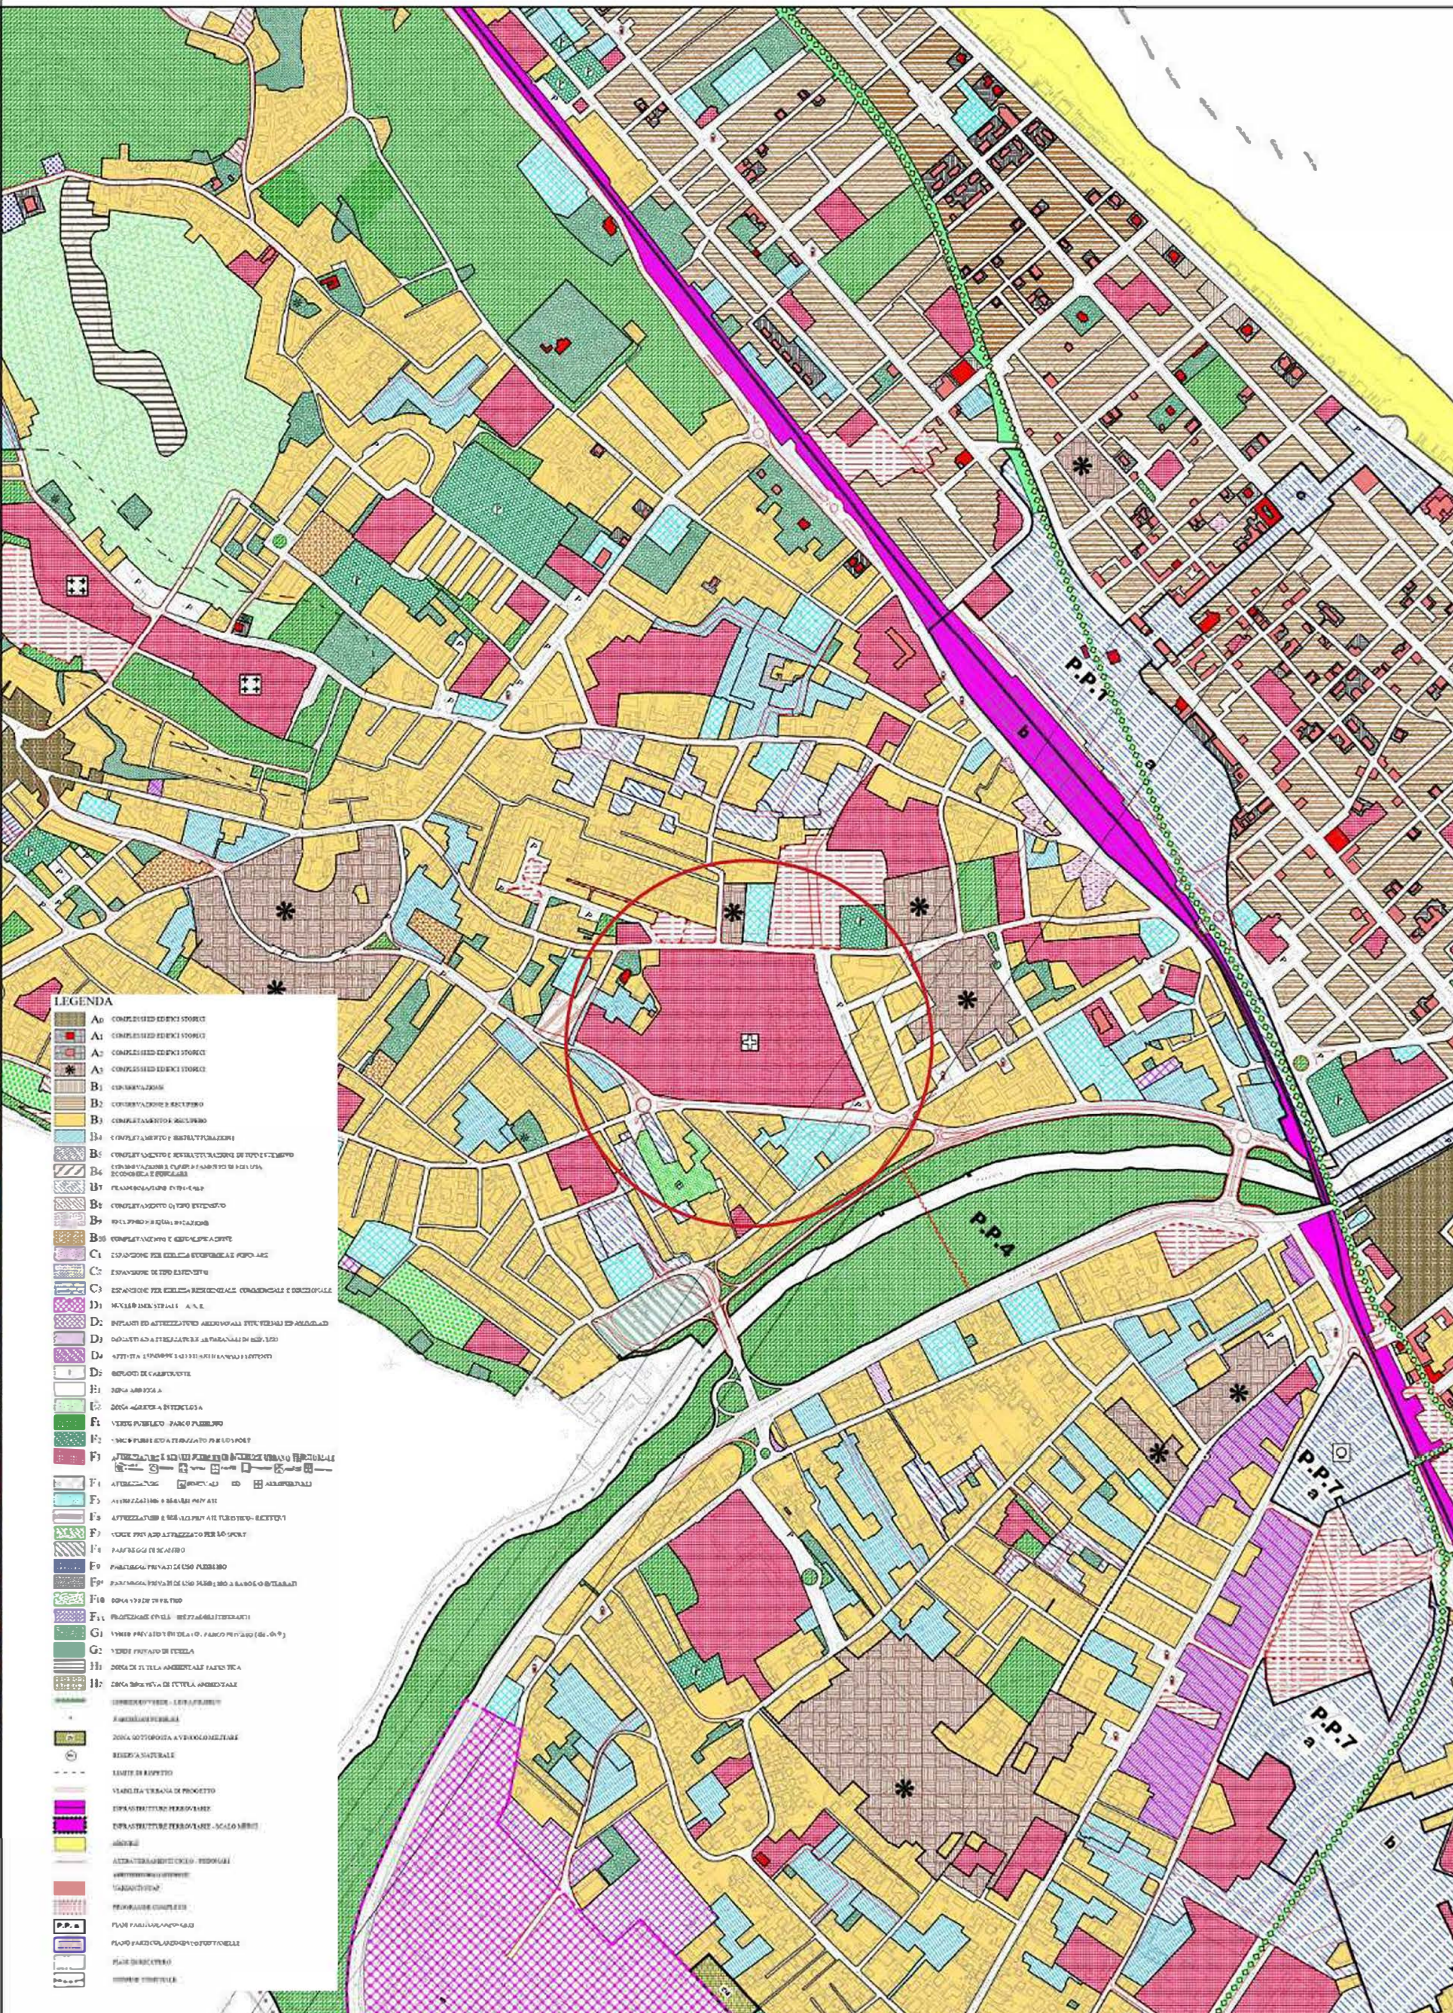

CARTA DEI VINCOLI Scala 1:10000 - Presente Ex legge n. 431/1985

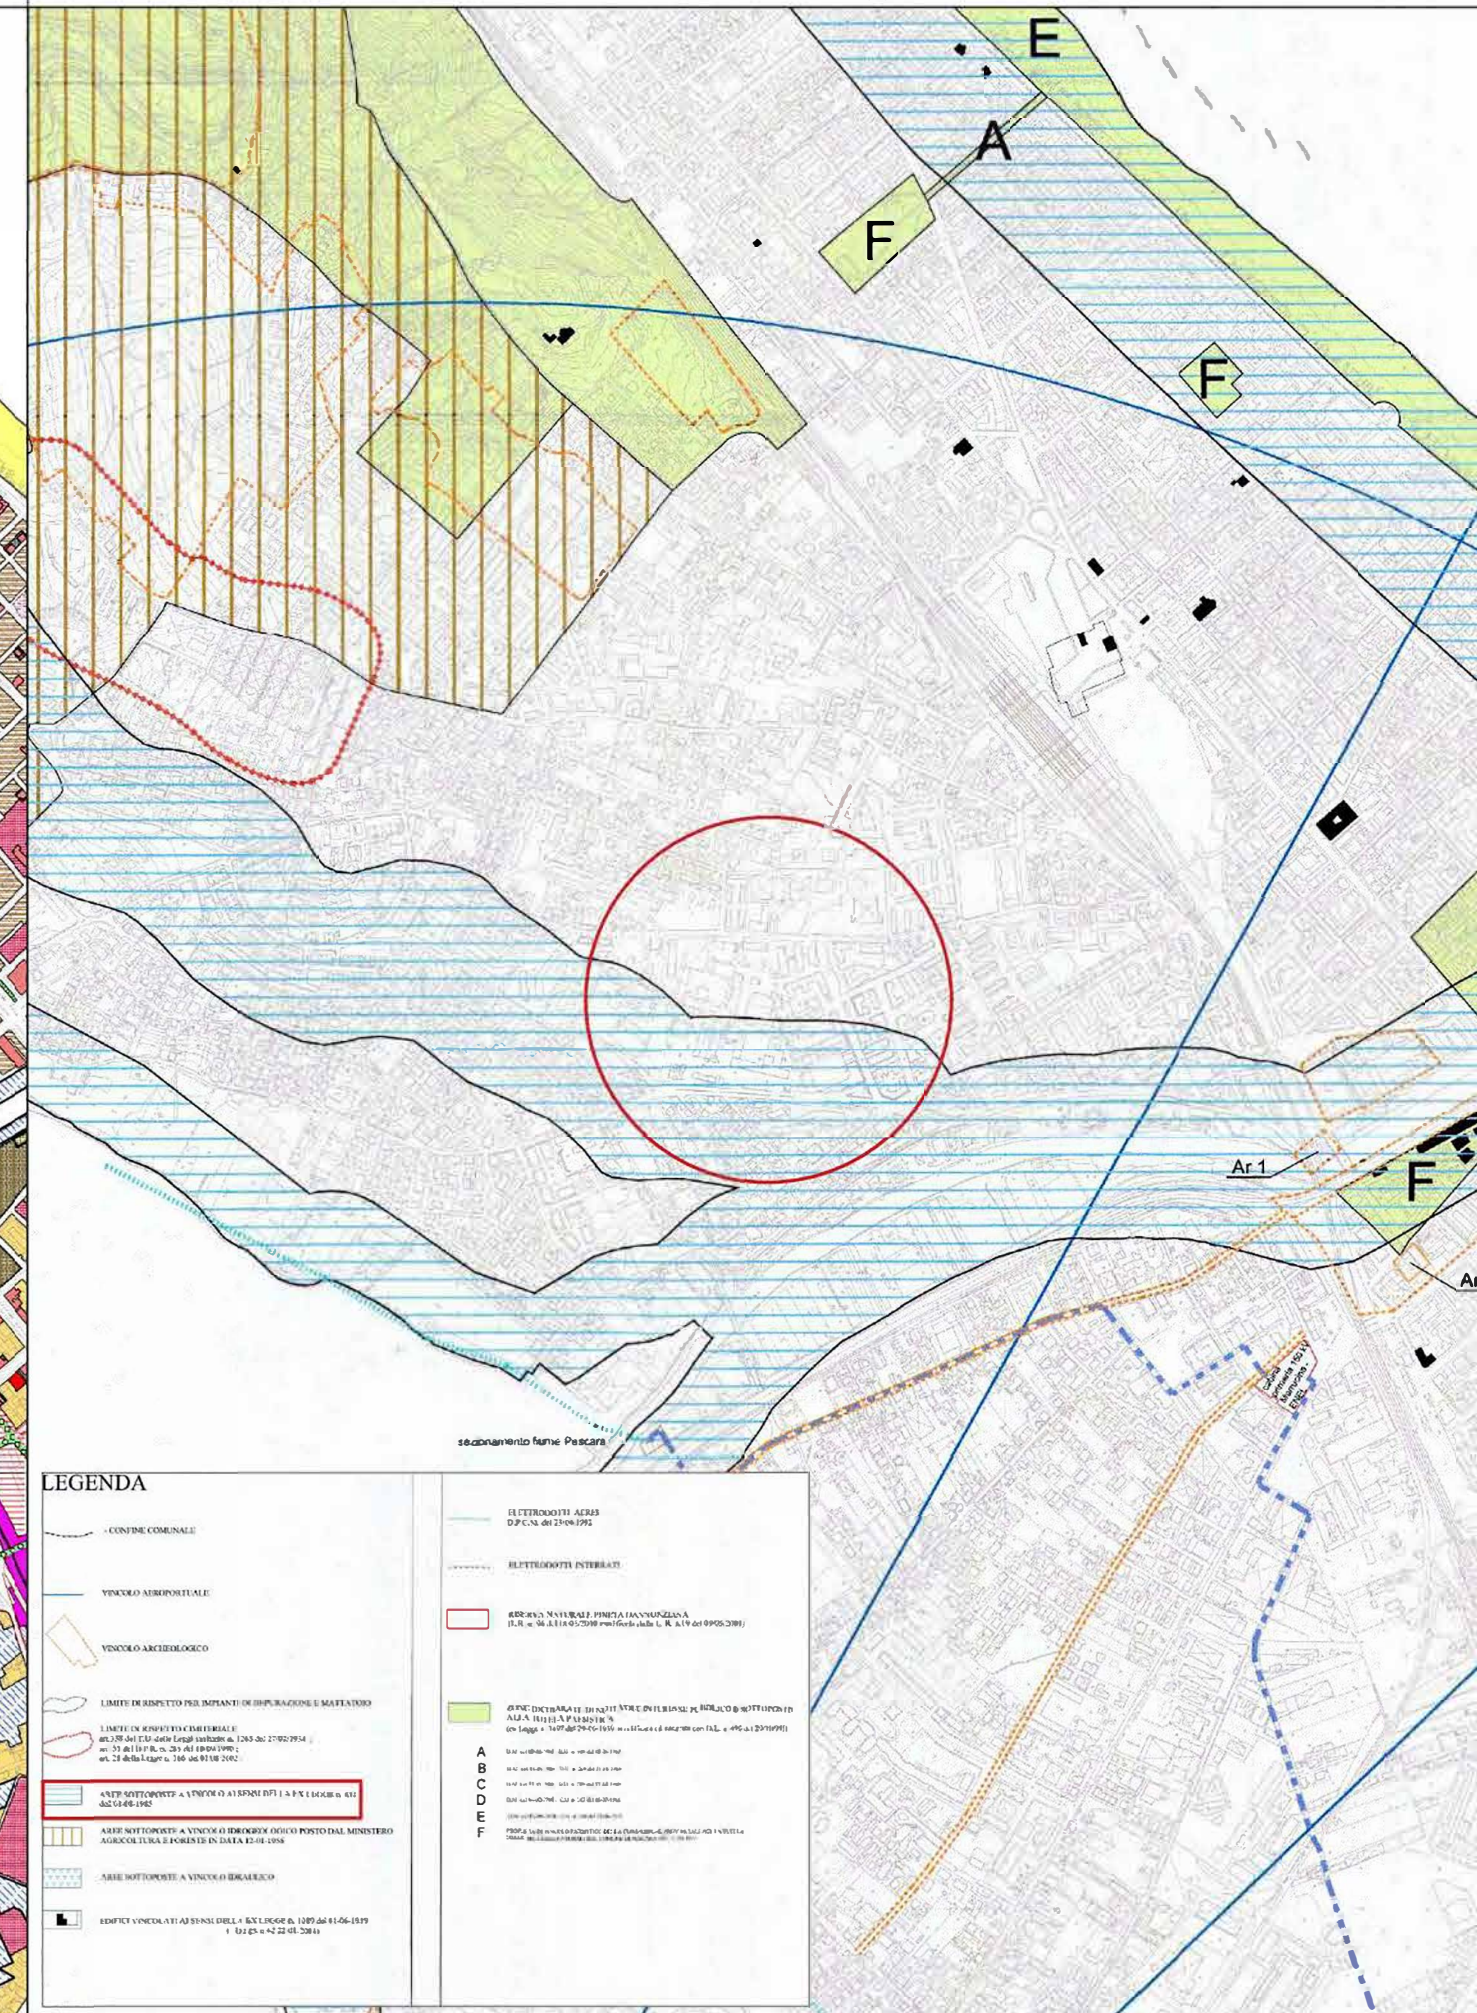

PIANO STRALCIO DIFESA ALLUVIONI Non presente

