AZIENDA SANITARIA LOCALE DI PESCARA
U.O.S.D. PROGETTAZIONI E NUOVE REALIZZAZIONI

OGGETTO

Progetto per i lavori di ristrutturazione del piano 8°, ala Sud del P.O. di Pescara per l'allocazione della U.O.C. di Chirurgia Vascolare

ELABORATO: ELABORATO GRAFICO: Rimozioni

DATA: 30/04/2025

VISTI ED AUTORIZZAZIONI

Il Direttore Sanitario Aziendale: _____

Il Direttore Sanitario di Presidio: _____

Il Direttore della U.O.C. CHirurgia Vascolare _____

U.O.S.D. PROGETTAZIONI E NUOVE REALIZZAZIONI
Viale Renato Paolini, 45
65124 PESCARA (PE)
tel. 085/4253107
fax 085/4253134
C.F./P.IVA 01397530682
www.asl.pe.it

I REDATTORI

C&C studio di progettazione
C&C STUDIODIPROGETTAZIONE S.R.L.S.
VIA TORQUATO TASSO N°5, 65121(PE) PESCARA
email: cc.studiodiprogetti@gmail.com PEC: ccstudiodiprogettazione@pec.it
Tel. 3923506901 – 3924985243

DIRIGENTE
Ing. Luigi LAUROLA
c/o U.O.S.D. Progettazioni e nuove Realizzazioni
tel.: 0854253107
luigi.laurola@asl.pe.it

Formato	Scala		Elaborato			
	1:50	9	OE	TAV.	4	

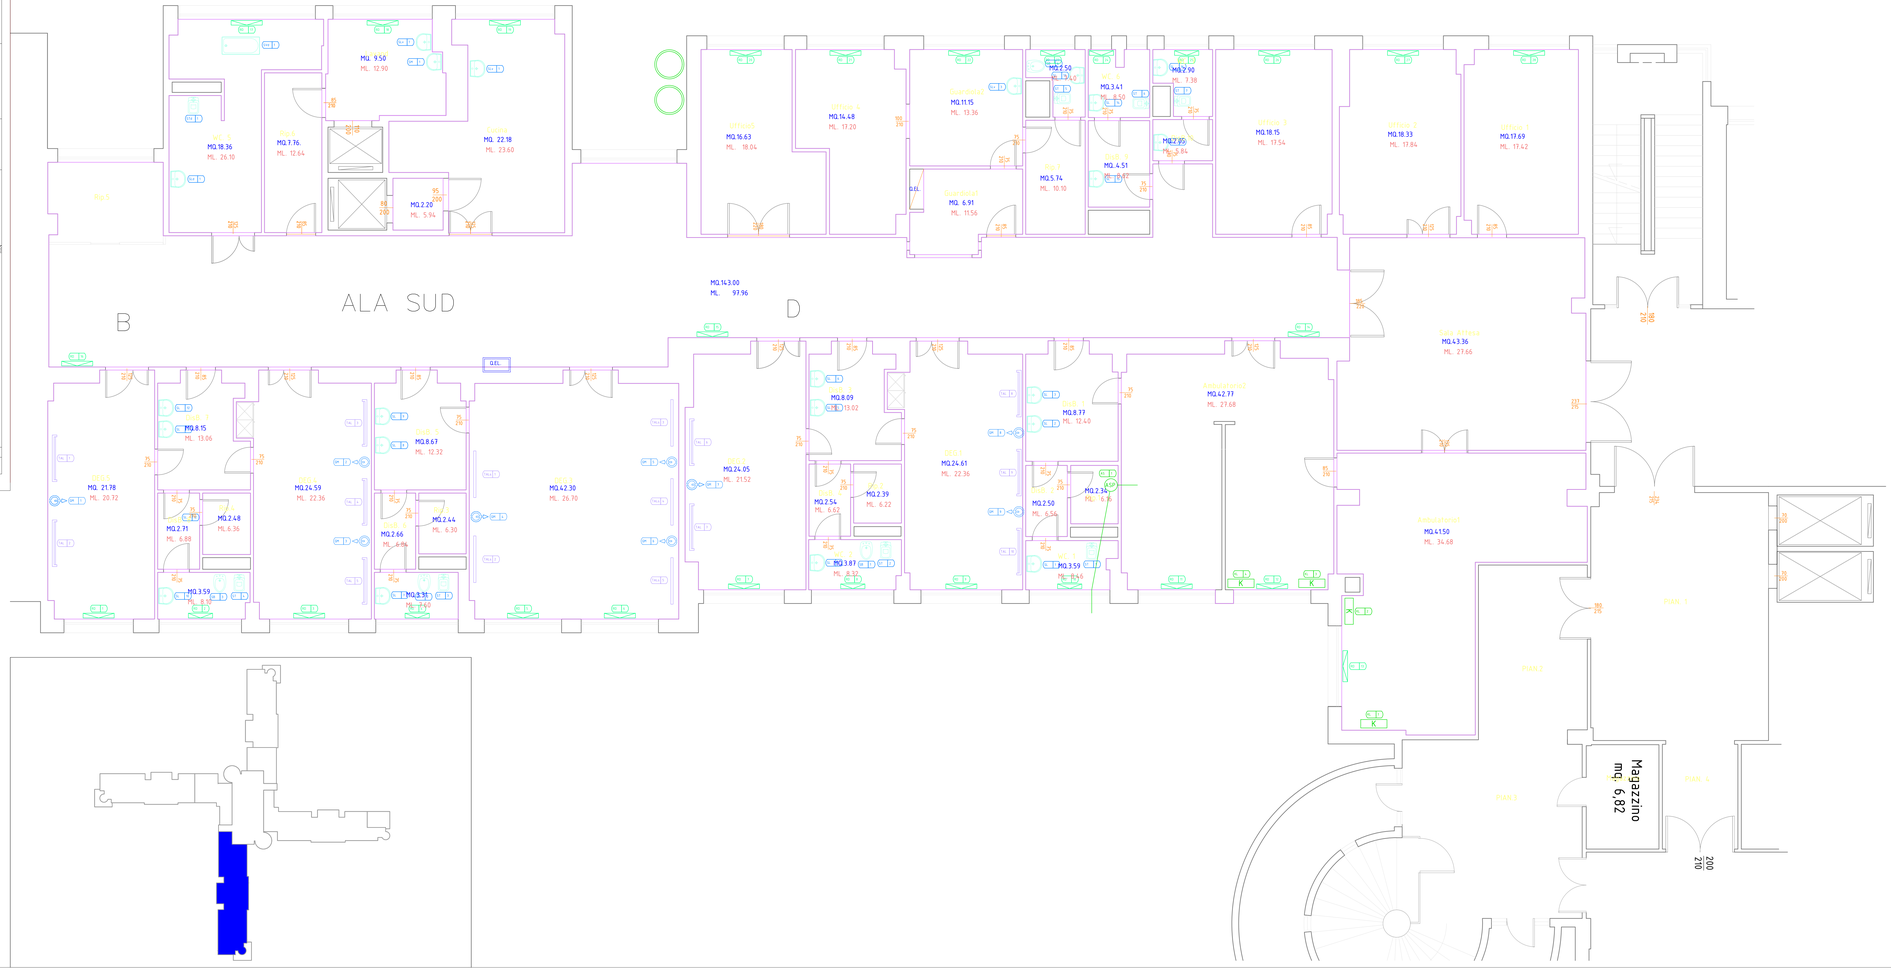

PORTE INTERNE

PORTA 75x210
PORTA 85x210
PORTA 90x210
PORTA 125x210
PORTA 135x210
PORTA 180x205
PORTA 185x205
PORTA SICUREZZA 105x210

SANITARI

LAVABO
TAZZA
BIDET
VASCA
DOCCIA
LAVAPIANI
LAVATOIO
LAVABO DISAB.
TAZZA DISAB.

RADIATORE
TESTATA LETTO
TESTATA LETTO semp
GAS MEDICALI
CLIMATIZZATORE
ASPIRATORE