AZIENDA SANITARIA LOCALE DI PESCARA
U.O.S.D. PROGETTAZIONI E NUOVE REALIZZAZIONI

U.O.S.D PROGETTAZIONI E NUOVE REALIZZAZIONI
Viale Renato Paolini, 45
65124 PESCARA (PE)

tel. 085/4253107
fax 085/4253134
C.F./P.IVA 01397530682
www.asl.pe.it

OGGETTO

Progetto per i lavori di ristrutturazione del piano 8°, ala Sud del P.O. di Pescara per l'allocazione della U.O.C. di Chirurgia Vascolare

ELABORATO

ELABORATO GRAFICO: Impianto antincendio – rivelazione fumi

DATA

30/04/2025

VISTI ED AUTORIZZAZIONI

Il Direttore Sanitario Aziendale: _____

Il Direttore Sanitario di Presidio: _____

Il Direttore della U.O.C. CHirurgia Vascolare _____

I REDATTORI

C&STUDIOPROGETTAZIONE S.R.L.S.
VIA TORQUATO TASSO N°5, 65121(PE) PESCARA
email: cc.studioprogetti@gmail.com PEC: ccstudiodiprogettazione@pec.it
Tel. 3533504561 – 3924498243

DIRIGENTE
Ing. Luigi LAUROLA
c/o U.O.S.D. Progettazioni e nuove Realizzazioni
tel.: 0854253107
luigi.laurola@asl.pe.it

Formato	Scala		Elaborato		
	1:50	36	A1	TAV.	1.4

LEGENDA:
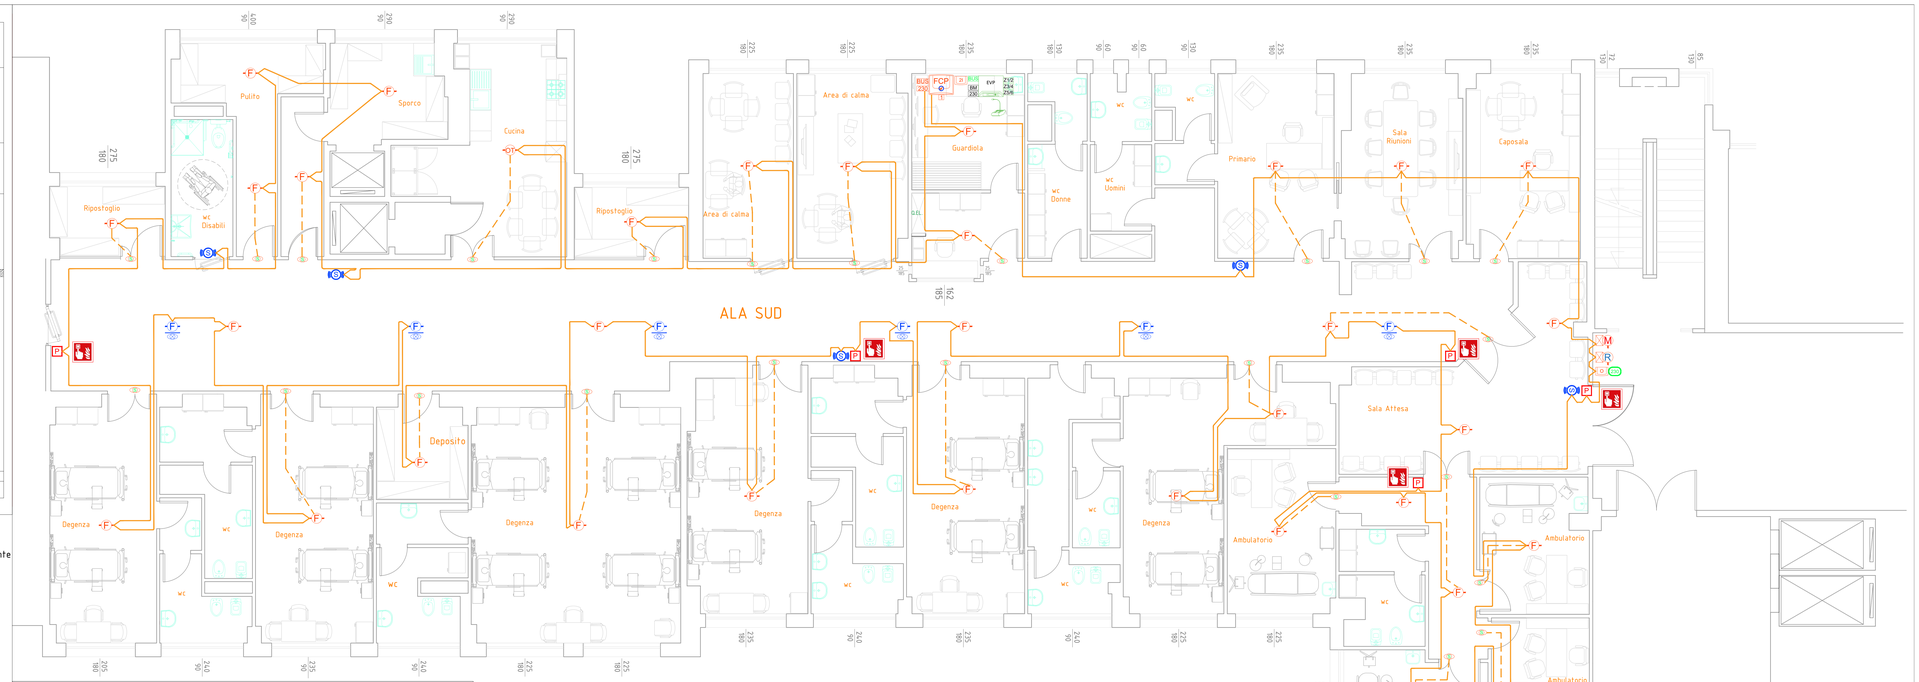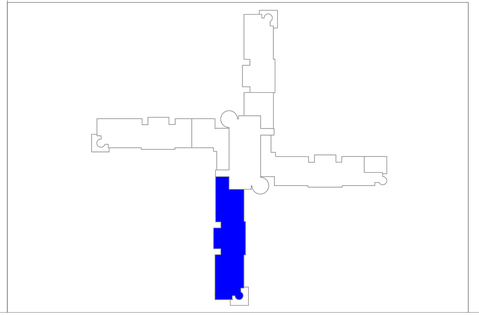
- Rivelatore ottico di fumo NFC con base, sonora, installato in ambiente
  Tipo : TFDA-S2 + TFBASE01/TFBASE-SIREN
- Rivelatore ottico di fumo NFC con base, in controsoffitto
  Tipo : TFDA-S2 + TFBASE01 + TFRIP-R + TFBOX-B
- Centrale rivelazione incendi a 1, 2 o 4 loop
  Tipo : TFA1-298, TFA2-596 o TFA4-1192
- Rivelatore combinato NFC ottico termico con base/base sirena
  Tipo : TFDA-STR2 + TFBASE01/TFBASE-SIREN
- Pulsante manuale di allarme incendio, con vetro ripristinabile
  Tipo : TFCP + TFCP-PLEXI
- Sirena allarme incendio con flash, bitonale, da loop
  Tipo : TFIES02 + TFIS01-PLEXI
- Modulo indirizzato 2 ingressi
  Tipo : TFM20 + TFBOX-M
- Ripetitore ottico di allarme a led, programmabile, a vista
  Tipo : TFRIP-R, TFRIP-SMART, TFRIP-R INC
- Rivelatore ottico NFC di fumo con kit venturi, (installato su canale mandata)
  Tipo : TFDA-S2 + TFDA-DUCT + TFTUBO-DUCT60
- Rivelatore ottico NFC di fumo con kit venturi, (installato su canale ripresa)
  Tipo : TFDA-S2 + TFDA-DUCT + TFTUBO-DUCT60
- Attuatore comandi unita' climatizzazione a relè
  Tipo: TFRELE 230
- Loop 320 m