



SAN VALENTINO - Polo Sanitario

PO_EA

Piano Terra

Altezza piano: 3 m

Area interessata dai lavori - serramenti anti-intrusione

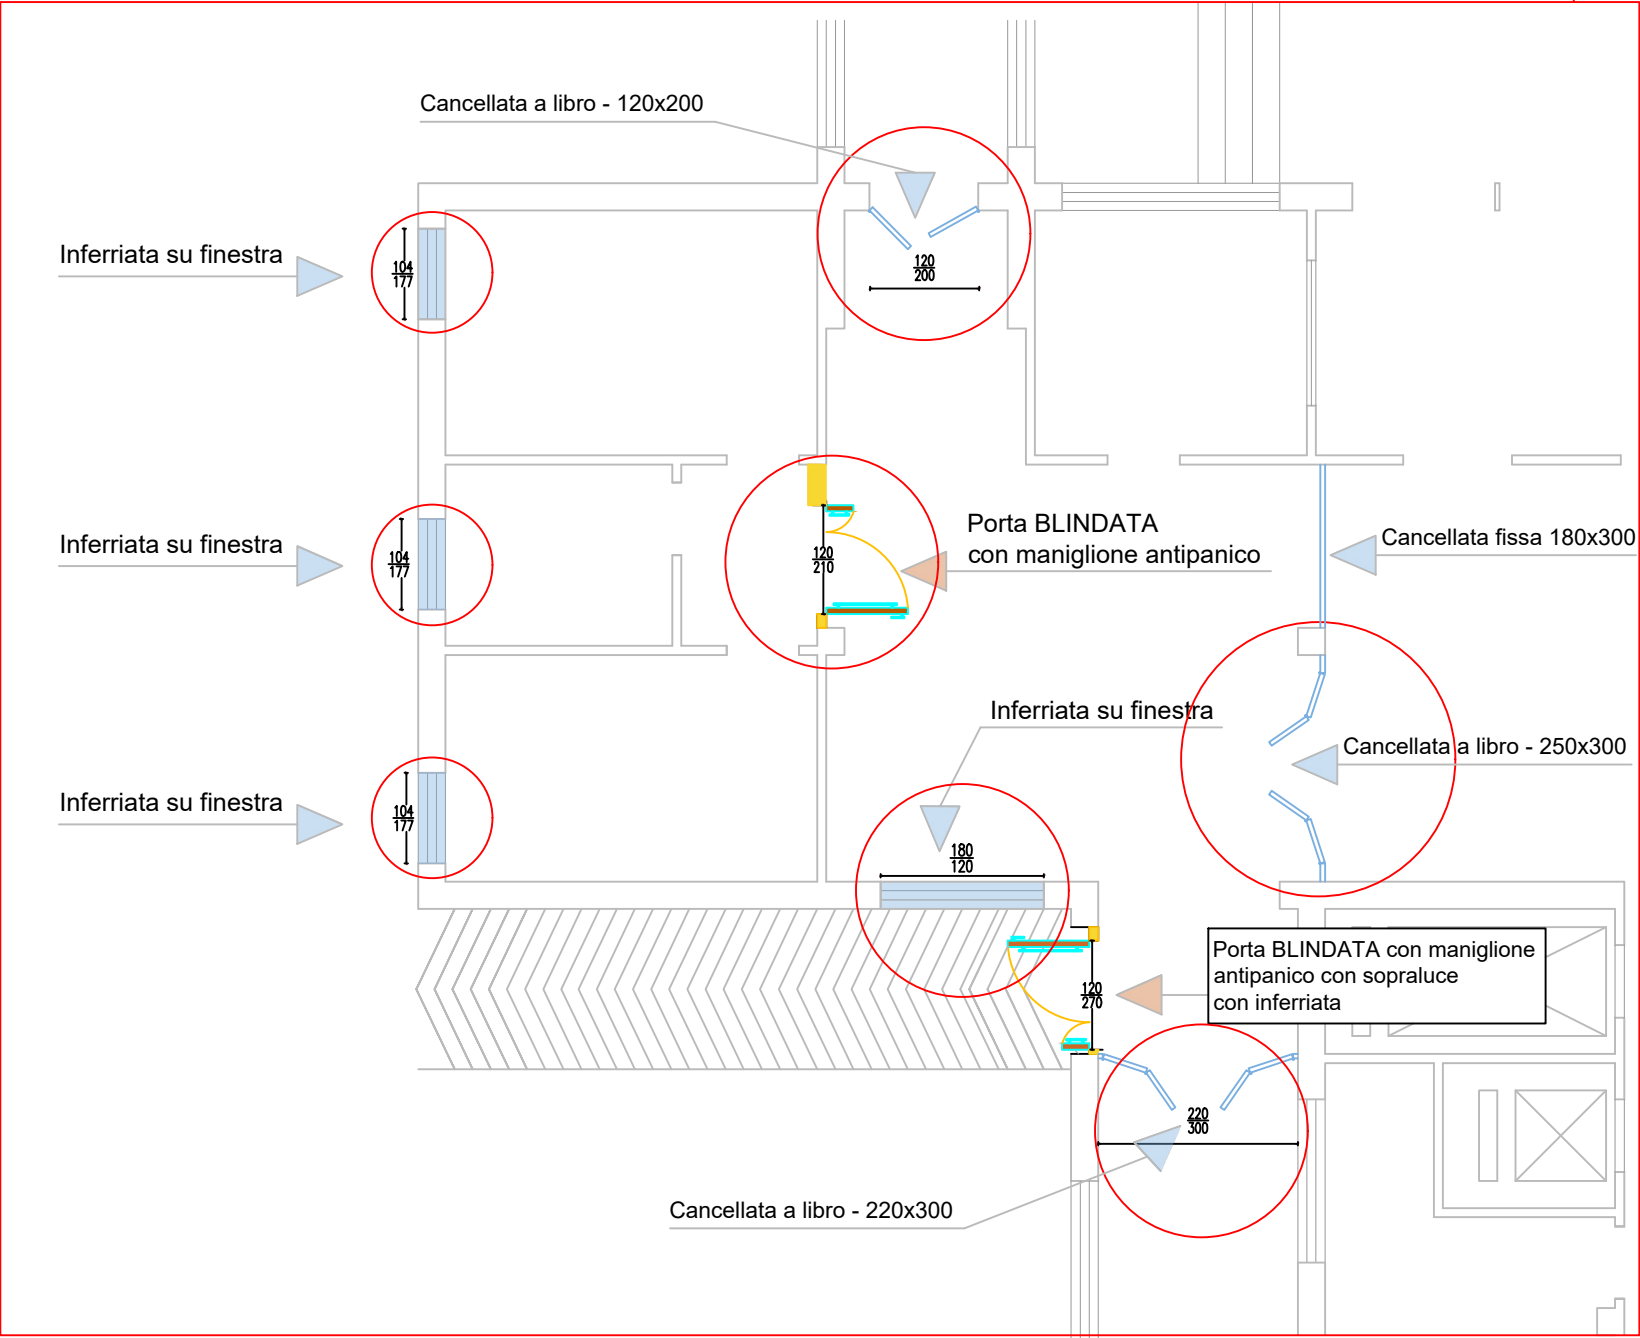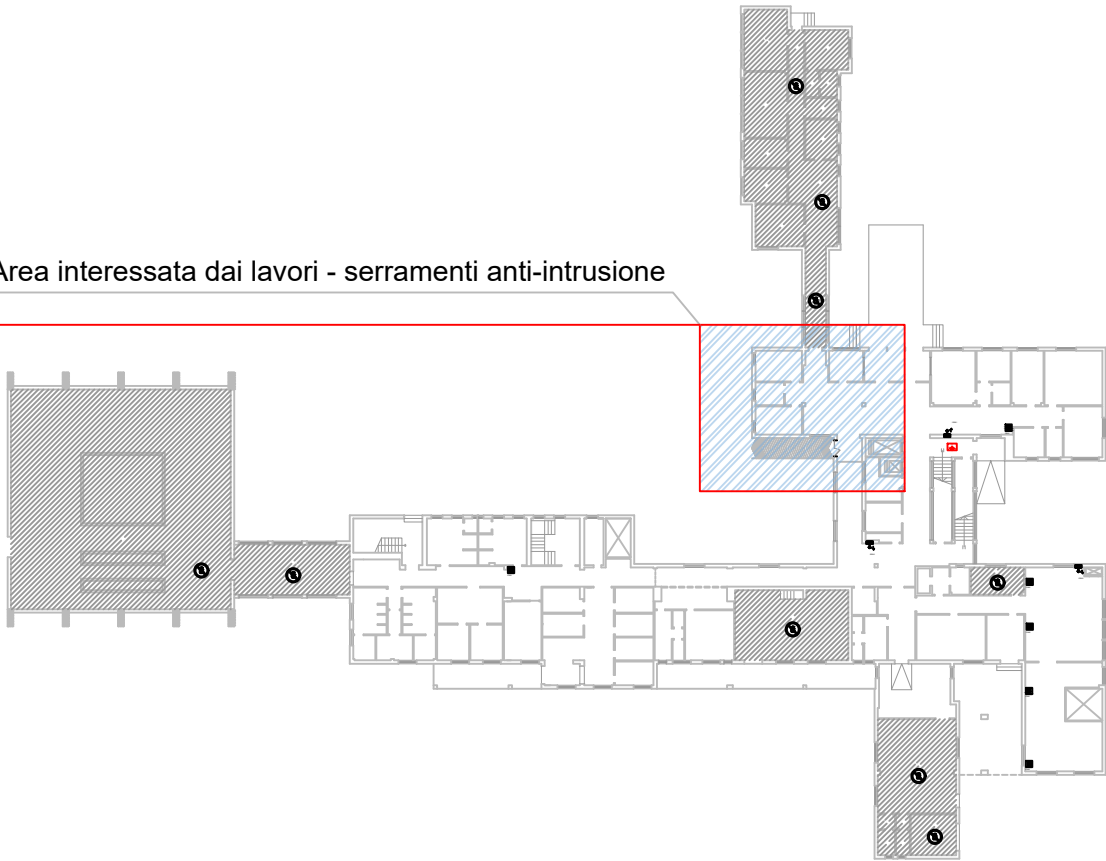

Tipo struttura per cancellate (le ante saranno a doppia cerniera a libro)
Questo tipo di struttura andrà presa in esame anche per le inferriate sulle finestre

STATO DI PROGETTO