



**AZIENDA SANITARIA LOCALE
DI PESCARA**

**PALAZZINA "LA ROSA"
Via Valle Furci - Pescara
Piano Seminterrato - Terra - Primo**

OGGETTO: LAVORI DI MANUTENZIONE STRAORDINARIA
PER IL RISANAMENTO IGIENICO ED IMPIANTISTICO DELLA
PALAZZINA “LA ROSA” SITA IN VIA VALLE FURCI PER
L'ALLOCAZIONE DELLA CASA FAMIGLIA E GRUPPI
APPARTAMENTI DI CONVIVENZA CSM

PROGETTO RICAMBIO ARIA LAVANDERIA

Il Responsabile del Procedimento:
geom.GRocco Abbruzzese

Il Progettista Impianti:
ing. Claudio Nicola Di Mercurio


Visti ed autorizzazioni:

data
Luglio 2025

Rev:

TAV. 01

PIANTA seminterrato—RICAMBIO ARIA

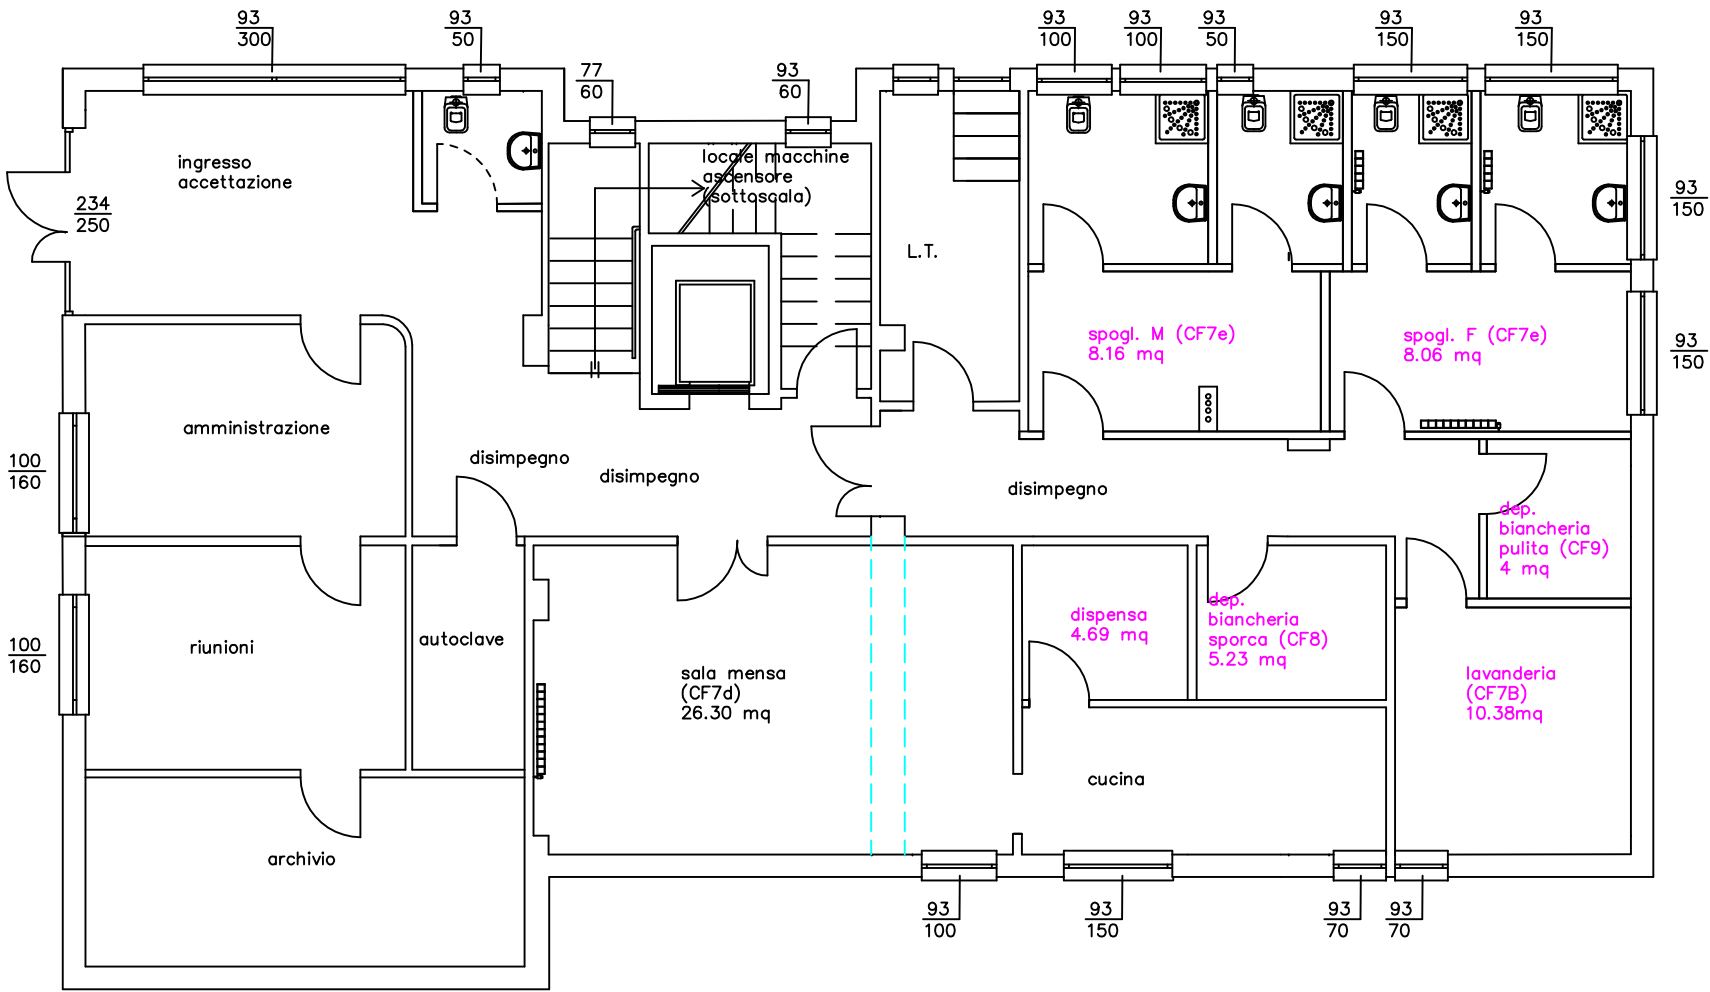

Ventilazione

Ventilazione: ☐ Naturale ☒ Meccanica ☐ Ibrida

Metodo di calcolo:

Categoria edificio:

Sottocategoria:

fve.t:

RICAMBIO SALA LAVANDERIA: 120.41 MC/H
4 V/H
RICAMBIO BIANCHERIA SPORCA: 60.67 MC/H
4 V/H
RICAMBIO BIANCHERIA PULITA: 46.40 MC/H
4 V/H
RICAMBIO DISPENSA: 54.40 MC/H
4 V/H
RICAMBIO SPOGLIATOIO M.: 94.65 MC/H
4 V/H
RICAMBIO SPOGLIATOIO F.: 93.50 MC/H
4 V/H
RICAMBIO TOTALE: 470.03 MC/H

