




P.O. Santo Spirito di Pescara  
Immagine satellitare - fonte: Google Maps



P.O. Santo Spirito di Pescara  
Ricostruzione 3D satellitare - fonte: Google Maps

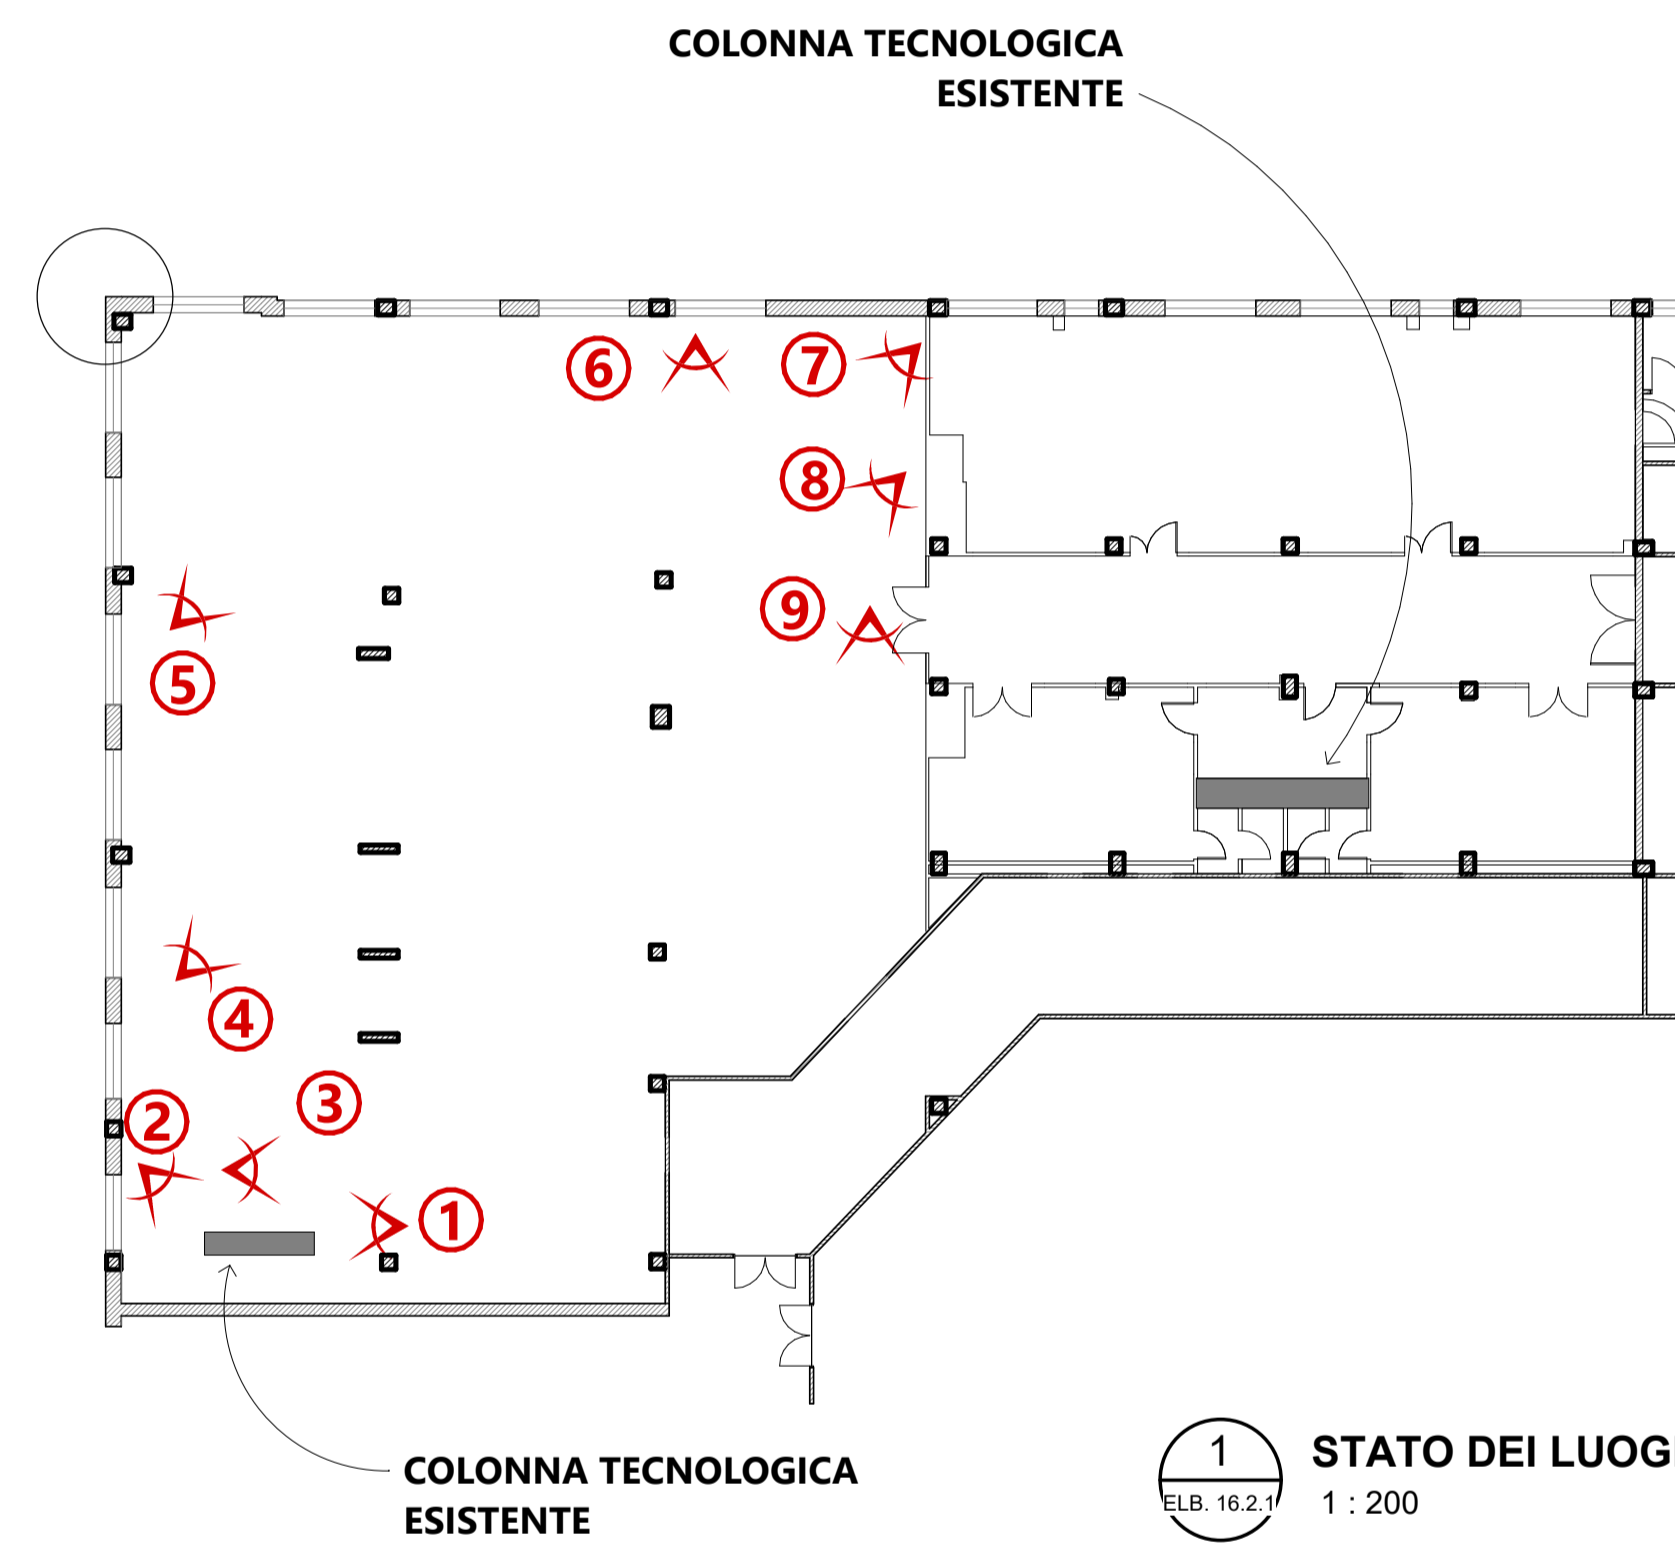

**ASL DI PESCARA**

**U.O.S.D. PROGETTAZIONI E NUOVE REALIZZAZIONI**

U.O.S.D. PROGETTAZIONE E NUOVE REALIZZAZIONI  
Viale Renato Paolini, 45  
65124 Pescara (PE)  
tel. 085/4253107  
fax 085/4253134  
C.F. / P.IVA 01397530682  
www.ausl.pe.it

OGGETTO: FORNITURA E REALIZZAZIONE DI UN BLOCCO OPERATORIO PROVVISORIO PER IL PRESIDIO OSPEDALIERO "SANTO SPIRITO" DI PESCARA

LIVELLO PROGETTUALE:  
Progetto di fattibilità tecnica ed economica

ELABORATO: DOCUMENTAZIONE FOTOGRAFICA CON RIFERIMENTO ALLO STATO DEI LUOGHI - PARTE 1  
DATA: 07.2021

VISTI ED AUTORIZZAZIONI:

Il Responsabile Unico del Procedimento  
**Ing. Luigi Lauriola**

Supporto al RUP:  
**Mediaconsult Srl**  
**Dott.ssa Fiorella Sabino**  
(Legale - amministrativo)

**Proietto & Partners Srl**  
**Arch. Ennio Proietto**  
(Tecnico)

**Dott.ssa Viviana Schiazza**  
(Tecnico - Amministrativo)

Progettista  
**Arch. Luca Marino**  
Assistente alla progettazione  
**Geom. Achille De Flaviis**



Ing. Luigi Lauriola  
c/o U.O.S.D. Progettazioni e nuove Realizzazioni  
tel.: 0854253107  
luigi.lauriola@ausl.pe.it

Formato	Scala	Elaborato	N°
A1	-		ELB. 16.2.1