AZIENDA UNITA' SANITARIA LOCALE PESCARA

LAVORI DI RISTRUTTURAZIONE DEL P. O. SANTO SPIRITO DI PESCARA

(Interventi ex art. 20 L. 67/1988 - 2° fase - AdP 2° stralcio)

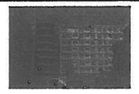

REGIONE ABRUZZO - COMUNE DI PESCARA

PROGETTO PRELIMINARE

PROGETTAZIONE:
UFFICIO TECNICO AZIENDA UNITA' SANITARIA PESCARA

Timbro e firma:
VISTO IL RESPONSABILE DEL PROCEDIMENTO
IL COLLABORATORE TECNICO

Assistente al Responsabile Unico del Procedimento:
M.T.C. S.p.A. Manutenzioni Tecnologie Concessioni per l'Ambiente e la Sanità

Categoria documento: Elaborato grafico
Data di elaborazione: SETTEMBRE '12

TAC-PET MEDICINA NUCLEARE
Stato attuale e schema di progetto

Codice elaborato: MN 03

RESPONSABILE UNICO DEL PROCEDIMENTO:
Dott. Ing. Vittorio Morganti

Timbro e firma:
IL DIRIGENTE TECNICO
dott. ing. Vittorio Morganti

Scala: 1:100

SPAZIO PER APPROVAZIONI DI LEGGE E TIMBRI
AZIENDA USL - PESCARA
IL PRESENTE ELABORATO FA PARTE INTEGRANTE DEL PROGETTO APPROVATO DAL DIRETTORE GENERALE DI QUESTA AZIENDA CON DELIBERA N° 1022 DEL 29 OTT. 2012

C. R. T. X.
SERVIZIO LAVORI PUBBLICI

STATO ATTUALE

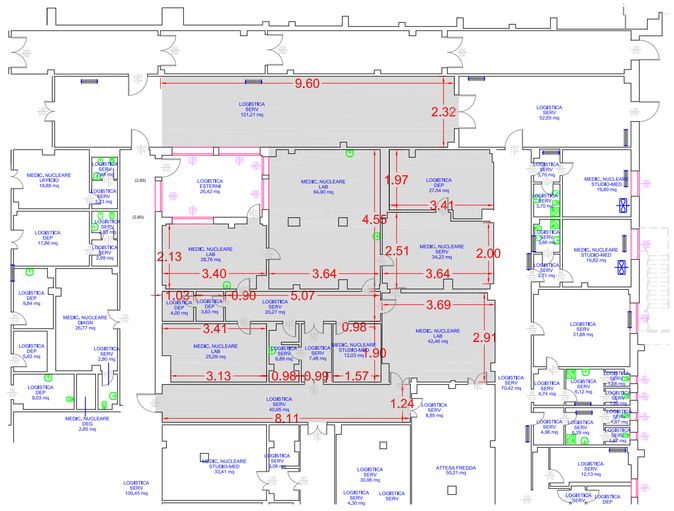

ARCHITETTONICO

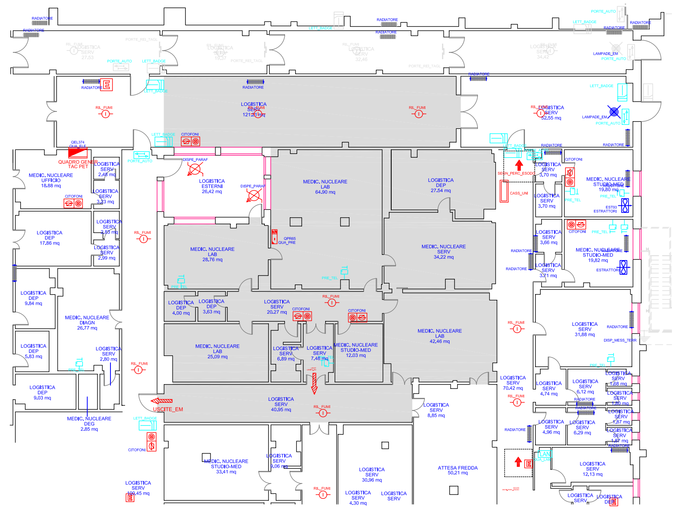

IMPIANTI ELETTRICO / MECCANICO

LEGENDA SIMBOLI

CHIAMATE EMERGENZE	PRESA DATI	PORTA REI
GRUPPO 4 PRESE	PRESA TELEFONO	USCITE EMERGENZA
GRUPPO 2 PRESE	PRESA TV	CENTRALE PROTOSSIDO
CITOFONO	PORTA AUTOMATICA	QUADRO DI REGOLAZIONE
LAMPADA EMERGENZA	QUADRO LAN	PRESA VUOTO
GRUPPO ELETTROGENI	LETTURA BADGE	PRESA GAS MEDICALI
QUADRO ELETTRICO	CABINA	PRESA GAS MEDICALI (ossigeno, aria, protossido, aria evacuazione, evacuazione)
ESTRATTORE	BOILER	PRESA GAS MEDICALI (ossigeno, aria)
VASO DI ESPANSIONE	SERBATOIO ACCUMULO VVF	TRATTAMENTO ARIA - ripresa
DISPERSORE DI MESSA A TERRA	AVVISATORE DI CHIAMATA	TRATTAMENTO ARIA - mandata
SCAMBIATORE	CASSETTA UNI	TUBAZIONE IMPIANTO IDRICO SANITARIO
TRASFORMATORE	GRUPPO PRESE	LAMPADE 60/60 A INCASSO
UTA	RILEVATORE FUMI	ALIMENTAZIONE ATTREZZATURE/PORTE
GRUPPO CONTINUITA'	ESTINTORE PORTE	SPRINKLER
RADDRIZZATORE	SEGNALE PERCORSO ESODO	
QUADRO PRESE	SEGNALE LUMINOSO ANTINCENDIO	
CAPPA ASPIRANTI		

AREA D'INTERVENTO
ZONA FREDDA
ZONA CALDA
PERCORSO PAZIENTI CALDI
PERCORSO PAZIENTI INTERNI/ESTERNI FREDDI

DI PROGETTO

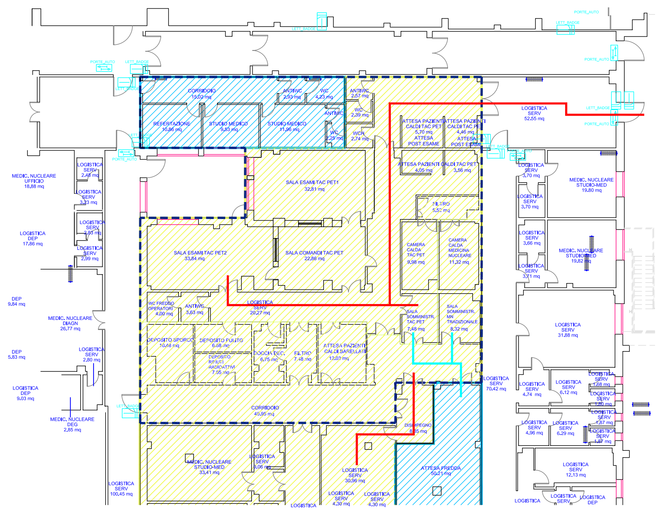

ARCHITETTONICO - SCHEMA A BLOCCHI

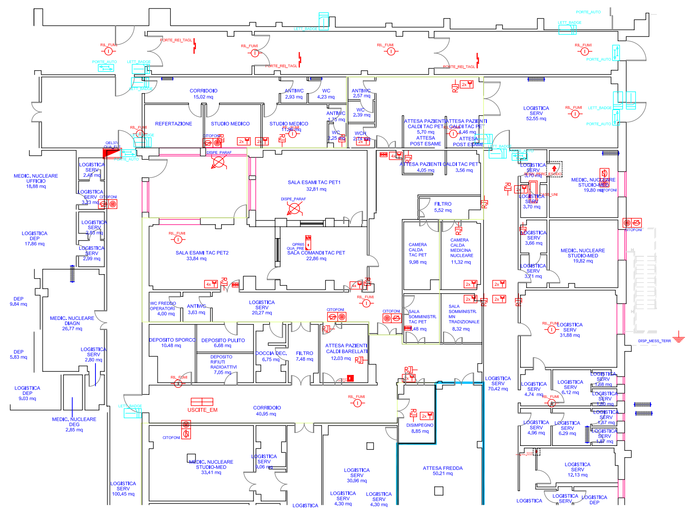

IMPIANTI ELETTRICI

IMPIANTI MECCANICI