AZIENDA UNITA' SANITARIA LOCALE PESCARA

LAVORI DI RISTRUTTURAZIONE DEL P. O. SANTO SPIRITO DI PESCARA

(interventi ex art. 20 L. 67/1988 - 2° fase - AdP 2° stralcio)

REGIONE ABRUZZO - COMUNE DI PESCARA

PROGETTO PRELIMINARE

PROGETTAZIONE:
UFFICIO TECNICO AZIENDA UNITA' SANITARIA PESCARA

AZIENDA U.S.L. PESCARA - UFFICIO GESTIONE DEL PATRIMONIO
UFFICIO GESTIONE PATRIMONIO
IL COLLABORATORE TECNICO
Geom. Alessandro DI GIOVANNI
Timbro e firma:

Assistente al Responsabile Unico del Procedimento:
M.T.C. S.p.A. Manutenzioni Tecnologie Concessioni per l'Ambiente e la Sanità

Categoria documento: Elaborato grafico

Data di elaborazione: SETTEMBRE '1

Codice elaborato: MN 04

TAC-PET MEDICINA NUCLEARE
Prefattibilità ambientale dell'intervento

RESPONSABILE UNICO DEL PROCEDIMENTO:
Dott. Ing. Vittorio Morganti

AZIENDA U.S.L. PESCARA - UFFICIO GESTIONE DEL PATRIMONIO
Timbro e firma:
IL DIRIGENTE TECNICO
dott./ing. vittorio Morganti

Scala: 1:100

SPAZIO PER APPROVAZIONI DI LEGGE E TIMBRI

AZIENDA U.S.L. - PESCARA
IL PRESENTE ELABORATO FA PARTE INTEGRANTE DEL PROGETTO APPROVATO DAL DIRETTORE GENERALE DI QUESTA AZIENDA CON DELIBERA N° 1102 DEL 29 OTT. 2012

C. H. T. A.
SEZIONE LAVORI PUBBLICI

AREA DI REPARTO

AREA D'INTERVENTO

UNICA FASE D'INTERVENTO
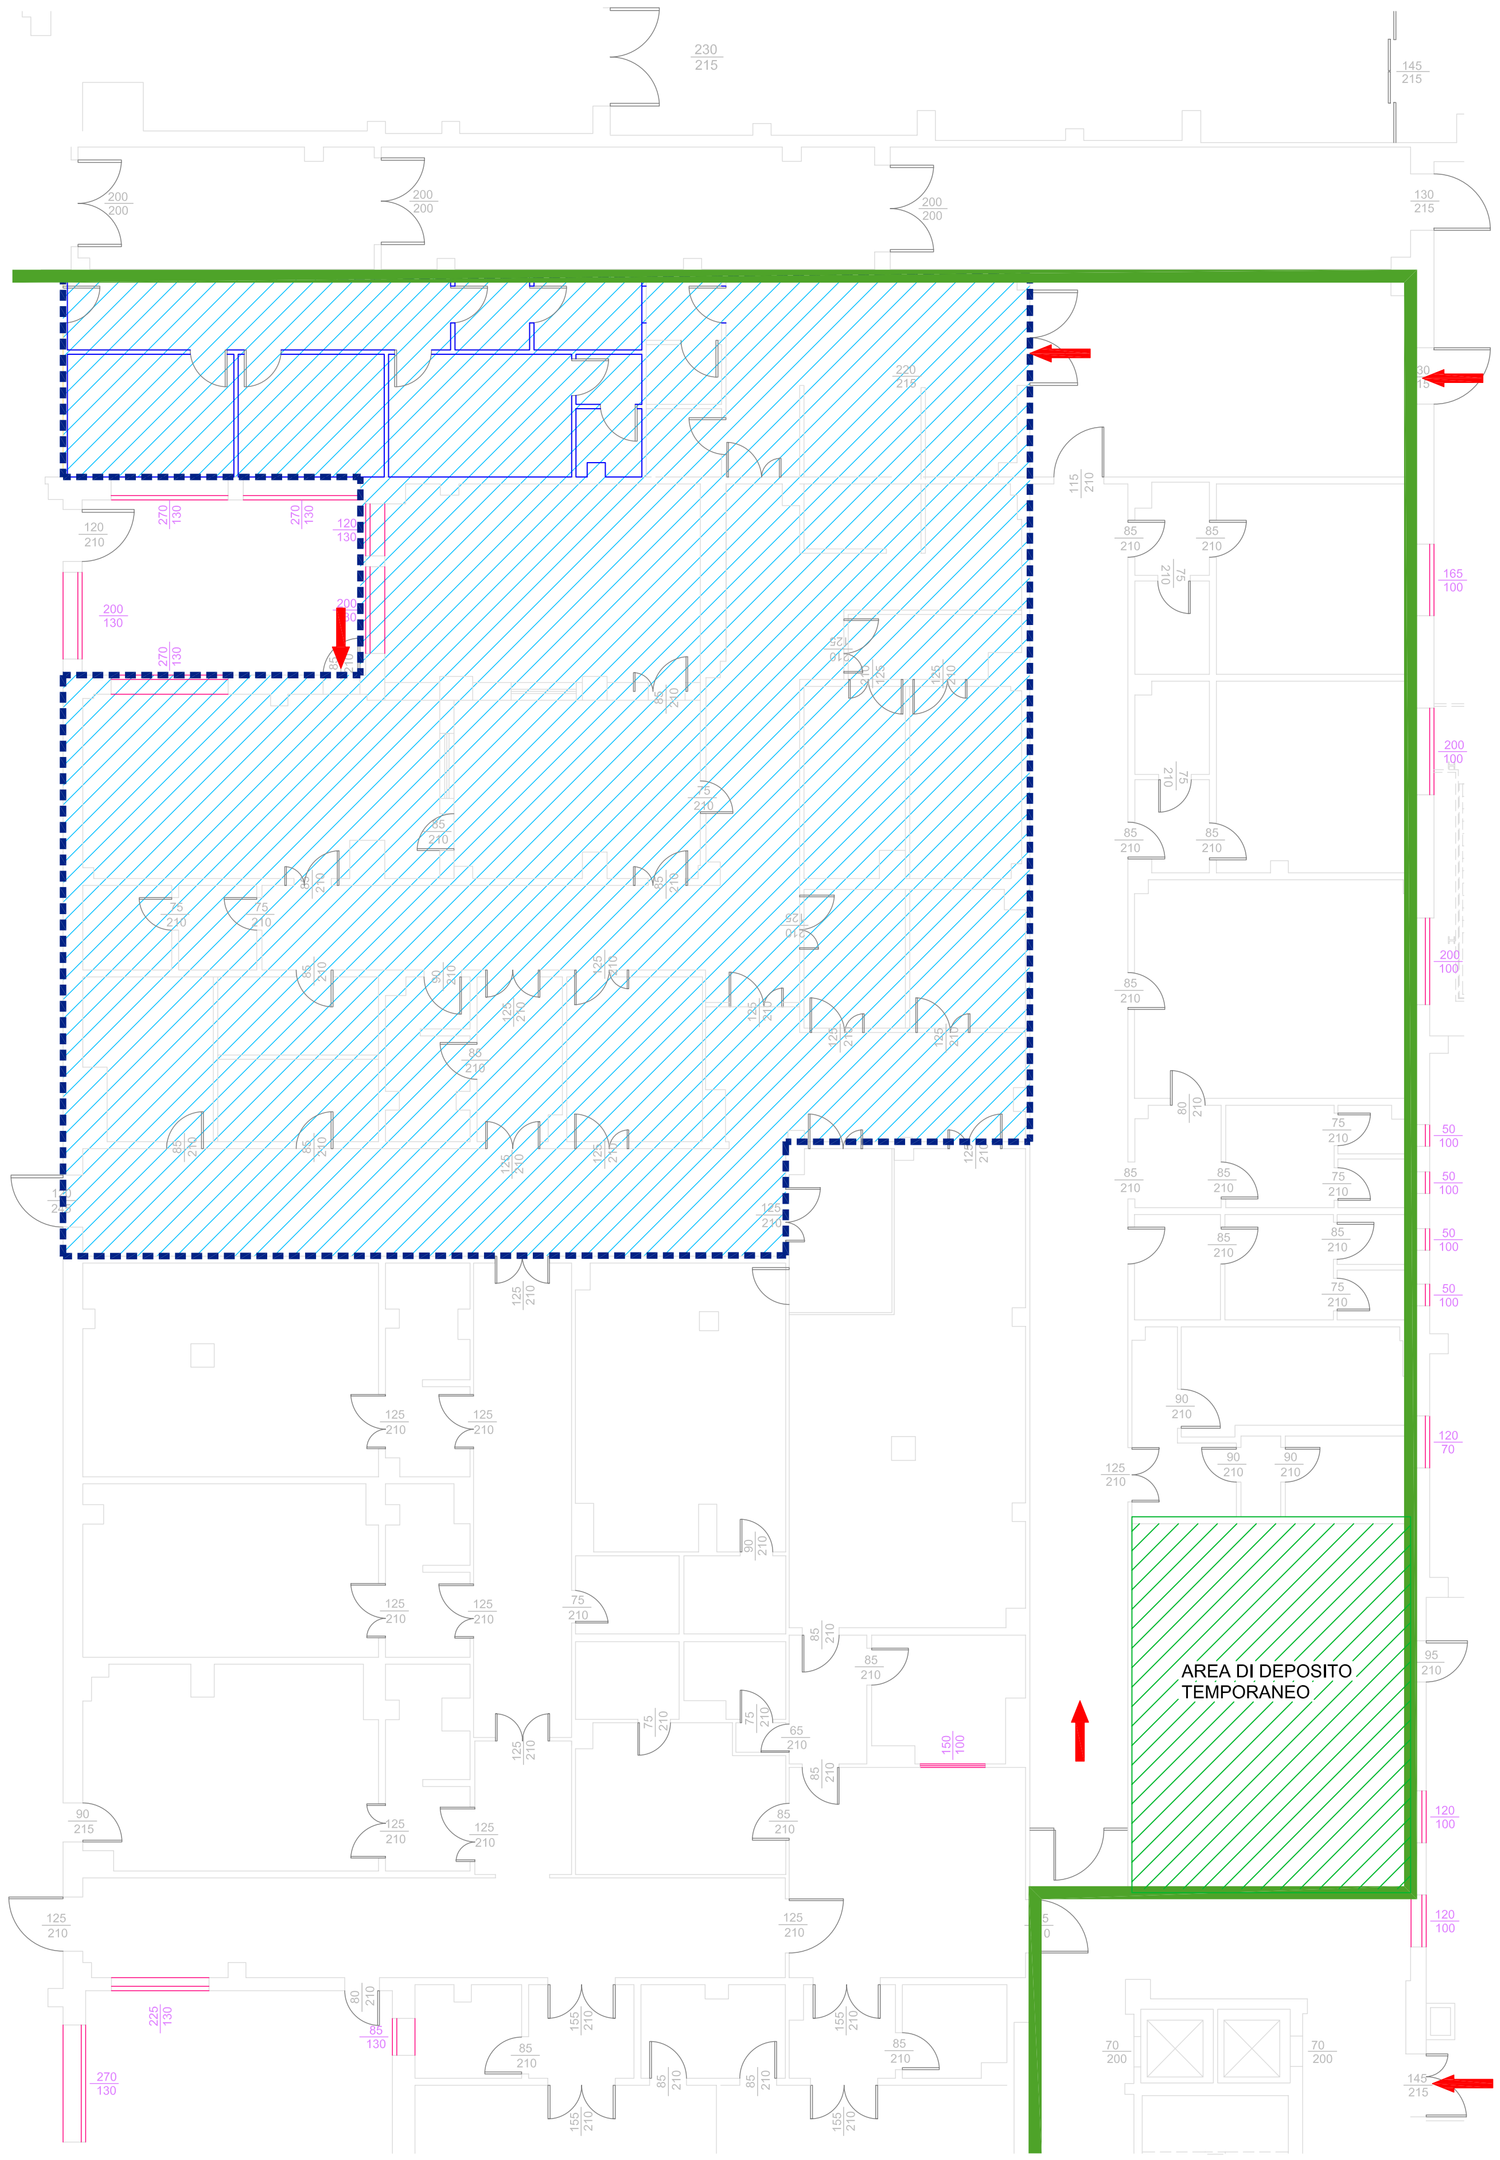
ACCESSI DISPONIBILI