AZIENDA U.S.L. DI PESCARA

Ufficio Gestione del Patrimonio

Via R. Paolini 47 - 65124 Pescara (PE) - C.F. e P.IVA 01397230682
Tel 085 4253113 - Fax 085 4253180 - Sito www.ausl.pe.it - e-mail: info.ucp@ausl.pe.it - pec: ufpescara@postacert.it

RSA/DSB CEPAGATTI - MANUTENZIONE STRAORDINARIA: RISANAMENTO IGIENICO SANITARIO STRUTTURA EDILE, VERIFICA E MESSA A NORMA IMPIANTI

PROGETTO DEFINITIVO-ESECUTIVO | **OTTOBRE 2013**

1° LOTTO

PL-10-005 IMPIANTO ELETTRICO E SPECIALI

SCALA 1:200 PLANIMETRIA ESTERNA - DISTRIBUZIONE

CODICE B50/61/01/13/01/IB.TL-50/65-15-00/13

SOCIETÀ ITALIANA SERVIZI
Ingegneria e Servizi Integrati
Viale B. Croce, 147 - 65100 CHIETI SCALO (CH) - Tel. 0871/561855 - Fax 0871/572500
e-mail: ufficiotecnico@sis-ingegneria.it

UCert

DIRETTORI TECNICI
Arch. Carmine BRANDI — Ing. Roberto BRANDI

PROGETTISTI
Progetto Architettonico: Arch. Carmine BRANDI
Progetto Impiantistico: Ing. Roberto BRANDI

CONSULENTI

Responsabile Unico del Procedimento
Ing. Vittorio Margardi

APPROVAZIONI

Questo elaborato non può essere riprodotto né integralmente né in parte senza l'autorizzazione scritta da parte della società
Da non utilizzare per scopi diversi da quelli per cui è stato fornito

STATO DI FATTO

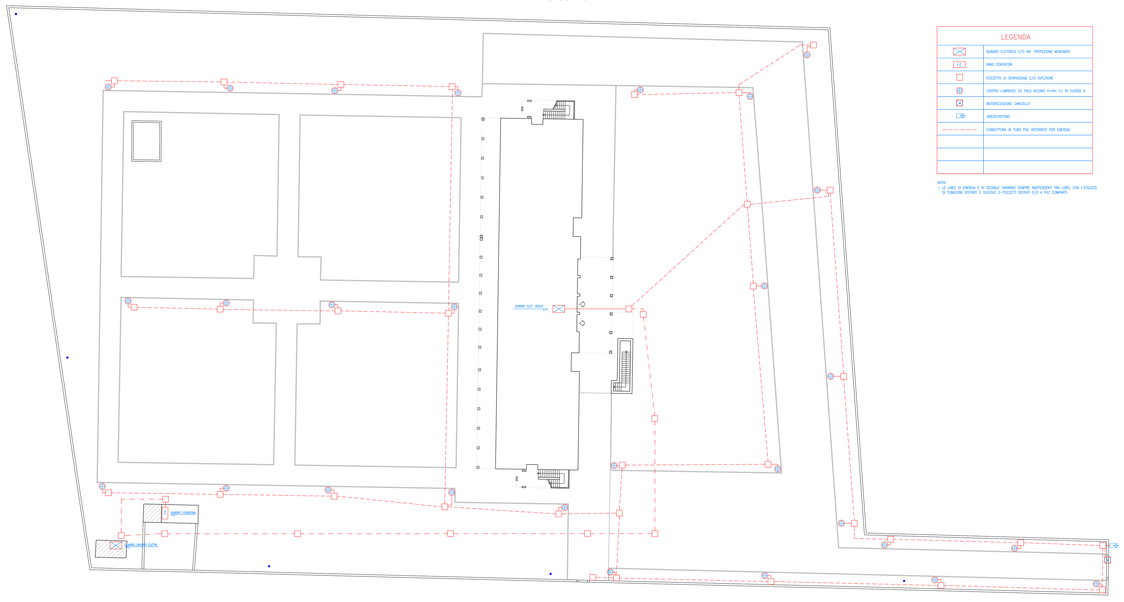

LEGENDA

	QUADRO ELETTRICO (L/O IMP. PROTEZIONE MONOPARE)
CE	UNIBO CONTATOR
	POZZETTO DI SERRAZIONE C/O OPEZIONE
	CENTRO LUMINOSO SU PALO ACCIAIO H=3m E1 IN CLASSE II
	MOTORIZZAZIONE CANCELLO
	VIDEOSORVEGLIANZA
— — — — —	CONDUTTURA IN TUBO PVC INTERRATO PER ENERGIA

NOTA:
- LE LINEE DI ENERGIA E DI SEGNALE SARANNO SEMPRE INDIPENDENTI TRA LORO, CON L'UTILIZZO DI TUBAZIONI DISTINTE E SCATOLE O POZZETTI DISTINTI C/O A PIU' COMPARTI.

STATO DI PROGETTO

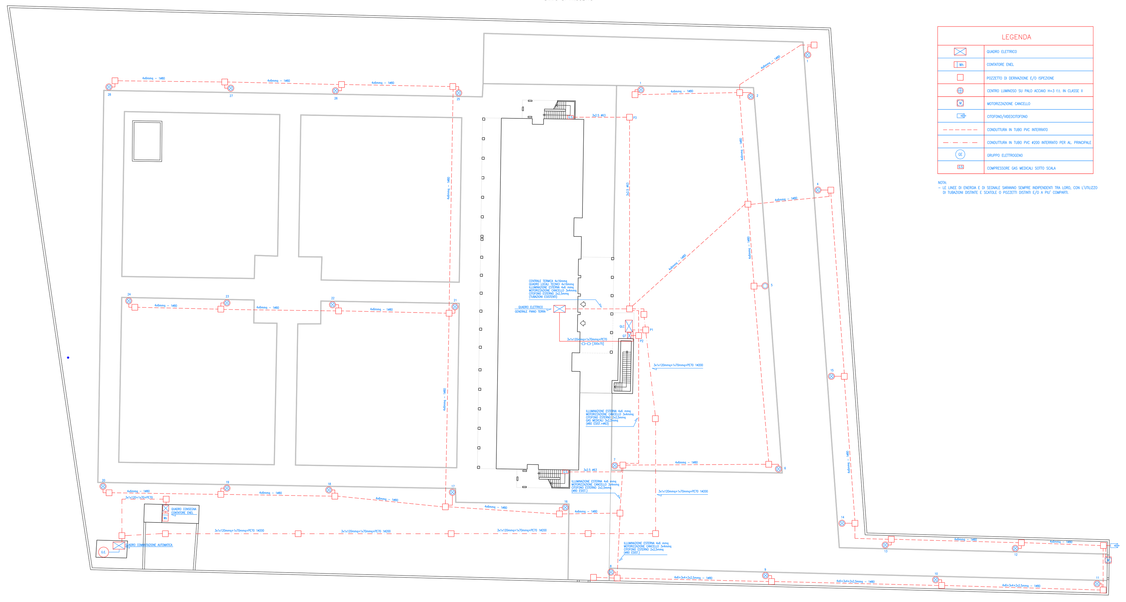

LEGENDA

	QUADRO ELETTRICO
Ene	CONTATORE ENEL
	POZZETTO DI SERRAZIONE C/O OPEZIONE
	CENTRO LUMINOSO SU PALO ACCIAIO H=3 E1 IN CLASSE II
	MOTORIZZAZIONE CANCELLO
	VIDEOSORVEGLIANZA
— — — — —	CONDUTTURA IN TUBO PVC INTERRATO
— — — — —	CONDUTTURA IN TUBO PVC 40X50 INTERRATO PER AL. PRINCIPALE
G	GRUPPO ELETTROGENO
	COMPRESSORE GAS MEDICALI SOTTO SCALA

NOTA:
- LE LINEE DI ENERGIA E DI SEGNALE SARANNO SEMPRE INDIPENDENTI TRA LORO, CON L'UTILIZZO DI TUBAZIONI DISTINTE E SCATOLE O POZZETTI DISTINTI C/O A PIU' COMPARTI.