AZIENDA U.S.L. DI PESCARA

Ufficio Gestione del Patrimonio

Via R. Paolini 47 - 65124 Pescara (PE) - C.F. e P.IVA 01397110682
Tel 085 4253113 - Fax 085 4253160 - Sito www.ausl.pe.it - e-mail: info.ucp@ausl.pe.it - pec: ufficiotecnico@postacert.it

RSA/DSB CEPAGATTI - MANUTENZIONE STRAORDINARIA: RISANAMENTO IGIENICO SANITARIO STRUTTURA EDILE, VERIFICA E MESSA A NORMA IMPIANTI

PROGETTO DEFINITIVO-ESECUTIVO | **OTTOBRE 2013**

1° LOTTO

PL-14-009 IMPIANTO ELETTRICO E SPECIALI

SCALA 1:200 | PLANIMETRIA ESTERNA - IMPIANTO DI TERRA

CODICE B5/08/1/01/13/01/BI.TL-14/09/15-06/10/13

SOCIETÀ ITALIANA SERVIZI
Società di Ingegneria e Servizi
Viale B. Croce, 147 - 00100 CHIETI SCALO (CH) - Tel. 087/4290293 - Fax 087/4370599
e-mail: sis.sosdisciplinare@tiscali.it

DIRETTORI TECNICI
Arch. Carmine BRANDI — Ing. Roberto BRANDI

PROGETTISTI
Progetto Architettonico: Arch. Carmine BRANDI
Progetto Impiantistico: Ing. Roberto BRANDI

CONSULENTI

Responsabile Unico del Procedimento
Ing. Vittorio Murgardi

APPROVAZIONI

Questo elaborato non può essere riprodotto ne integralmente ne in parte senza l'autorizzazione scritta da parte della società
Da non utilizzare per scopi diversi da quelli per cui è stato fornito

STATO DI FATTO

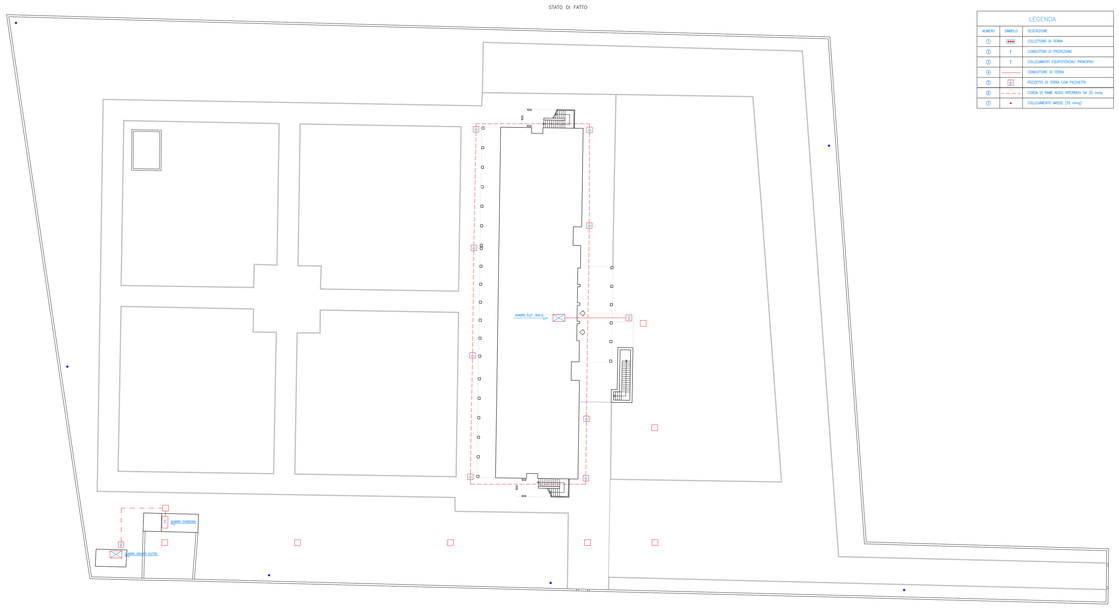

LEGENDA		
NUMERO	SIMBOLO	DESCRIZIONE
1		CALCITRE DI TERRA
2	T	CONDUTTORI DI PROTEZIONE
3	T	COLLEGAMENTI EQUIPOTENZIALI PRINCIPALI
4		CONDUTTORE DI TERRA
5		POZZETTO DI TERRA CON PICCHETTO
6		CORDA DI RAME NUDO INTERRATA DA 35 mmq
7		COLLEGAMENTO MEDIE (35 mmq)

STATO DI PROGETTO

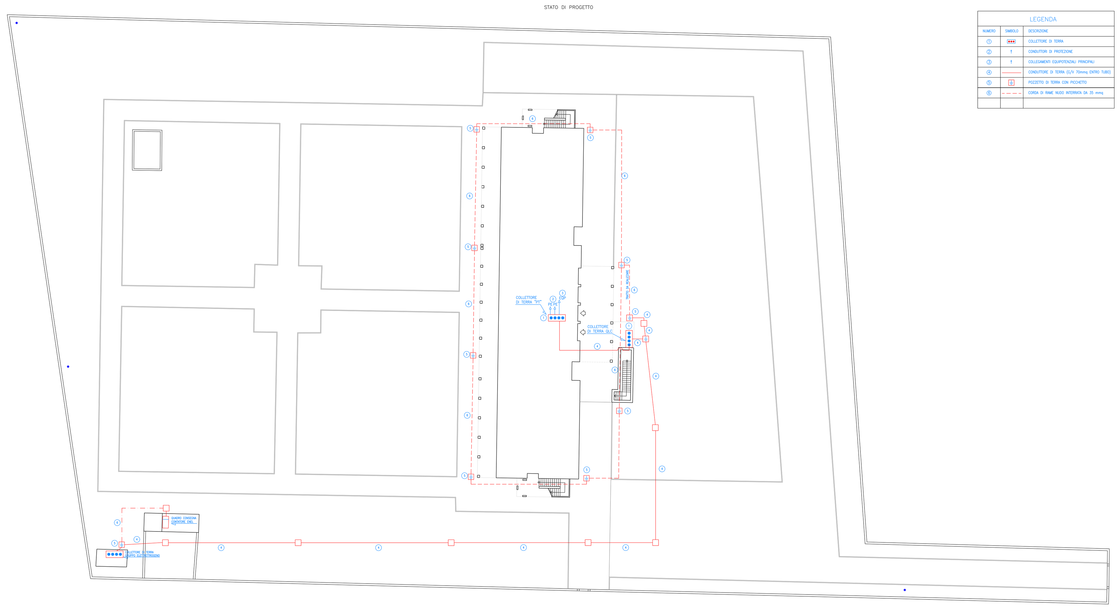

LEGENDA		
NUMERO	SIMBOLO	DESCRIZIONE
1		CALCITRE DI TERRA
2	T	CONDUTTORI DI PROTEZIONE
3	T	COLLEGAMENTI EQUIPOTENZIALI PRINCIPALI
4		CONDUTTORE DI TERRA (L1Y 70mmq ENTRO TUBO)
5		POZZETTO DI TERRA CON PICCHETTO
6		CORDA DI RAME NUDO INTERRATA DA 35 mmq