AZIENDA U.S.L. DI PESCARA

Ufficio Gestione del Patrimonio

Via R. Paolini, 47 - 65124 Pescara (PE) - C.F. e P.IVA 01397530682
Tel 085 4253113 - Fax 085 4253100 - Sito: www.ausl.pe.it - e-mail: info.urp@ausl.pe.it - pec: aslpescara@postacert.it

RSA/DSB CEPAGATTI - MANUTENZIONE STRAORDINARIA; RISANAMENTO IGIENICO SANITARIO STRUTTURA EDILE, VERIFICA E MESSA A NORMA IMPIANTI

PROGETTO DEFINITIVO-ESECUTIVO | **OTTOBRE 2013**

1° LOTTO

PT-10-004 IMPIANTO ELETTRICO E SPECIALI

SCALA 1:100 | PIANTA PIANO PRIMO - DISTRIBUZIONE

CODICE:SIS/061/014-13/E/01/IM/ PT-10-004-15-01-160913

SOCIETÀ ITALIANA SERVIZI
ARCHITETTURA E INGEGNERIA
Viale B. Croce, 147 – 66100 CHIETI SCALO (CH) - Tel. 0871/563055 - Fax 0871/572586
e-mail: societaitalianaservizisrl@arubapec.it

DIRETTORI TECNICI:
Arch. Carmine BRANDI — Ing. Roberto BRANDI

PROGETTISTI:
Progetto Architettonico: Arch. Carmine BRANDI
Progetto Impiantistico: Ing. Roberto BRANDI

CONSULENTI:

APPROVAZIONI

Responsabile Unico del Procedimento
Ing. Vittorio Morgante

Questo elaborato non può essere riprodotto né integralmente né in parte senza l'autorizzazione scritta da parte della società
Da non utilizzare per scopi diversi da quelli per cui è stato fornito

STATO DI FATTO

STATO DI PROGETTO

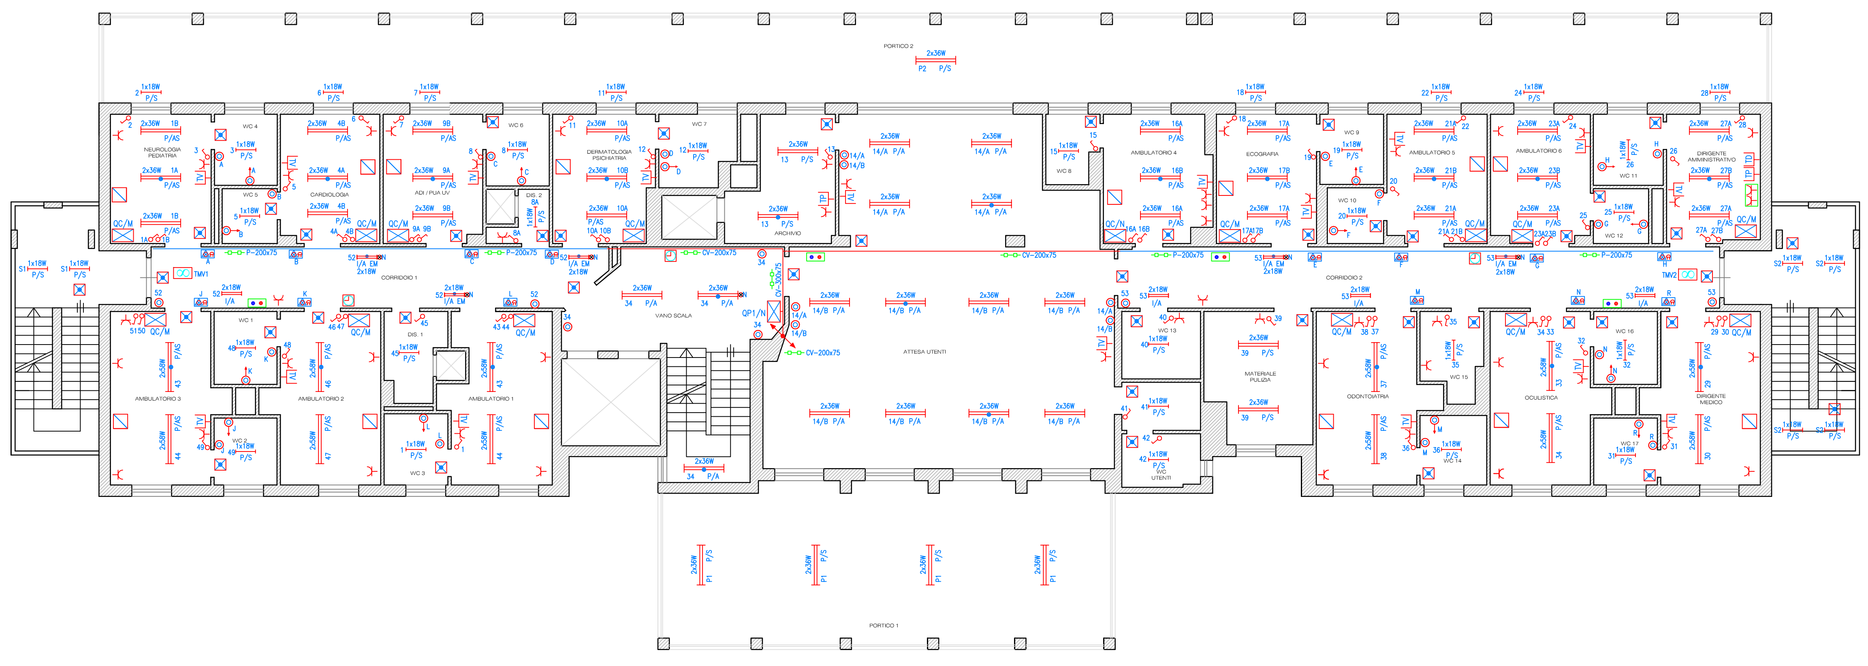

LEGENDA

	QUADRO ELETTRICO		CONDUTTURA DISCENDENTE
	PLAFONIERA CON TUBI FLUORESCENTI		CONDUTTURA ASCENDENTE
P/A	APPARECCHIO A PLAFONE CON ALVEOLI		INTERRUTTORE UNIPOLARE
P/S	APPARECCHIO A PLAFONE TIPO STAGNO		DEVIATORE
P/AS	APPARECCHIO A PLAFONE CON ALVEOLI STAGNO		PULSANTE
I/A	APPARECCHIO DA INCASSO CON ALVEOLI	EM	PULSANTE EMERGENZA A SICUREZZA POSITIVA
	APPARECCHIO TESTALETTO TIPO SOSTEL SpA		COLLETTORE IMPIANTO TERMICO
	PLAFONIERA IN VERSIONE EMERGENZA	TV	PRESA TV
2x36W	APPARECCHIO DI EMERGENZA	TF	PRESA TELEFONO
	APPARECCHIO DI EMERGENZA	TD	PRESA TRASMISSIONE DATI
	LAMPADA SEGNALAZIONE FUORIPORTA		CITOFONO/VIDEOCITOFONO
	LAMPADA NOTTURNA		PULSANTE A TIRANTE
	CASSETTA DI CONNESSIONE		LAMPADA SEGN. FUORIPORTA CON RONZATORE
	CONDUTTURA IN TUBAZIONE PVC SOTTOTRACCIA		PUNTO PRESE: VEDI PARTICOLARE
	CONDUTTURA IN CANALE ACCIAIO A PARETE		PRESA BIPASSO 10/16A 230V
	CONDUTTURA IN CANALE VERNICIATO A PARETE		PRESA INTERBLOCCATA CON FUSIBILI
	CONDUTTURA IN PASSERELLA A PARETE		OROLOGIO PARETE
	PUNTO LUCE A PLAFONE		UNITA' TERMOVENTILANTE
	PUNTO LUCE A PARETE		SUONERIA
			RONZATORE

PARTICOLARE PUNTO PRESE:

Ⓐ
N. 1 PRESA FM 10/16A SCHUKO UNIV.
N. 2 PRESE FM 10/16A BIPASSO
SUB NODO

Ⓑ
N. 1 PRESA FM 10/16A SCHUKO UNIV.
N. 1 PRESE FM 10/16A BIPASSO
N. 1 PRESA RJ45 cat.5e TRASM. DATI
N. 1 PRESA RJ45 cat.5e TELEFONO