



SITUAZIONE DI PROGETTO

PROSPETTO FRONTALE

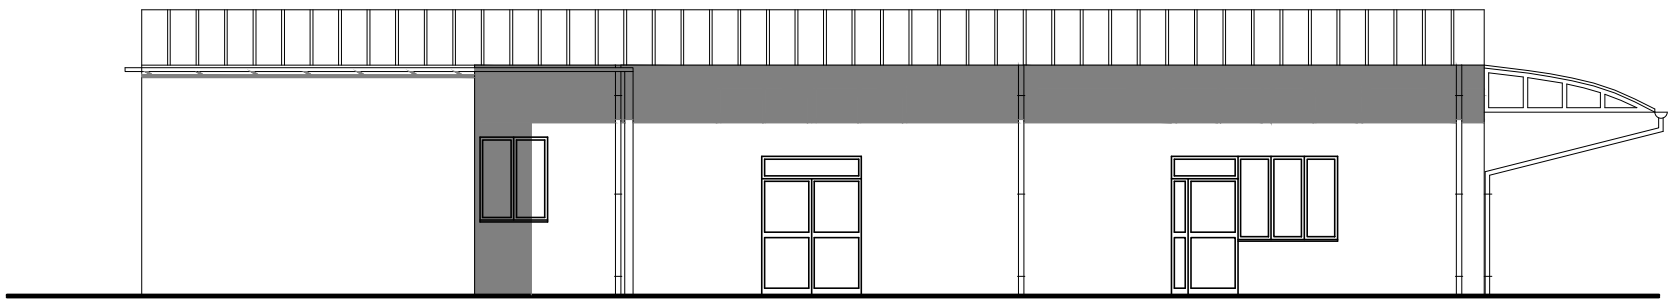

PROSPETTO LATERALE (Lato vecchio P.O.)

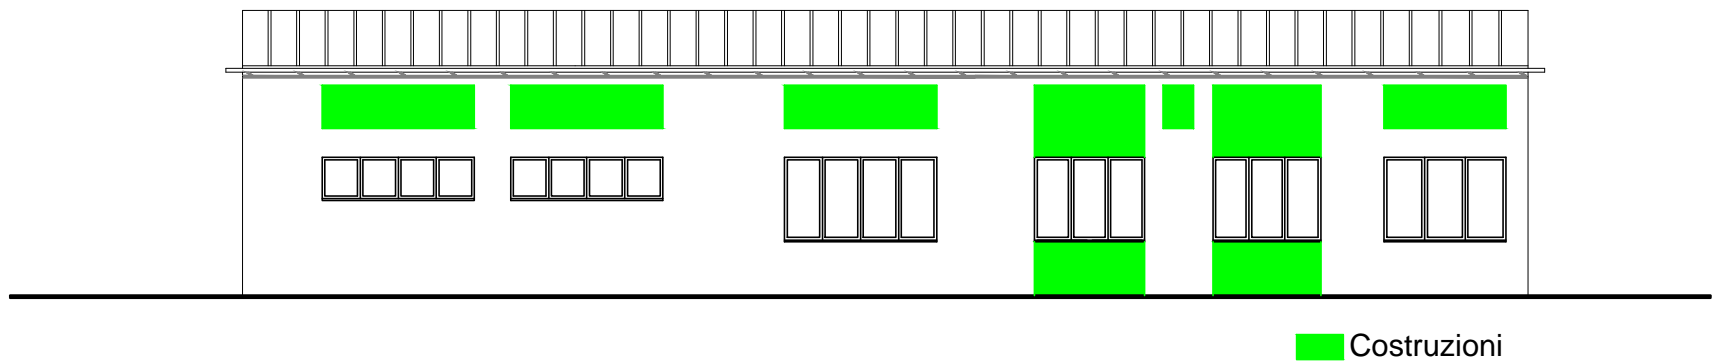

PROSPETTO LATERALE (Via F. Romana)

