



STATO DI FATTO

PROSPETTO FRONTALE

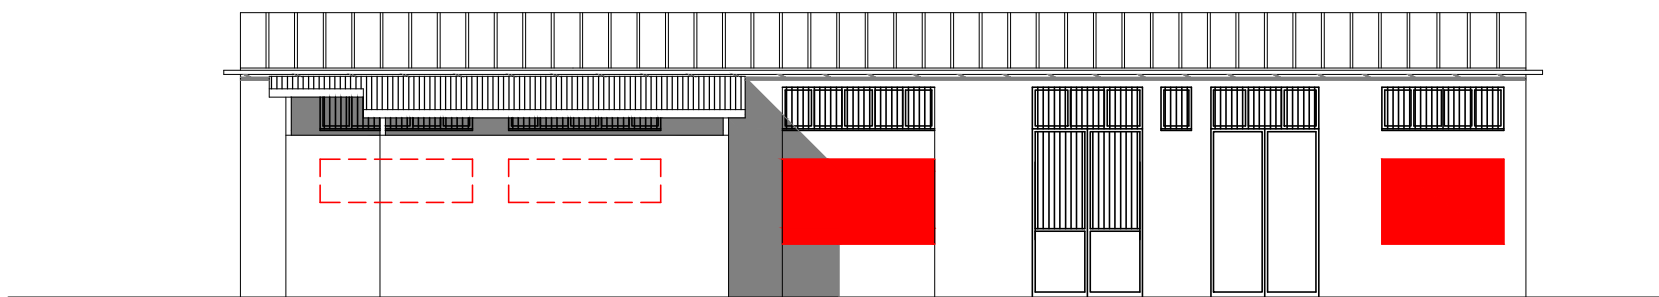

PROSPETTO LATERALE (Lato vecchio P.O.)



 Demolizioni

PROSPETTO LATERALE (Via F. Romana)

