N.B.: DURANTE LA REALIZZAZIONE DEI NUOVI SETTI SI DOVRA' PROCEDERE PER LIVELLI SINGOLI, PROVVEDENDO AL PUNTELLAMENTO DELL'AREA DI SOLAIO CIRCOSTANTE

ARMATURA NUOVO SETTO 42-43

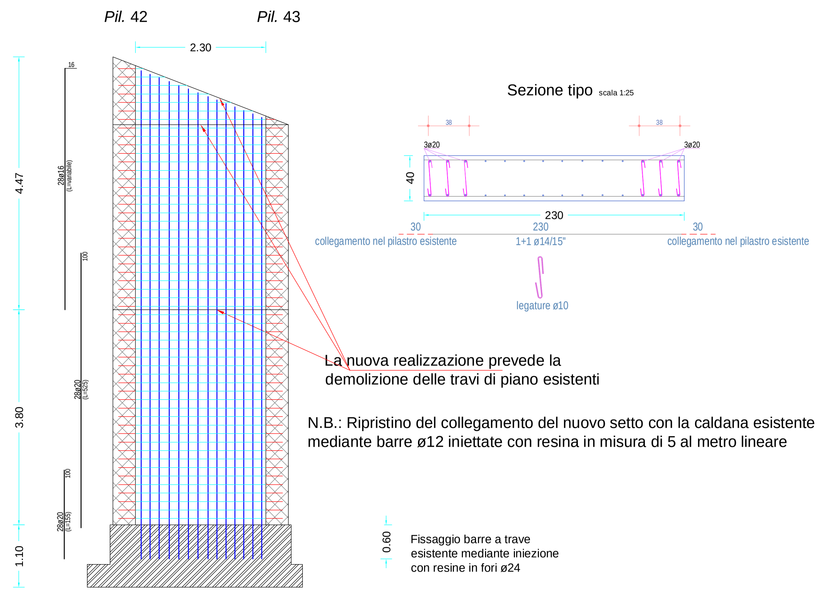

PARTICOLARE TIPO REALIZZAZIONE SETTO IN C.A. - CONNESSIONE PILASTRO ESISTENTE

SCALA 1:5

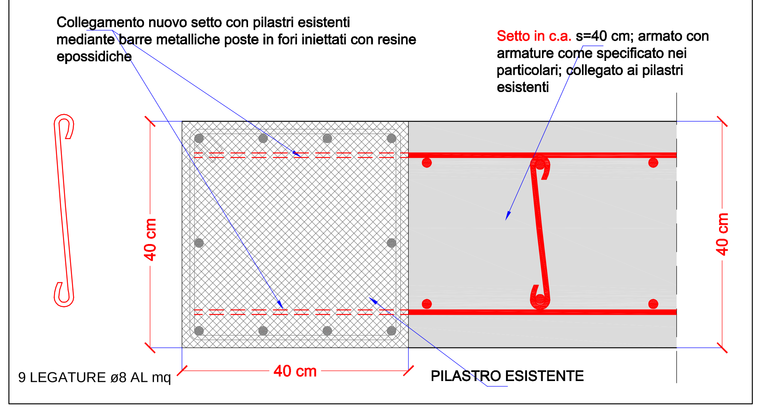

ARMATURA NUOVO TELAIO 101-102-103

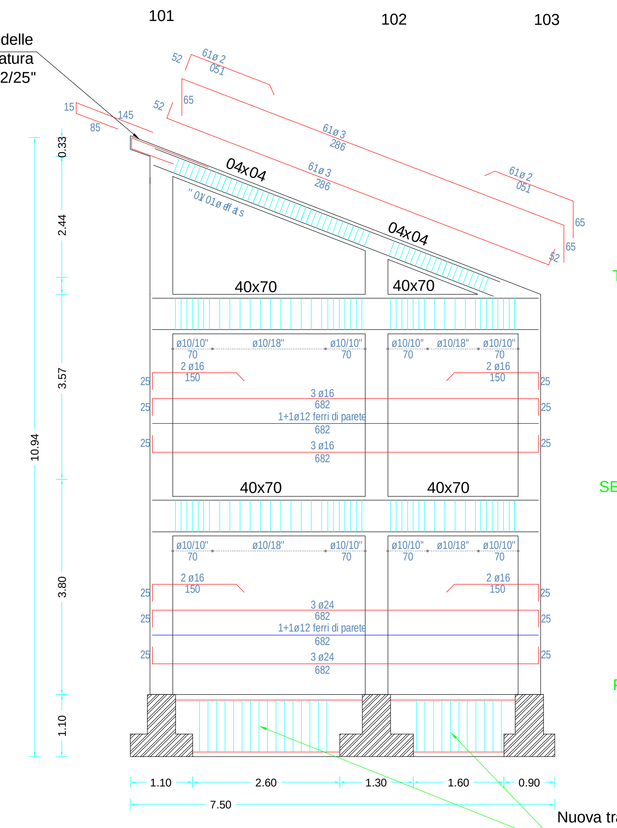

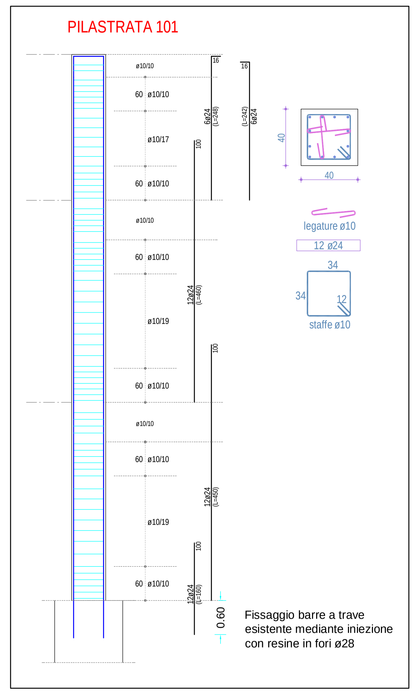

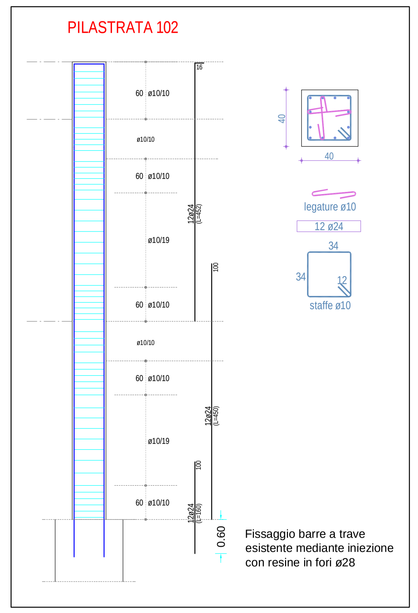

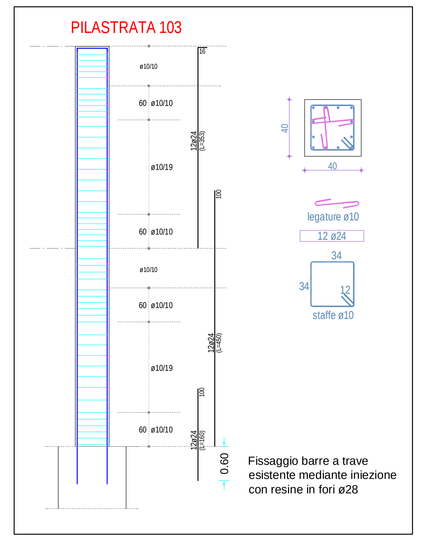

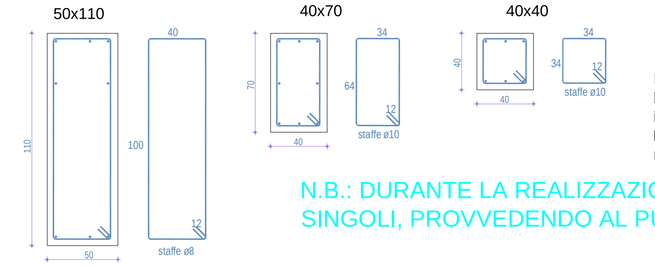

N.B.: Ripristino del collegamento con le travi esistenti di piano mediante 4+4 barre ø20 inserite per la parte di trave esistente per almento 40 cm; fori iniettati con resia epossidica. Staffe ø10
Ripristino del collegamento del nuovo telaio con la caldana esistente mediante barre ø12 iniettate con resina in misura di 5 al metro lineare

N.B.: DURANTE LA REALIZZAZIONE DEL NUOVO TELAIO SI DOVRA' PROCEDERE PER LIVELLI SINGOLI, PROVVEDENDO AL PUNTELLAMENTO DELL'AREA DI SOLAIO CIRCOSTANTE

PARTICOLARE TIPO COLLEGAMENTO NUOVI PILASTRI A FONDAZIONE ESISTENTE

scala 1:20

SEZIONE

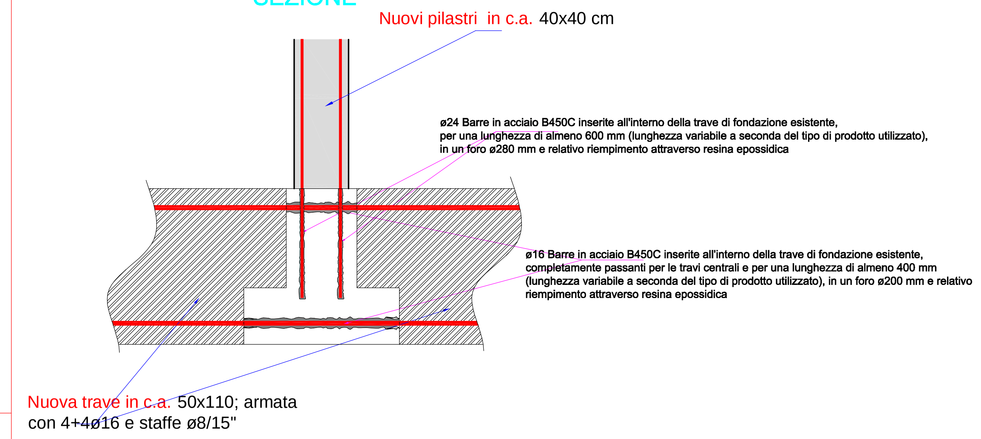

-TUTTE LE QUOTE DIMENSIONALI SONO ESPRESSE IN cm
-CLS MAGRO DI FONDAZIONE Rck 15 MPa (C12/15)
-CLS ARMATO PER NUOVI ELEMENTI IN C.A. Rck 30MPa (C25/30)
-CLASSE DI ESPOSIZIONE XC2
-MAX RAPPORTO ACQUA/CEMENTO: 0,60
-CLASSE DI LAVORABILITA': S4
-RICOPRIMENTO MINIMO PER STRUTTURE DI FONDAZIONE 40 mm
-ACCIAIO PER ARMATURE B450C CONTROLLATO IN STABILIMENTO
-DIMENSIONE MASSIMA DELL'AGGREGATO 20 mm

ARMATURA NUOVO SETTO 23-28

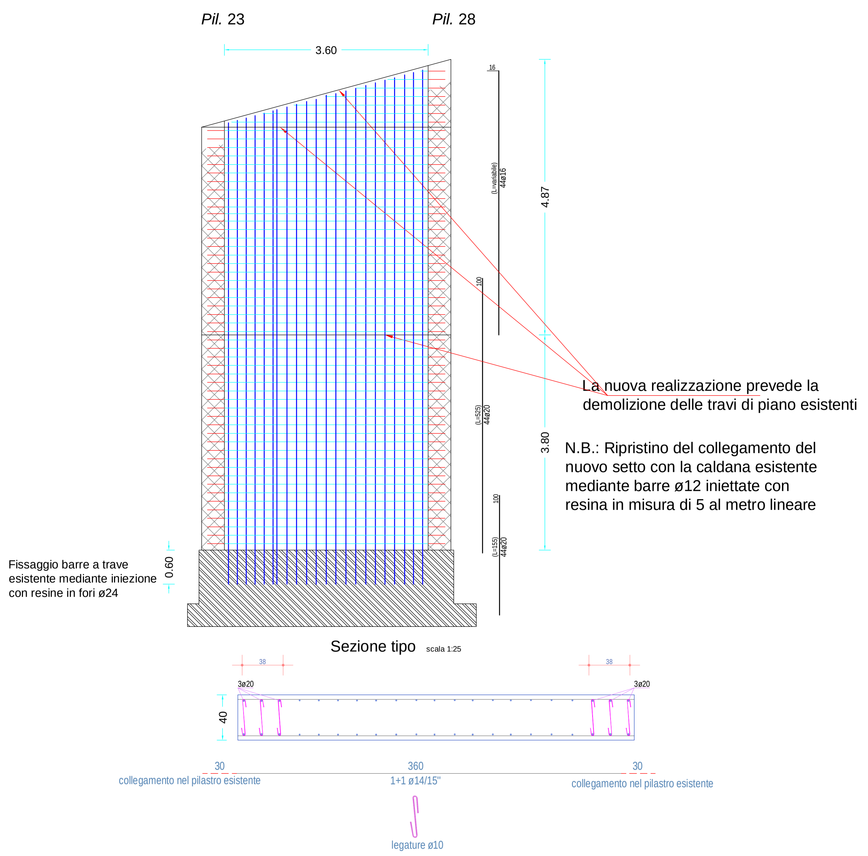

ARMATURA NUOVI SETTI 8-17 E 9-18

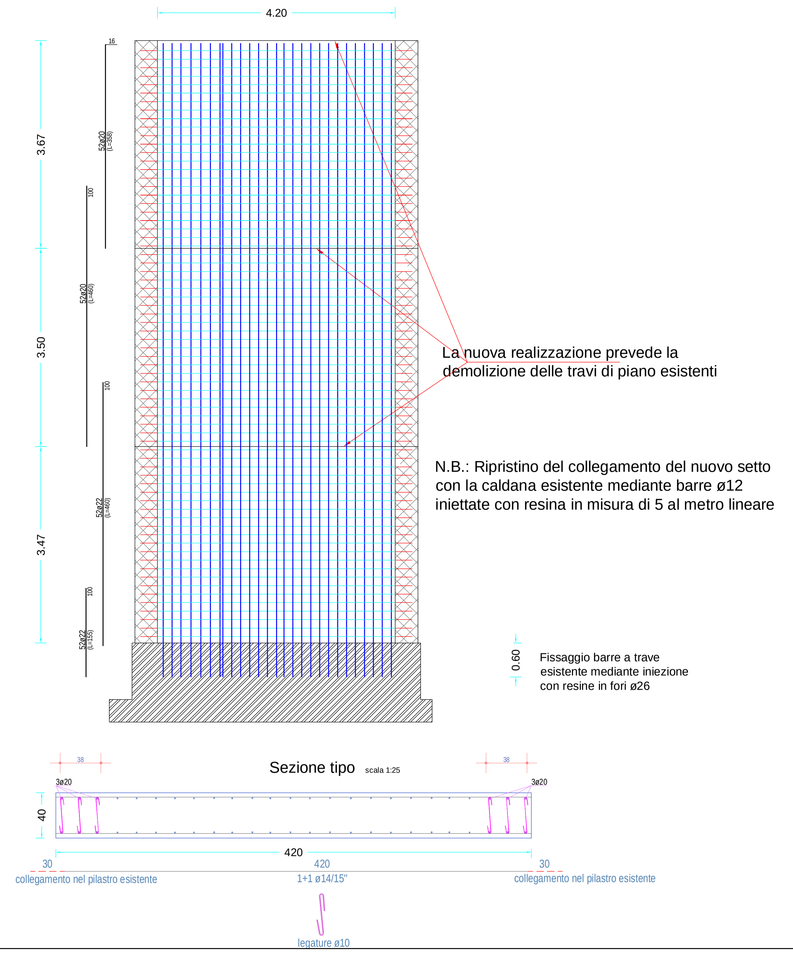

ARMATURA NUOVO SETTO 1-10

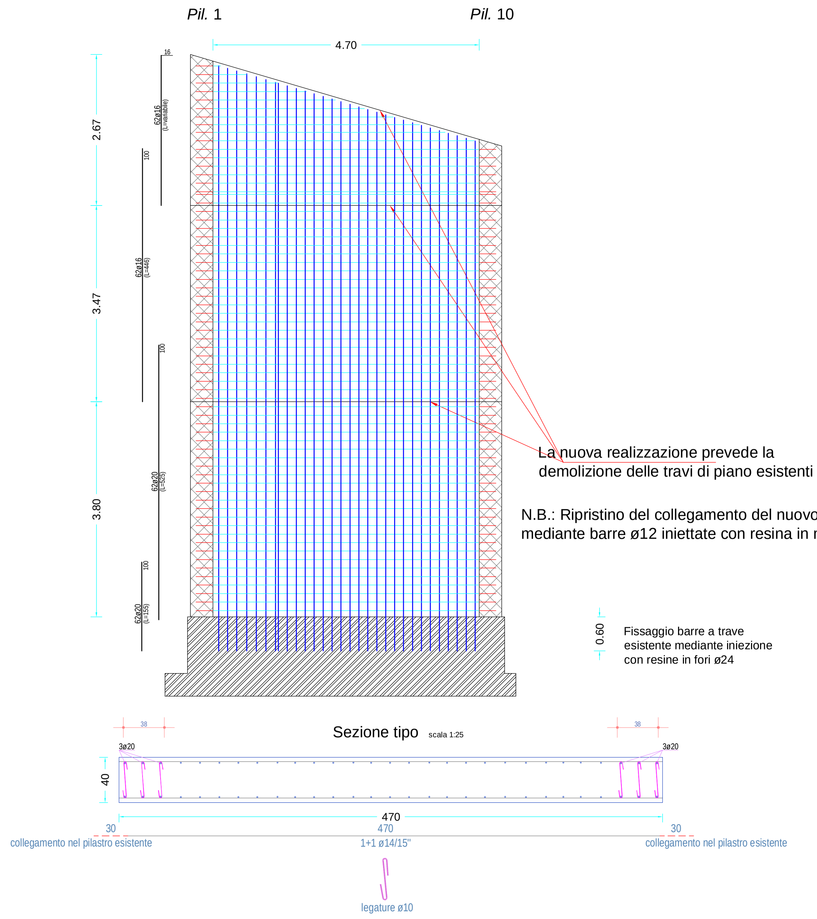

PARTICOLARI ARMATURE NUOVI ELEMENTI IN C.A. DETTAGLI COSTRUTTIVI

PROGETTO DEFINITIVO/ESECUTIVO

PROGETTAZIONE STRUTTURALE **MARZO 2016**

Studio tecnico per l'edilizia
Ing. Roberto Calcagni
Pollenza (Mc) 62010
Via Campomaggio, 8
+39.0733.541799 +39.0733.541799

Località : **POPOLI (PE)**
Oggetto : MIGLIORAMENTO SISMICO DEL CORPO C2 DEL P.O. DI POPOLI
Committente : USL PESCARA - U.O.C. SERVIZIO TECNICO PARTIMONIALE
RAPP. 1:50 - 1:10 - 1:5

TAVOLA N. **s10**

REV.	DATA
0	
1	
2	
3	
4	
5	