


# Schema unifilare impianto comunicazione pazienti presenti nelle camere sterili

Switch Power over Ethernet (PoE) : alimentazione 24 Volt

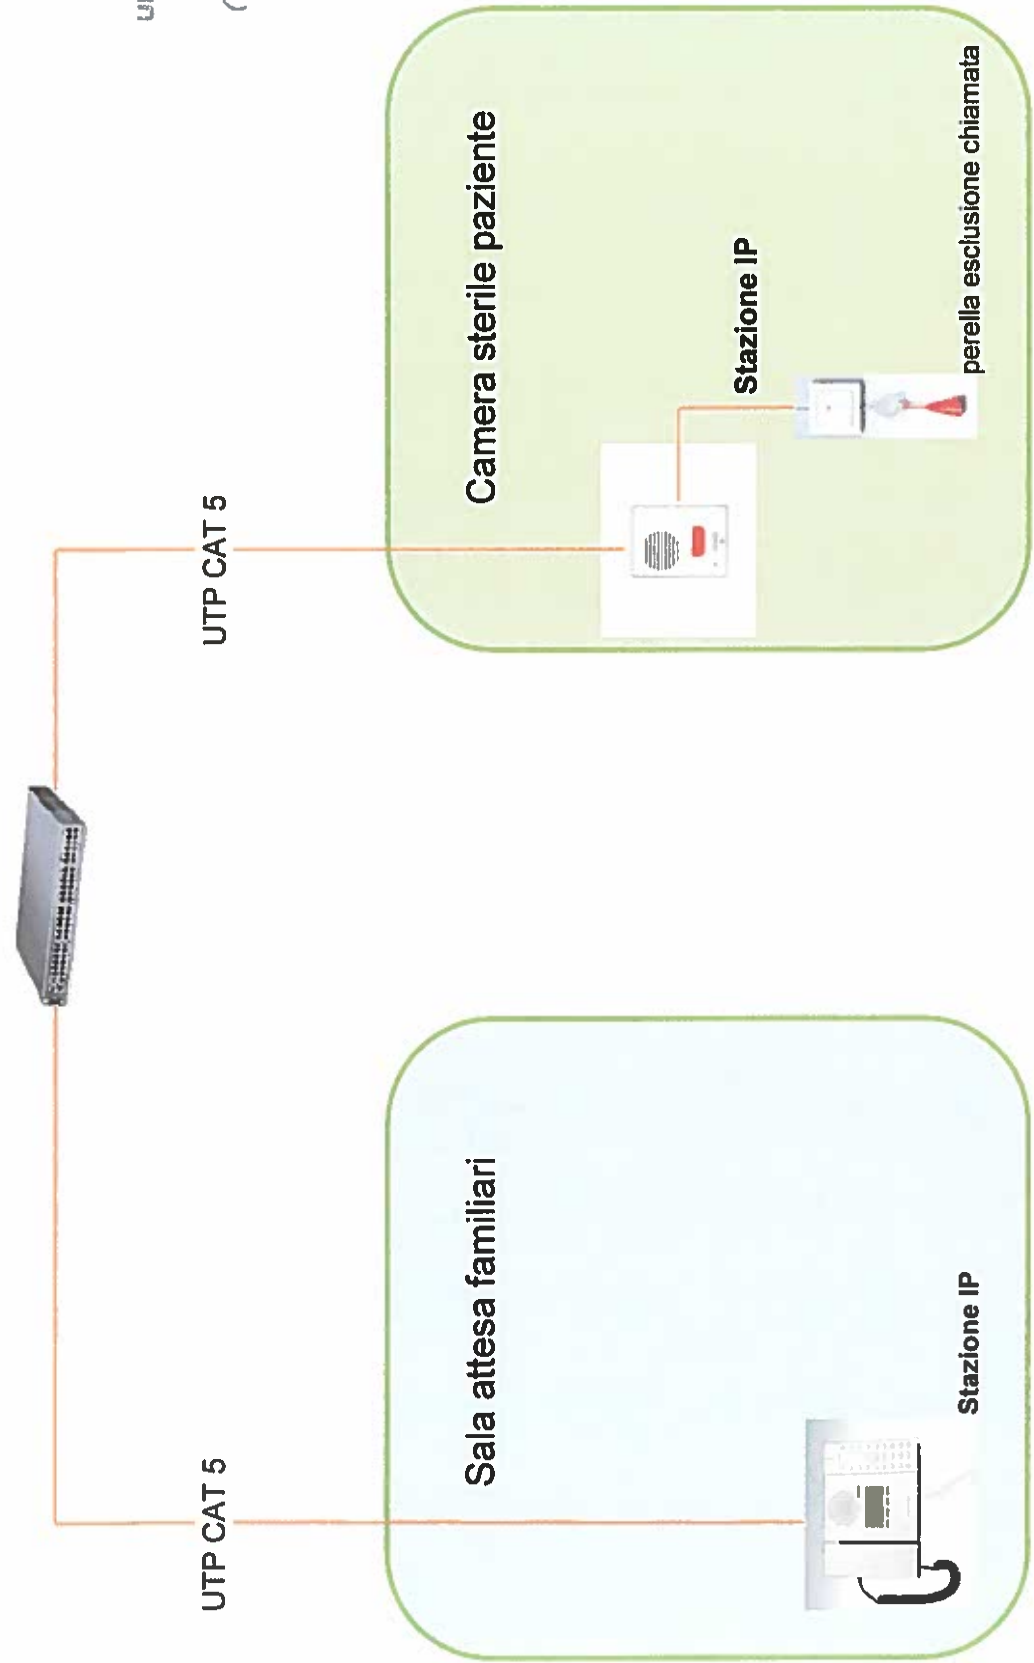

A.U.S.L. PESCARA  
UFF. GESTIONE DEL PATRIMONIO  
SEZIONE DI POPOLI  
COLLABORATORE TECNICO  
(P.F.) *Antonio Di Gregorio*