


RSADSB CEPAGATTI - MANUTENZIONE STRAORDINARIA: RISANAMENTO IGIENICO SANITARIO STRUTTURA EDILE, VERIFICA E MESSA A NORMA IMPIANTI

**PROGETTO DEFINITIVO-ESECUTIVO**      **OTTOBRE 2013**

**1° LOTTO**

**SH-16-010** **IMPIANTO ELETTRICO E SPECIALI**  
**SCHEMA ELETTRICO GENERALE**

CODICE SOSTRIBUI DEL SERVIZIO: SH-16-010-1600100013

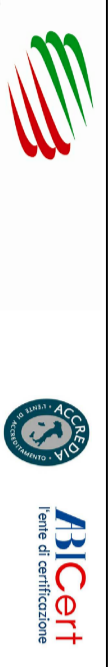

**SOCIETA' ITALIANA SERVIZI**  
Via S. Croce, 147 - 66100 CHIETI (CH) - Tel. 0872/300001  
E-MAIL: SOCIETAS@SOCIETAS.IT - WWW.SOCIETAS.IT

Ing. Roberto BRANDI

Progetto Architettonico  
Arch. Carmine BRANDI


Progetto Installazione  
Ing. Roberto BRANDI

CONCELEBRATI

Responsabile Unico del Progetto  
Ing. Roberto BRANDI

Questo elaborato non può essere riprodotto, modificato o usato in alcun modo e' vietata espressamente la ristampa o l'uso non autorizzato senza permesso scritto dal progettista.

STATO DI FATTO

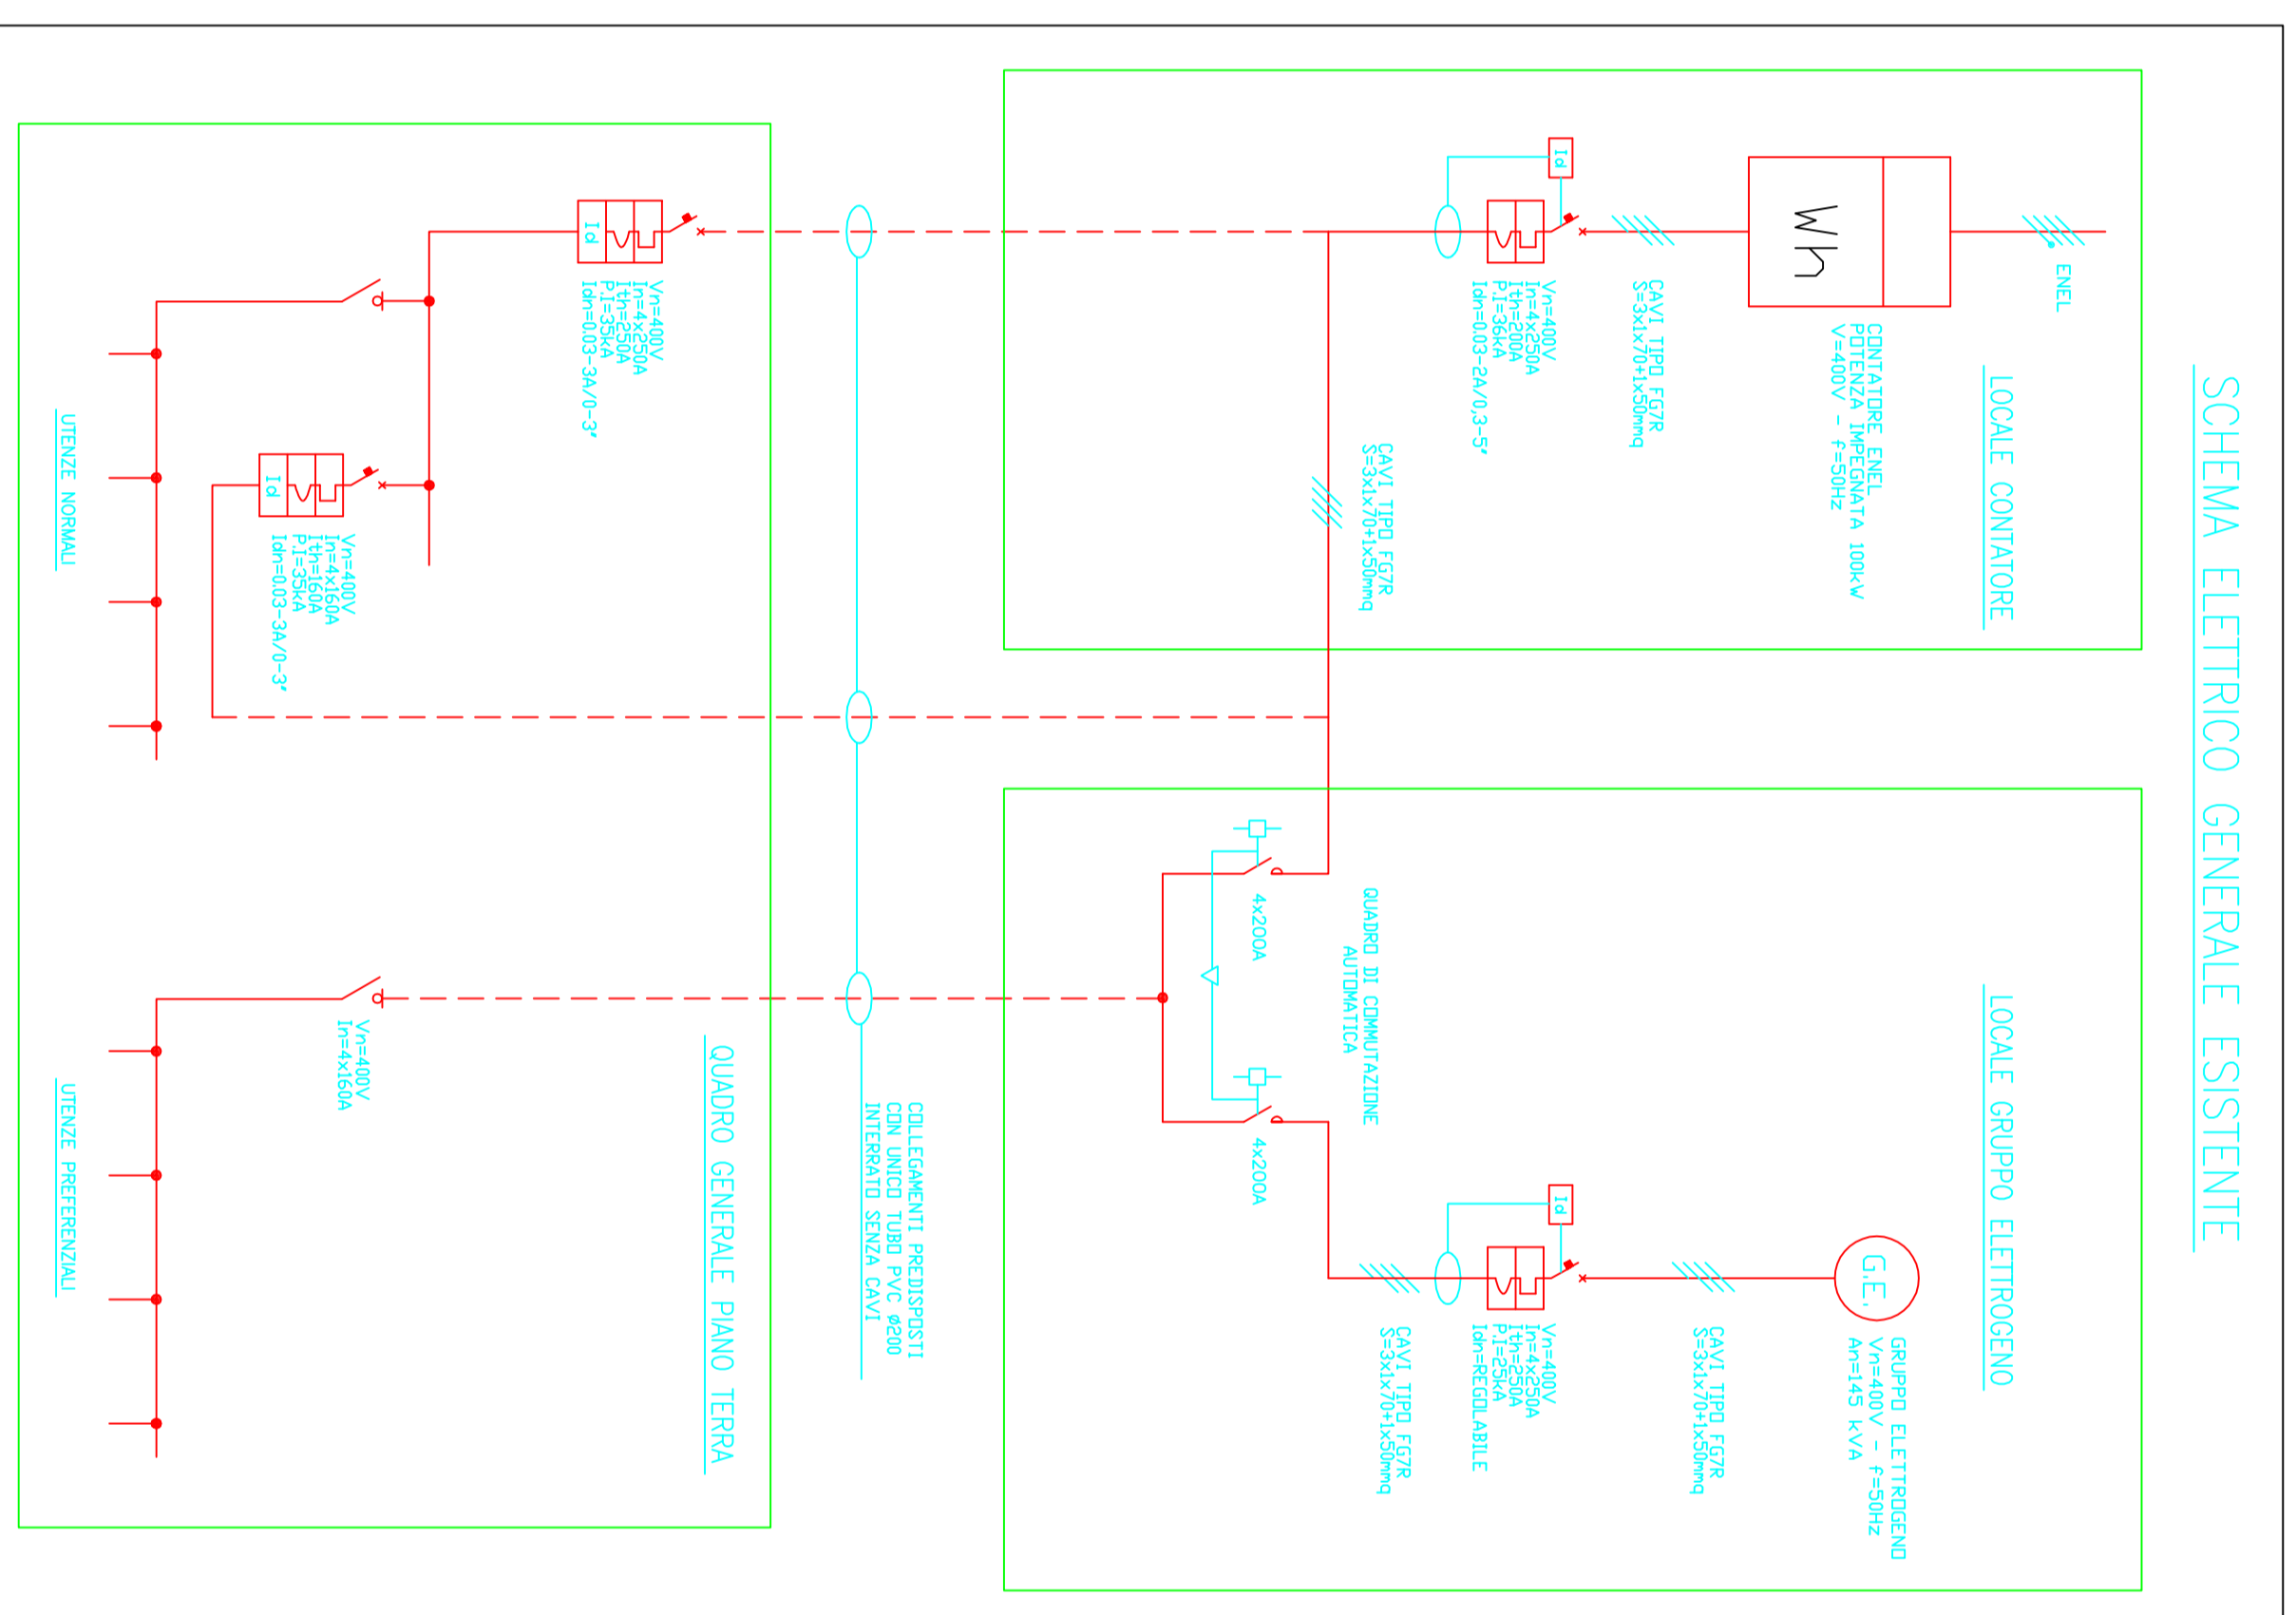

STATO DI PROGETTO

