AZIENDA U.S.L. DI PESCARA

Ufficio Gestione del Patrimonio

Via R. Paolini, 47 - 65124 Pescara (PE) - C.F. e P.IVA 01397530682
Tel 085 4253113 - Fax 085 4253100 - Sito: www.ausl.pe.it - e-mail: info.urp@ausl.pe.it - pec: aslpescara@postacert.it

RSA/DSB CEPAGATTI - MANUTENZIONE STRAORDINARIA: RISANAMENTO IGIENICO SANITARIO STRUTTURA EDILE, VERIFICA E MESSA A NORMA IMPIANTI

PROGETTO DEFINITIVO-ESECUTIVO | **OTTOBRE 2013**

1° LOTTO

SH-16-013 IMPIANTO ELETTRICO E SPECIALI

QUADRO PIANO PRIMO

CODICE:SIS/061/014-13/E/01/IM/ SH-16-013-15-00-160913

SOCIETÀ ITALIANA SERVIZI
ARCHITETTURA E INGEGNERIA
Viale B. Croce, 147 - 66100 CHIETI SCALO (CH) - Tel. 0871/563055 - Fax 0871/572588
e-mail: societaitalianaservizisrl@arubapec.it

DIRETTORI TECNICI:
Arch. Carmine BRANDI
Ing. Roberto BRANDI

PROGETTISTI:
Progetto Architettonico
Arch. Carmine BRANDI
Progetto Impiantistico
Ing. Roberto BRANDI

CONSULENTI:

APPROVAZIONI

Responsabile Unico del Procedimento
Ing. Vittorio Morganti

Questo elaborato non può essere riprodotto né integralmente né in parte senza l'autorizzazione scritta da parte della società
Da non utilizzare per scopi diversi da quelli per cui è stato fornito

STATO DI FATTO

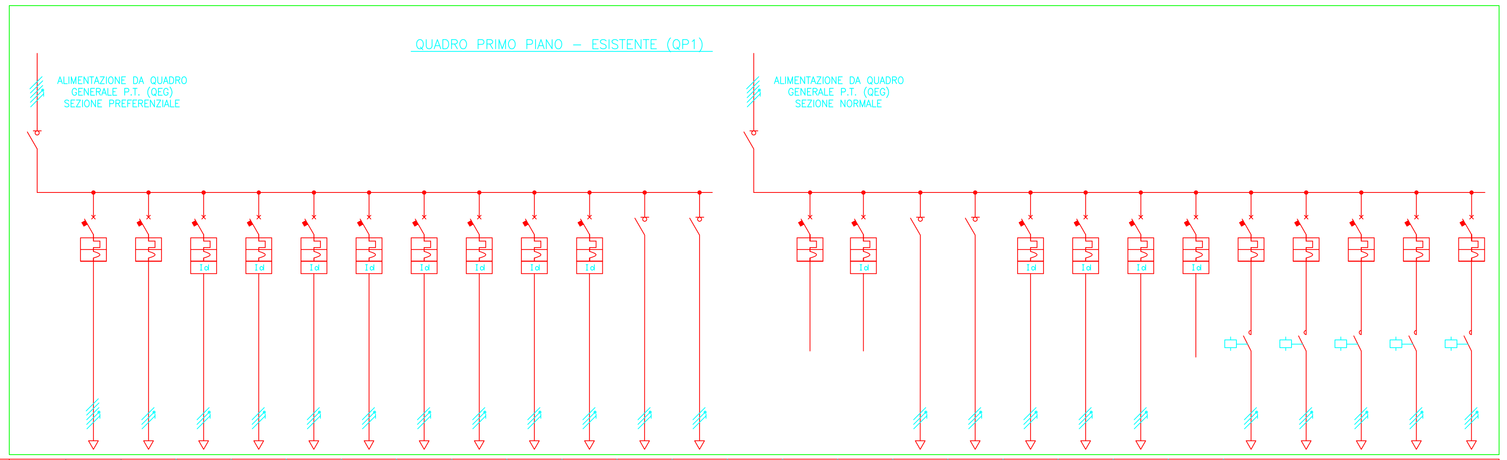

	DENOMINAZIONE	SEZIONE PREFERENZIALE	LINEA QUADRO CUCINA	LINEA CAMERE DEGENZA	LINEA LUCE WC	LINEA FM WC	LINEA LUCI EMERGENZA	LINEA LUCI NOTTURNA	LINEA FM LOCALI VARI	LINEA LUCE LOCALI VARI	LINEA LUCE CORRIDOI	LINEA ALIM. OROLOGI	LINEA 1 LUCI SALONE	LINEA 2 LUCI SALONE	SEZIONE NORMALE	SCORTA	SCORTA	LINEA 1 LUCE PORTICO	LINEA 2 LUCE PORTICO	LINEA FM DEPOSITO	LINEA LUCE DEPOSITO	LINEA FM CORRIDOIO	SCORTA	REGOLAZIONE TEMPERATURA				
UTENZA	INTERRUTTORE	GENERALE													GENERALE									21	Z2	Z3	Z4	Z5
	POTENZA TOTALE (kW)	/	/	/	/	/	/	/	/	/	/	/	/	/	/	/	/	/	/	/	/	/	/	/	/	/	/	/
	Ib (A)	/	/	/	/	/	/	/	/	/	/	/	/	/	/	/	/	/	/	/	/	/	/	/	/	/	/	/
DISPOS. PROTEZIONE	MARCA	/	/	/	/	/	/	/	/	/	/	/	/	/	/	/	/	/	/	/	/	/	/	/	/	/	/	/
	MODELLO	/	/	/	/	/	/	/	/	/	/	/	/	/	/	/	/	/	/	/	/	/	/	/	/	/	/	/
	Vn (V)	400	400	230	230	230	230	230	230	230	230	230	230	230	400	400	400	230	230	230	230	230	230	230	230	230	230	230
	In (A) – Polo/Portata/Curva	4x125	4x50	2x32	2x16	2x16	2x16	2x16	2x25	2x16	2x16	2x16	2x16	2x16	4x100	4x25	4x16	2x16	2x16	2x25	2x16	2x25	2x16	1Nx6	1Nx6	1Nx6	1Nx6	1Nx6
	Ith (A)	/	50	32	16	16	16	16	25	16	16	16	/	/	/	25	16	/	/	25	16	25	16	6	6	6	6	6
	Im (A)	/	/	/	/	/	/	/	/	/	/	/	/	/	/	/	/	/	/	/	/	/	/	/	/	/	/	/	/
	Potere di interruz. (kA)	/	6	6	4,5	4,5	4,5	4,5	4,5	4,5	4,5	4,5	/	/	/	6	6	/	/	4,5	4,5	4,5	4,5	4,5	4,5	4,5	4,5	4,5
	Idn (A)	/	/	/	0,03	0,03	0,03	0,03	0,03	0,03	0,03	0,03	/	/	/	/	0,03	/	/	0,03	0,03	0,03	0,03	/	/	/	/	/
LINEA DI POTENZA	TIPO CAVO	/	/	/	/	/	/	/	/	/	/	/	/	/	/	/	/	/	/	/	/	/	/	/	/	/	/	/
	Formazione-Sez. (mmq)	/	/	/	/	/	/	/	/	/	/	/	/	/	/	/	/	/	/	/	/	/	/	/	/	/	/	/
	LUNGHEZZA (m)	/	/	/	/	/	/	/	/	/	/	/	/	/	/	/	/	/	/	/	/	/	/	/	/	/	/	/
	POSA	/	/	/	/	/	/	/	/	/	/	/	/	/	/	/	/	/	/	/	/	/	/	/	/	/	/	/
	CIRCUITI ADIACENTI	/	/	/	/	/	/	/	/	/	/	/	/	/	/	/	/	/	/	/	/	/	/	/	/	/	/	/
	Iz (A)	/	/	/	/	/	/	/	/	/	/	/	/	/	/	/	/	/	/	/	/	/	/	/	/	/	/	/
	ΔV %	/	/	/	/	/	/	/	/	/	/	/	/	/	/	/	/	/	/	/	/	/	/	/	/	/	/	/
	S Fc (mmq)	/	/	/	/	/	/	/	/	/	/	/	/	/	/	/	/	/	/	/	/	/	/	/	/	/	/	/
NOTE		/	/	/	/	/	/	/	/	/	/	/	/	/	/	/	/	/	/	/	/	/	/	/	COMANDO CON n. 2 TERMOREGOLATORI				

STATO DI PROGETTO

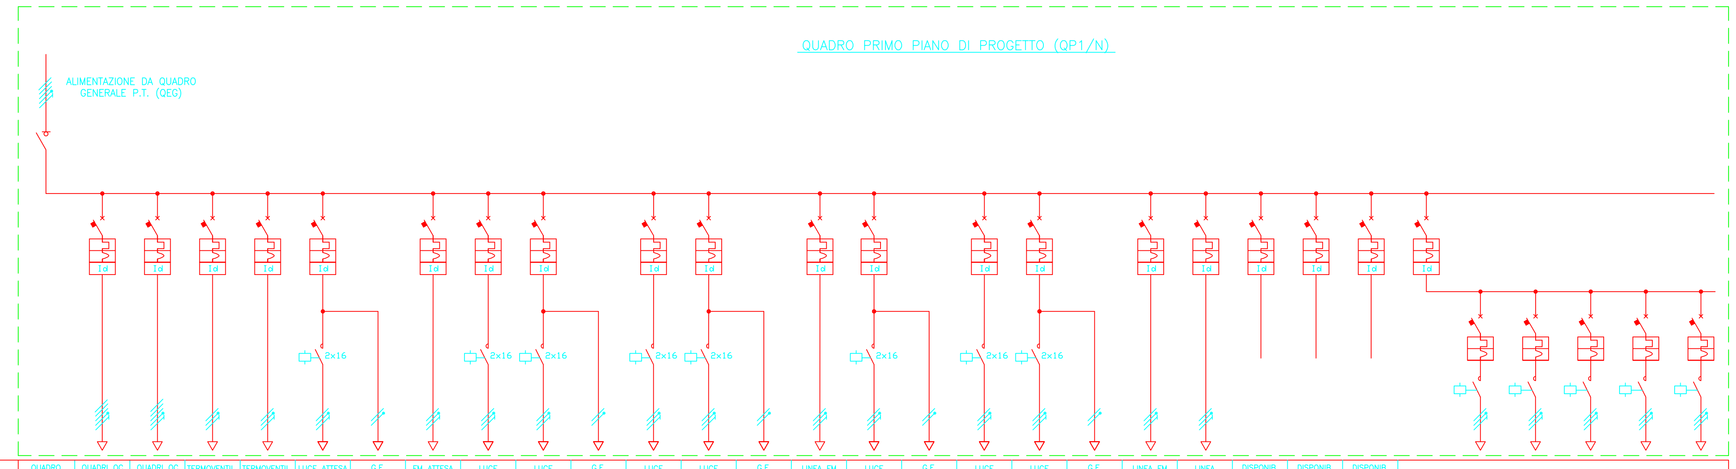

	DENOMINAZIONE	QUADRO PIANO PRIMO	QUADRI QC LATO DX	QUADRI QC LATO SX	TERMOVENTIL. CORR. DX	TERMOVENTIL. CORR. SX	LUCE ATTESA UTENTI-ARCH.	G.E.	FM ATTESA UTENTI-ARCH.	LUCE PORTICO	LUCE CORRIDOI DX	G.E.	LUCE NOTTURNA DX	LUCE DEPOSITI DX	G.E.	LINEA FM COR.DX-DEP.	LUCE CORRIDOI SX	G.E.	LUCE NOTTURNA SX	LUCE DEPOSITI SX	G.E.	LINEA FM COR.SX-DEP.	LINEA OROLOGI	DISPONIB.	DISPONIB.	DISPONIB.	REGOLAZIONE TEMPERATURA					
UTENZA	INTERRUTTORE	GENERALE			TMV2	TMV1																					GENERALE	Z1	Z2	Z3	Z4	Z5
	POTENZA TOTALE (kW)	≤30	≤16	≤14	0,45	0,46	≤1,30	/	≤3,00	≤0,50	≤0,25	/	/	≤0,20	/	≤3,00	≤0,20	/	/	/	/	≤3,00	/	/	/	/	/	/	/	/	/	/
	Ib (A)	48	25,70	22,50	3,14	2,22	6,28	/	14,5	2,41	1,21	/	/	1,00	/	14,5	1,00	/	/	/	/	14,5	/	/	/	/	/	/	/	/	/	/
DISPOS. PROTEZIONE	MARCA	/	/	/	/	/	/	/	/	/	/	/	/	/	/	/	/	/	/	/	/	/	/	/	/	/	/	/	/	/	/	/
	MODELLO	/	/	/	/	/	/	/	/	/	/	/	/	/	/	/	/	/	/	/	/	/	/	/	/	/	/	/	/	/	/	/
	Vn (V)	400	400	400	230	230	230	/	230	230	230	/	230	230	/	230	230	/	230	230	/	230	230	230	230	400	230	230	230	230	230
	In (A) – Polo/Portata/Curva	4x80	4x32	4x32	2x16	2x16	2x10	/	2x16	2x10	2x10	/	2x10	2x10	/	2x16	2x10	/	2x10	2x10	/	3x16	2x10	2x10	2x16	4x16	2x25	1Nx6	1Nx6	1Nx6	1Nx6	1Nx6
	Ith (A)	/	32	32	16	16	10	/	16	10	10	/	10	10	/	16	10	/	10	10	/	16	10	10	14	16	25	6	6	6	6	6
	Im (A)	/	/	/	/	/	/	/	/	/	/	/	/	/	/	/	/	/	/	/	/	/	/	/	/	/	/	/	/	/	/	/
	Potere di interruz. (kA)	/	10	10	10	10	6	/	6	6	6	/	6	6	/	6	6	/	6	6	/	6	6	6	6	10	6	6	6	6	6	6
	Idn (A)	/	0,3	0,3	0,03	0,03	0,03	/	0,03	0,03	0,03	/	0,03	0,03	/	0,03	0,03	/	0,03	0,03	/	0,03	0,03	0,03	0,03	0,03	0,03	/	/	/	/	/
LINEA DI POTENZA	TIPO CAVO	/	FG7(O)M1	FG7(O)M1	FG7(O)M1	FG7(O)M1	FG7/N07G9	FG7/N07G9	FG7/N07G9	FG7/N07G9	FG7(O)M1	FG7(O)M1	FG7/N07G9	FG7/N07G9	FG7/N07G9	FG7(O)M1	FG7(O)M1	FG7(O)M1	FG7(O)M1	FG7/N07G9	FG7(O)M1	FG7(O)M1	FG7/N07G9	/	/	/	/	FG7(O)M1	FG7(O)M1	FG7(O)M1	FG7(O)M1	FG7(O)M1
	Formazione-Sez. (mmq)	/	5x6	5x6	3x6	3x6	3x2,5	2x2,5	3x4	3x2,5	3x2,5	2x2,5	3x2,5	3x2,5	2x2,5	3x4	3x2,5	2x2,5	3x2,5	3x2,5	2x2,5	3x4	3x2,5	/	/	/	/	3x2,5	3x2,5	3x2,5	3x2,5	3x2,5
	LUNGHEZZA (m)	/	/	/	/	/	/	/	/	/	/	/	/	/	/	/	/	/	/	/	/	/	/	/	/	/	/	/	/	/	/	/
	POSA	/	31/32	31/32	31/32	31/32	31/32	31/32	31/32	31/32	31/32	31/32	31/32	31/32	31/32	31/32	31/32	31/32	31/32	31/32	31/32	31/32	31/32	/	/	/	/	31/32	31/32	31/32	31/32	31/32
	CIRCUITI ADIACENTI	/	Si(≤2)	Si(≤2)	Si(≤12)	Si(≤12)	Si(≤12)	Si(≤12)	Si(≤12)	Si(≤12)	Si(≤12)	Si(≤12)	Si(≤12)	Si(≤12)	Si(≤12)	Si(≤12)	Si(≤12)	Si(≤12)	Si(≤12)	Si(≤12)	Si(≤12)	Si(≤12)	Si(≤12)	Si(≤12)	/	/	/	/	Si(≤12)	Si(≤12)	Si(≤12)	Si(≤12)	Si(≤12)
	Iz (A)	/	35,20	35,20	22,95	22,95	13,50	13,50	18	13,50	13,50	13,50	13,50	13,50	13,50	18	13,50	13,50	13,50	13,50	13,50	18	13,50	/	/	/	/	13,50	13,50	13,50	13,50	13,50
	ΔV %	/	/	/	/	/	/	/	/	/	/	/	/	/	/	/	/	/	/	/	/	/	/	/	/	/	/	/	/	/	/	/
	S Fc (mmq)	/	/	/	/	/	/	/	/	/	/	/	/	/	/	/	/	/	/	/	/	/	/	/	/	/	/	/	/	/	/	/
NOTE		/	Kr=0,80	Kr=0,80	Kr=0,45	Kr=0,45	Kr=0,45	Kr=0,45	Kr=0,45	Kr=0,45	Kr=0,45	Kr=0,45	Kr=0,45	Kr=0,45	Kr=0,45	Kr=0,45	Kr=0,45	Kr=0,45	Kr=0,45	Kr=0,45	Kr=0,45	Kr=0,45	Kr=0,45	/	/	/	/	Kr=0,45	Kr=0,45	Kr=0,45	Kr=0,45	Kr=0,45
		/					DERIV.1,5mmq	DERIV.1,5mmq	DERIV.2,5mmq	DERIV.1,5mmq	DERIV.1,5mmq	DERIV.1,5mmq	DERIV.1,5mmq	DERIV.1,5mmq	DERIV.1,5mmq	DERIV.1,5mmq	DERIV.2,5mmq	DERIV.1,5mmq	DERIV.1,5mmq	DERIV.1,5mmq	DERIV.1,5mmq	DERIV.2,5mmq	DERIV.1,5mmq	/	/	/	COMANDO CON n. 2 TERMOREGOLATORI				