AZIENDA U.S.L. PESCARA

OGGETTO: LAVORI DI RISTRUTTURAZIONE DEI SERVIZI IGIENICI DELLA STRUTTURA SANITARIA DI CITTA' S. ANGELO

STRUTTURA: DISTRETTO SANITARIO CITTA' S. ANGELO

STATO DI FATTO - STATO DI PROGETTO

PROGETTO ESECUTIVO

Il Responsabile del Procedimento:

f.to ing. Luigi LAURIOLA

Il Progettista:

f.to geom. Giuseppe TRUSSO

Visti ed autorizzazioni:

data
GIUGNO 2016

Rev:

TAV. 1

Scala 1:200

STATO DI FATTO
Piano Terra

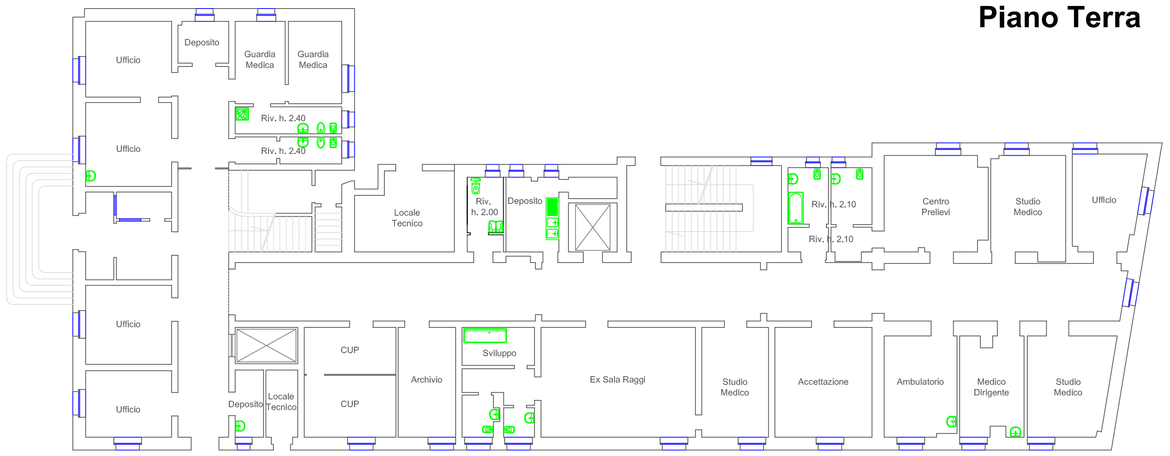

STATO DI PROGETTO
Piano Terra

Area oggetto di altro Progetto

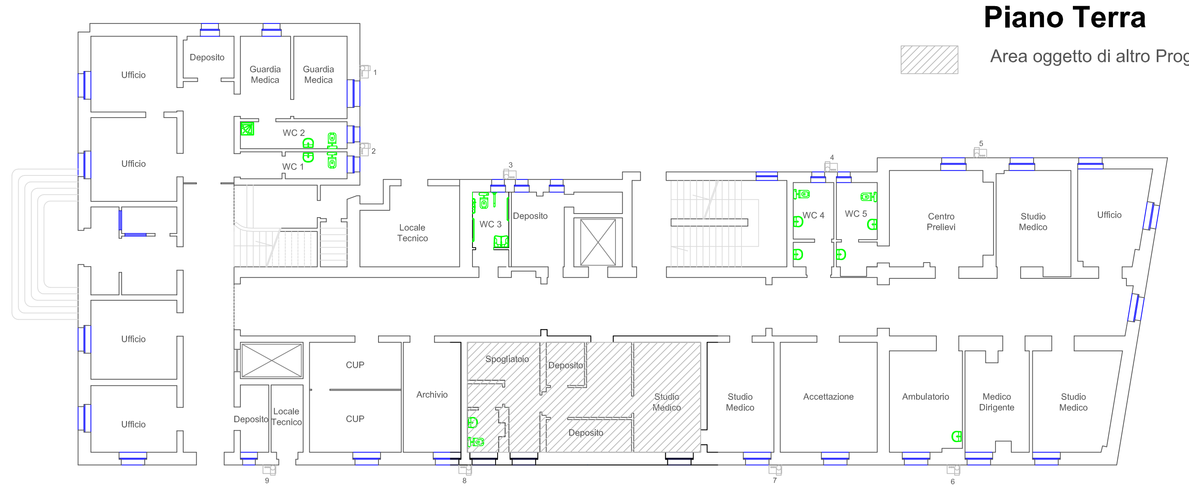

STATO DI FATTO
Piano Primo

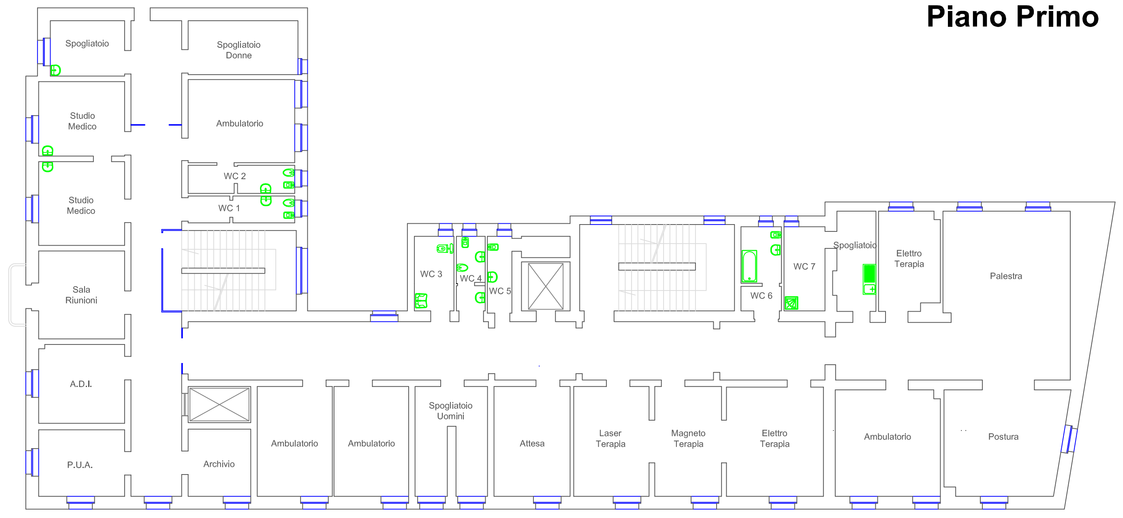
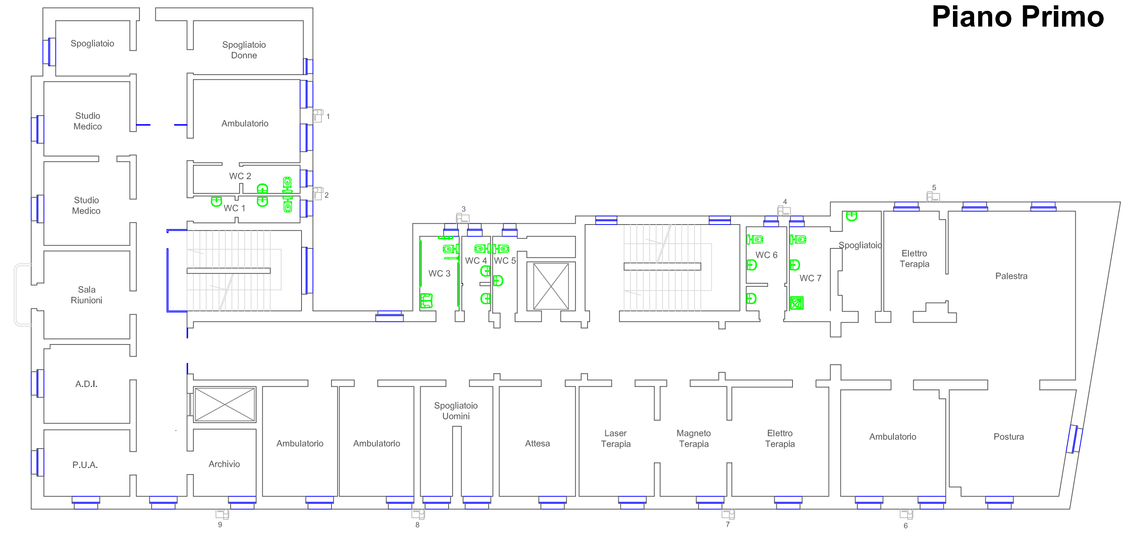
STATO DI PROGETTO
Piano Primo