



AZIENDA U.S.L. PESCARA

OGGETTO: LAVORI DI RISTRUTTURAZIONE DEI SERVIZI
IGIENICI DELLA STRUTTURA SANITARIA DI CITTA' S.
ANGELO

STRUTTURA: DISTRETTO SANITARIO CITTA' S. ANGELO

STATO DI FATTO - STATO DI PROGETTO

PROGETTO PRELIMINARE

Il Responsabile del Procedimento:

f.to Ing. Luigi LAURICOLA

Il Progettista:

f.to geom. Giuseppe TRUSSO


Visi ed autorizzazioni:

data
GIUGNO 2016


TAV.
1.1

Scala
1:200

STATO DI FATTO
Piano Secondo

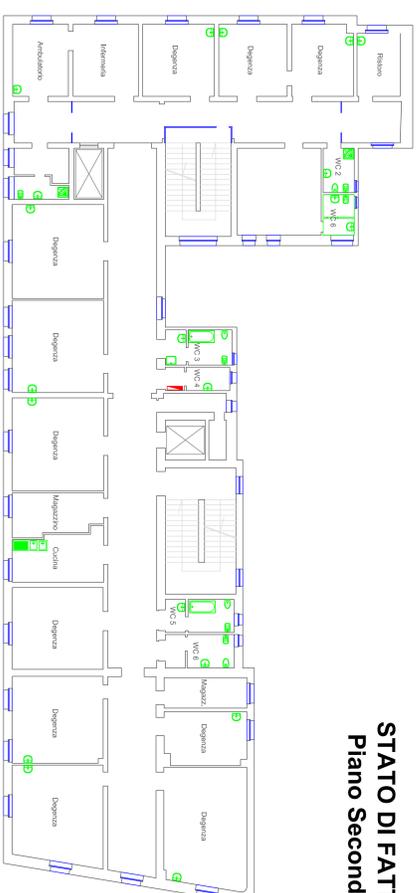

STATO DI PROGETTO
Piano Secondo

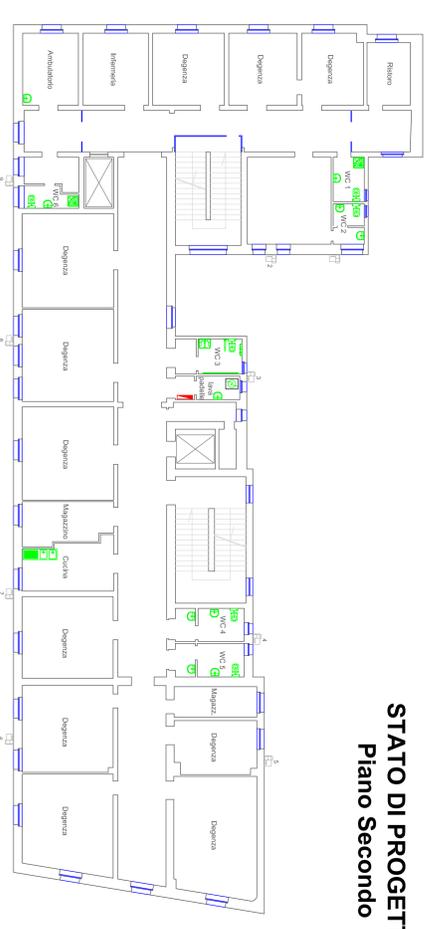

STATO DI FATTO
Piano Terzo



STATO DI PROGETTO
Piano Terzo

