PIANTA STATO ATTUALE - SCALA 1:50 _ STRALCIO PIANO TERRA (QUOTA +0.00 M)

PIANTA STATO ATTUALE - SCALA 1:50 _ STRALCIO PIANO SEMINTERRATO (QUOTA - 4,45 MT)

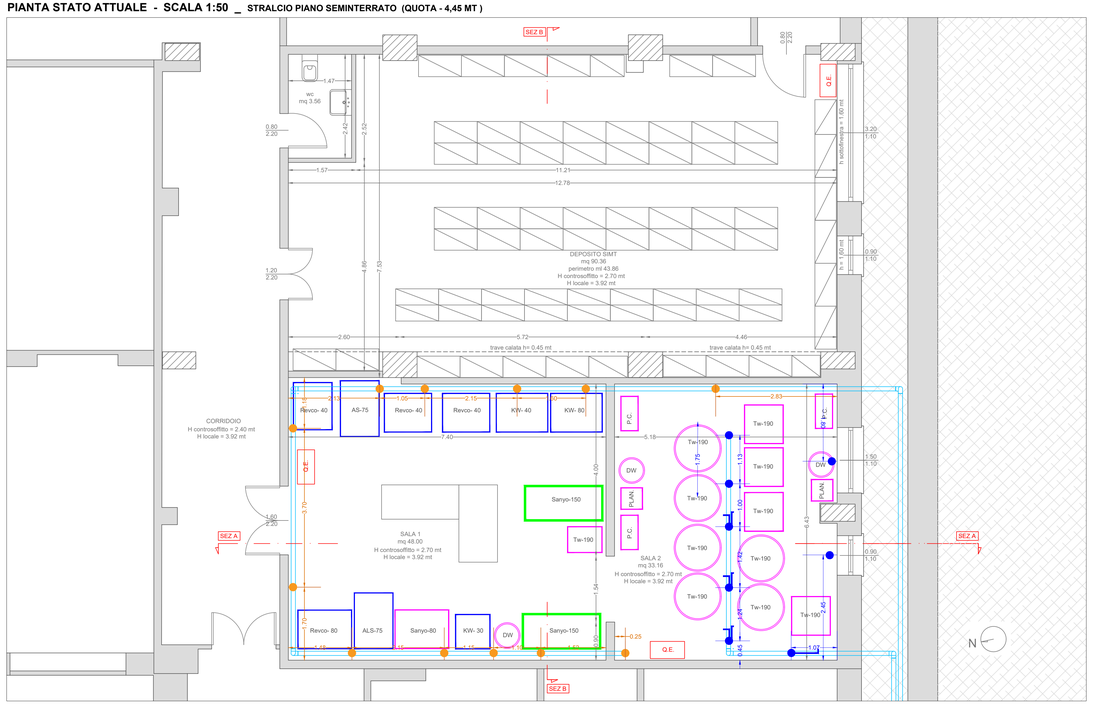

SEZIONE BB _ STATO ATTUALE - SCALA 1:50

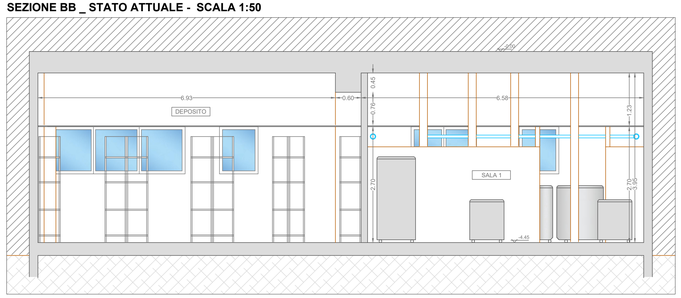

STATO ATTUALE _ rilievo con laserscanner terrestre

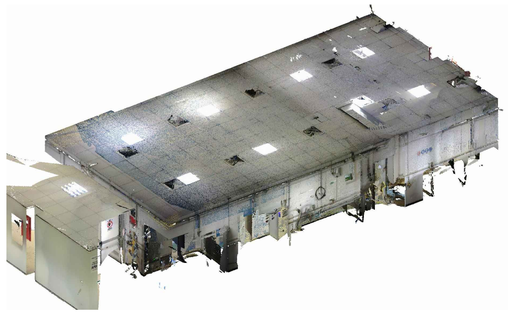

SEZIONE AA _ STATO ATTUALE - SCALA 1:50

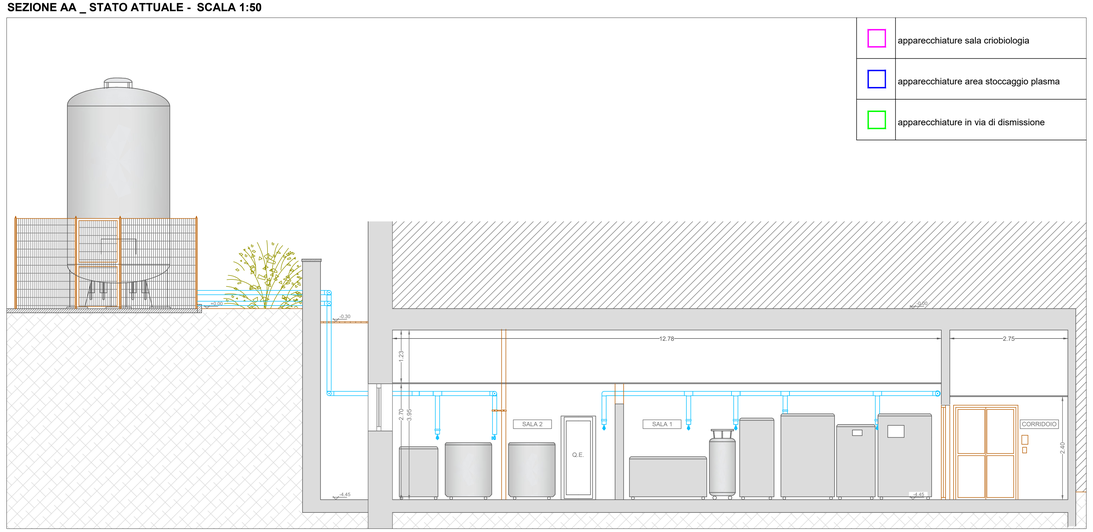

	apparecchiature sala criobiologia
	apparecchiature area stoccaggio plasma
	apparecchiature in via di dismissione

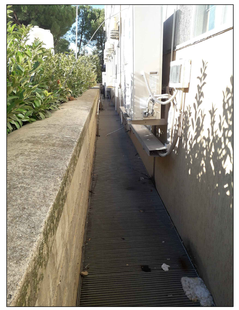

PROGETTO ESECUTIVO

AZIENDA U.S.L. DI PESCARA
Via Renato Paolini n° 68 - 65124 Pescara
C.F. /P.IVA: 01397530682
Tel. 085 4253147 - Fax. 085 4253134
U.O.S.D. Progettazioni e Nuove Realizzazioni
www.ausl.pe.it

Lavori di ristrutturazione della sala di criobiologia dell'U.O.C. SIMT e Laboratorio di Ematologia e della UOSD Istituto dei Tessuti e Biobanche - Cell Factory, afferenti al Dipartimento di Ematologia, Medicina Trasfusionale e Biotecnologie - P.O. di Pescara.

GRUPPO DI LAVORO:

ARKING CONSULTING di Mannocchi Franco & C. s.n.c.
ing. Franco Mannocchi
ing. Luigi Mannocchi
arch. Cecilia Mannocchi

IL RESPONSABILE DEL PROCEDIMENTO:

Ing. Luigi Lauriola

ASSISTENTE AL RUP:

Geom. Achille De Flavis

ELABORATI GRAFICI

ELABORATO:

PROGETTO ARCHITETTONICO:

RILIEVO STATO ATTUALE - PLANIMETRIE E SEZIONI

TAV. AR-02

SCALA: **1: 50**

NOME FILE: 667 - base architettonica_REV 08_16-05-2022

DATA: Maggio 2020

REV.	DESCRIZIONE	DATA	REDATTO	VERIFICATO	APPROVATO
08	aggiornamento layout architettonico	Mag. 2022	--	--	--

Tutti i diritti sono riservati. I diritti di riproduzione e di adattamento totale e parziale e con qualsiasi mezzo come copie fotostatiche, microfilm e elaborazione con sistemi elettronici sono riservati e richiedono l'autorizzazione.