

STUDIO TECNICO
Dott. Ing. A. Claudio Martella

PESCARA
Viale Kennedy, 47
tel. 085/4714086

COMMITTENTE: **AZIENDA U.S.L. DI PESCARA**

Struttura: **P.O. DI POPOLI**

Oggetto: **LAVORI DI REALIZZAZIONE DEL
NUOVO REPARTO DI
RISONANZA MAGNETICA**

PROGETTO ESECUTIVO



RESPONSABILE UNICO DEL PROCEDIMENTO:
Ing. Vincenzo LOMELI

PROGETTISTA:
Dott. Ing. MARTELLA A. Claudio

COORDINATORE DELLA SICUREZZA
IN FASE DI PROGETTAZIONE:
Geom. Di MATTEO Giovanni
per conto dello Studio Dott. Ing. MARTELLA A. Claudio

STRALCIO I.G.M. - COROGRAFIA - ORTOFOTO
STRALCIO P.R.G. -STRALCIO CATASTALE

Visti ed autorizzazioni:

Data:


TAV. N.

1

Questo elaborato è di proprietà USL. PESCARA pertanto non può essere riprodotto né impiegato in parte o totalmente senza permesso scritto dalla USL. Pescaresca. L'uso non autorizzato per scopi diversi da quelli per cui è stato fornito.

Identificazione File

Stralcio I.G.M. Scala:25000

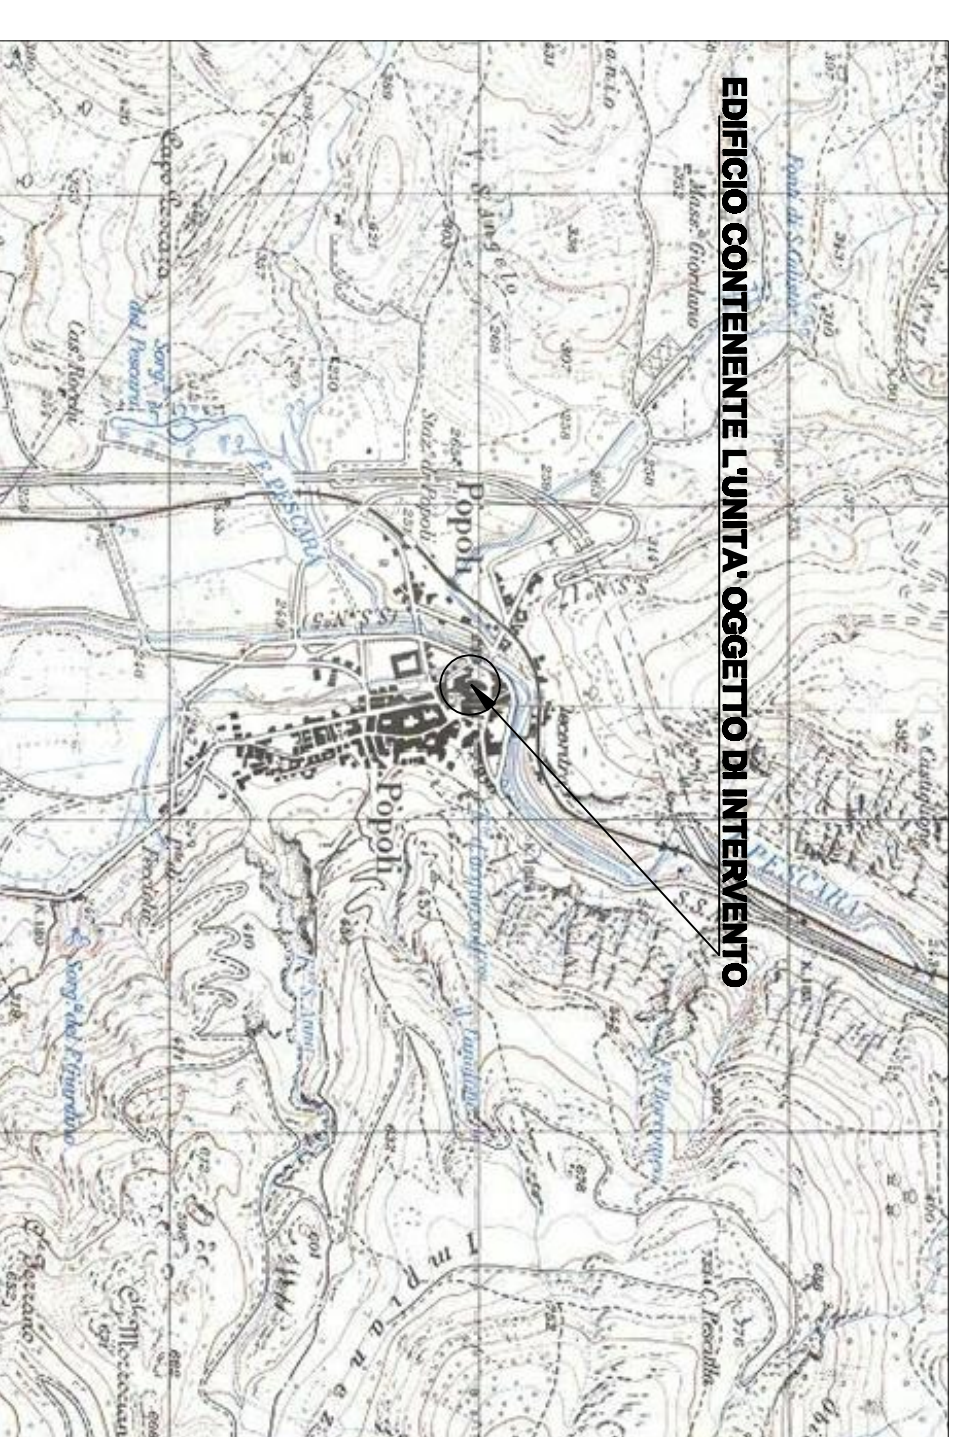


EDIFICIO CONTENENTE L'UNITA' OGGETTO DI INTERVENTO

ORTOFOTO Scala:2000




EDIFICIO CONTENENTE L'UNITA' OGGETTO DI INTERVENTO

Carta tecnica Scala:2000

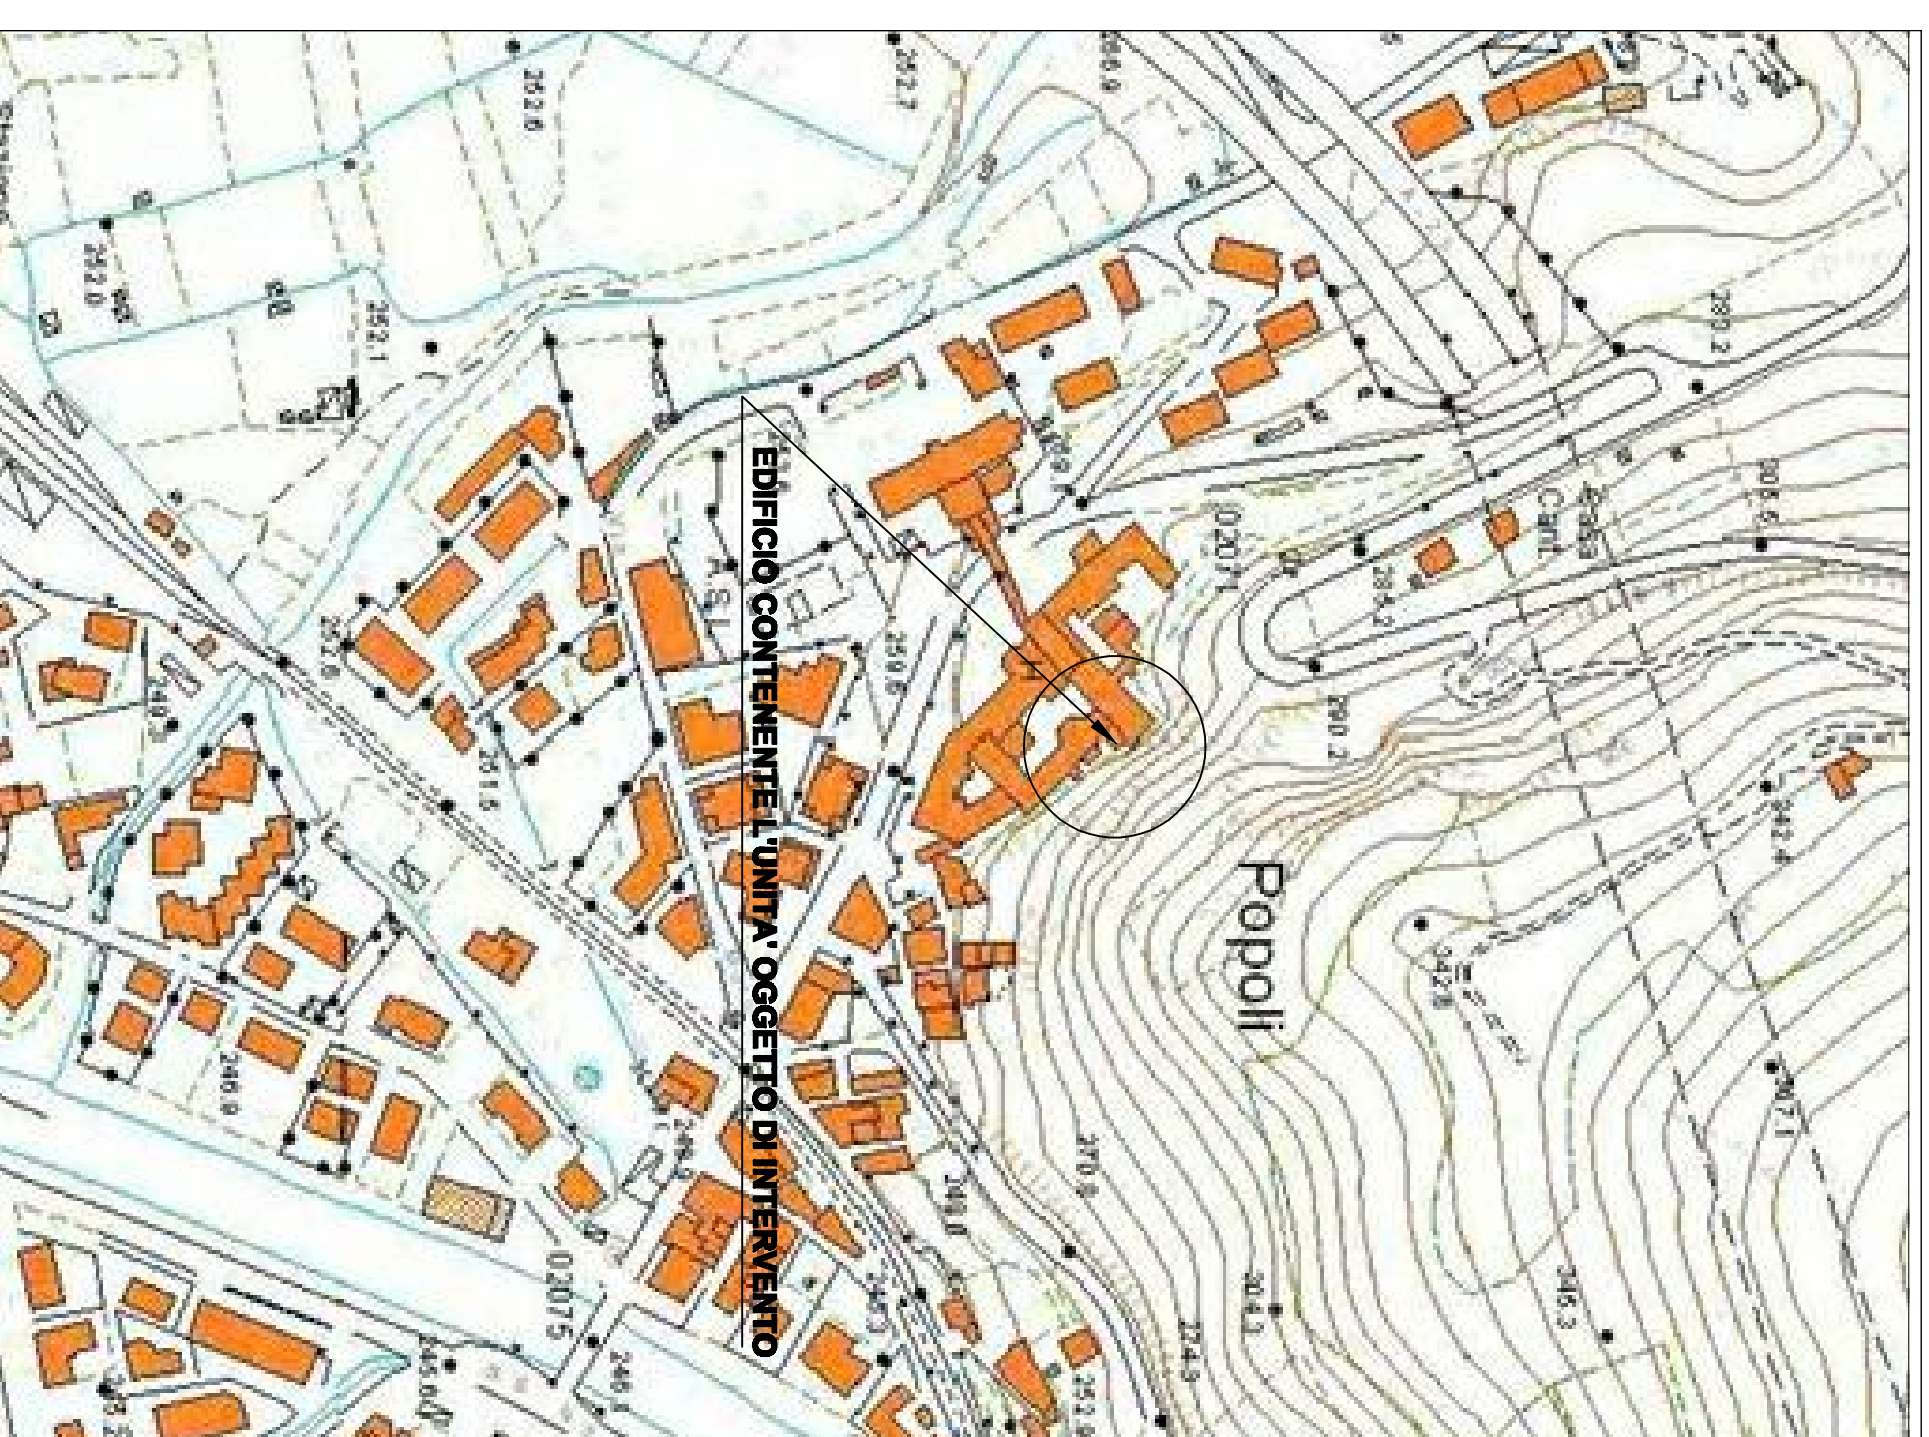

EDIFICIO CONTENENTE L'UNITA' OGGETTO DI INTERVENTO

Stralcio P.R.G. Scala:1000

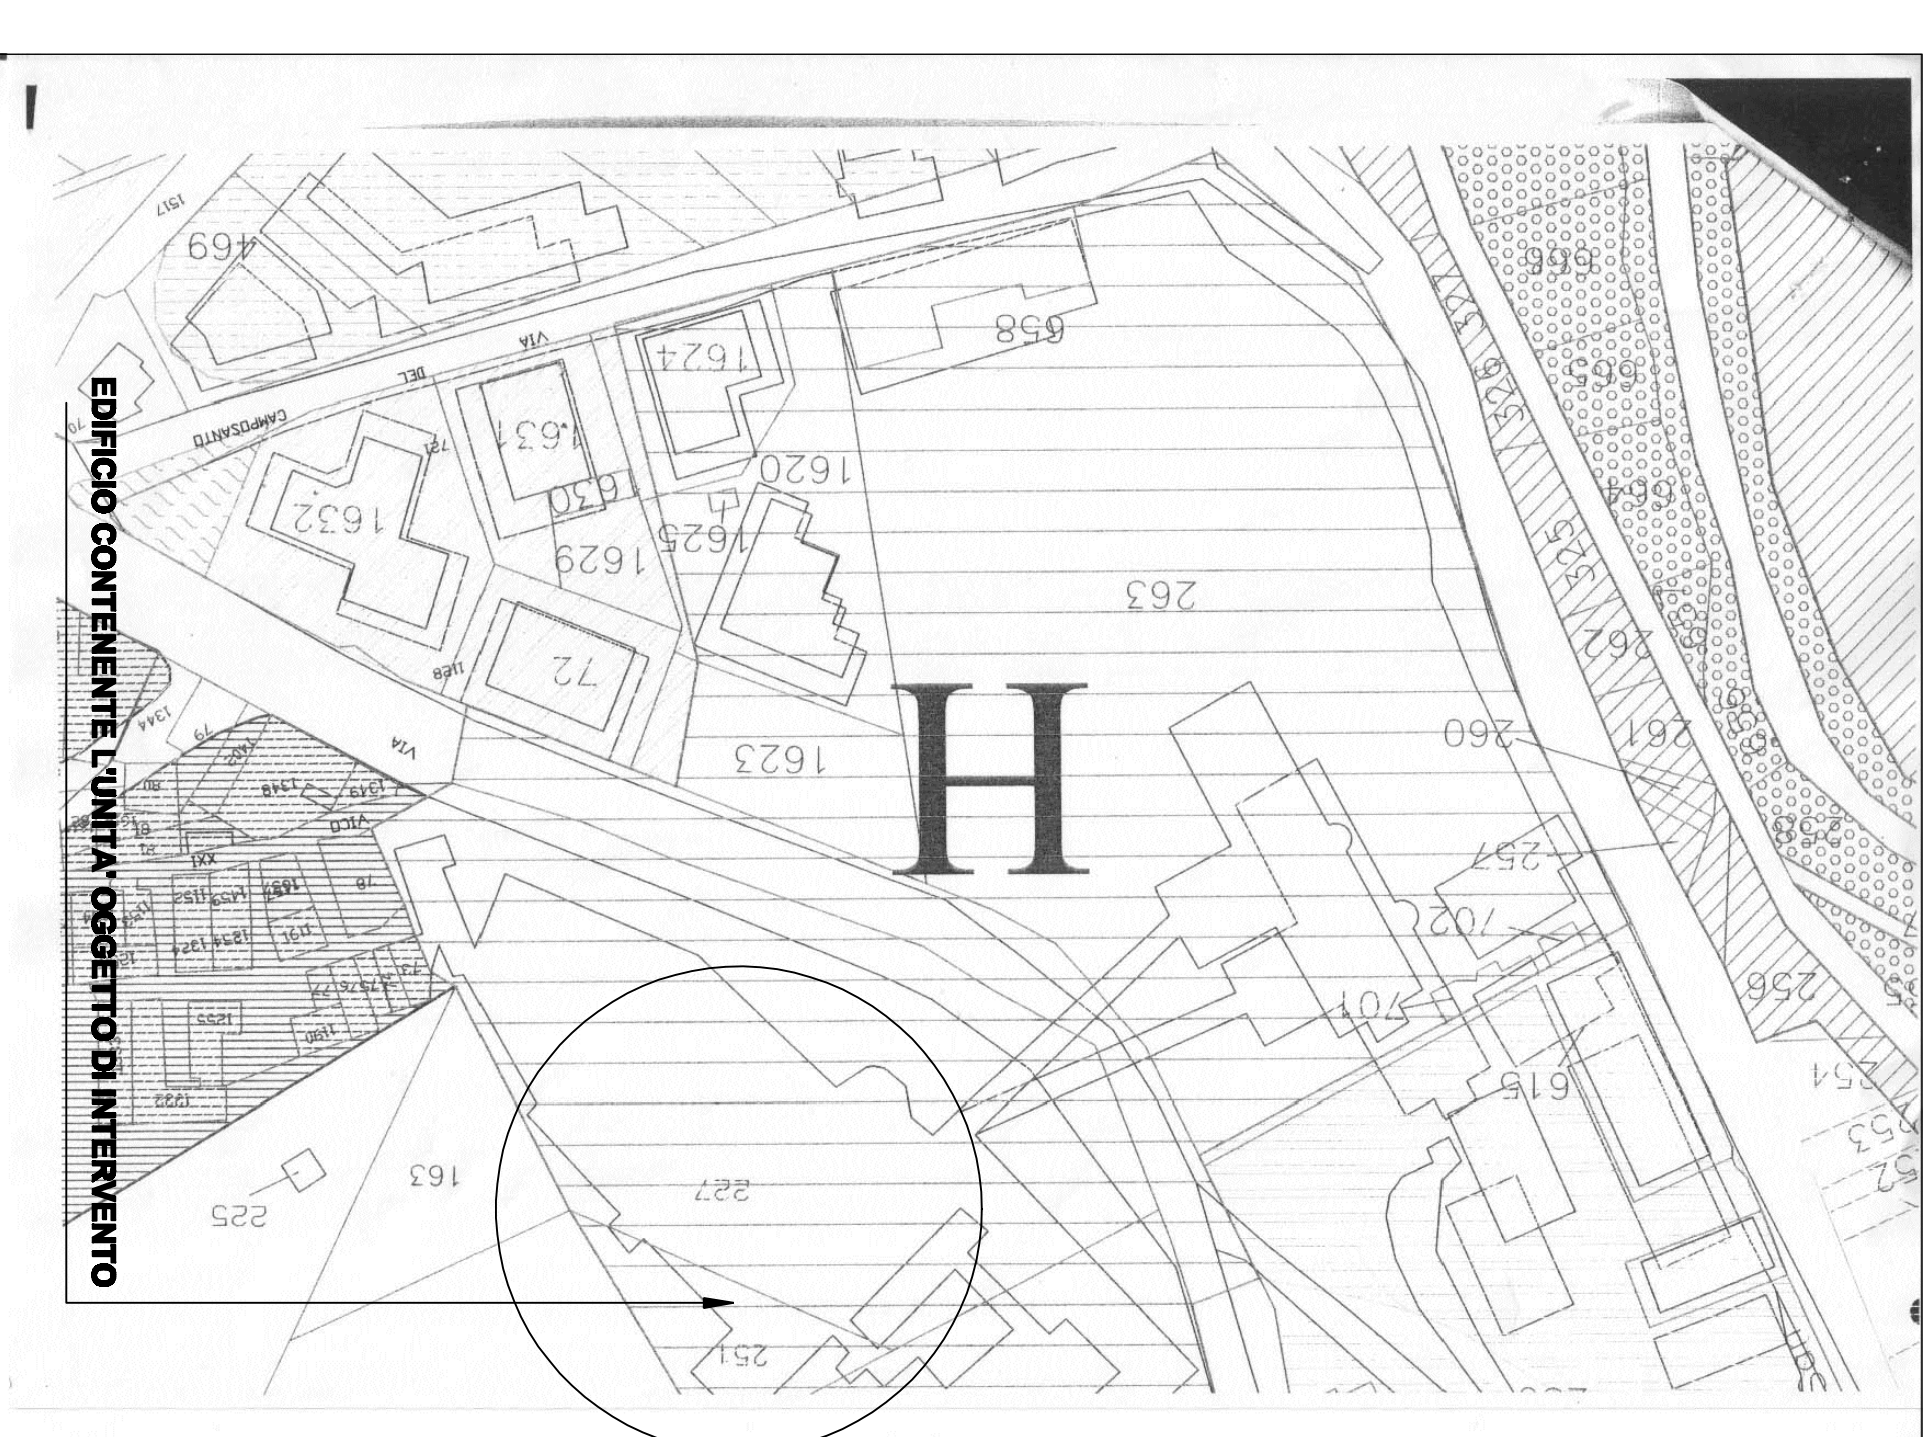

EDIFICIO CONTENENTE L'UNITA' OGGETTO DI INTERVENTO

CATASTALE Scala:2000

Foglio di mappa n. 10 e 11



foglio di mappa n. 10

EDIFICIO CONTENENTE L'UNITA' OGGETTO DI INTERVENTO

Ufficio Provinciale di PESCARA - Direttore DOTT. ING. MANTENUTO LUIGI
N=9000
Comune: POPOLI
Foglio: 10
11-Mag-2011, 10.48
Prolet. n. PE0162380/2011
Dimensione cartaceo: 534 000 x 378 000 metri
Vistara