NODO CONTROVENTI TELAI 4/5

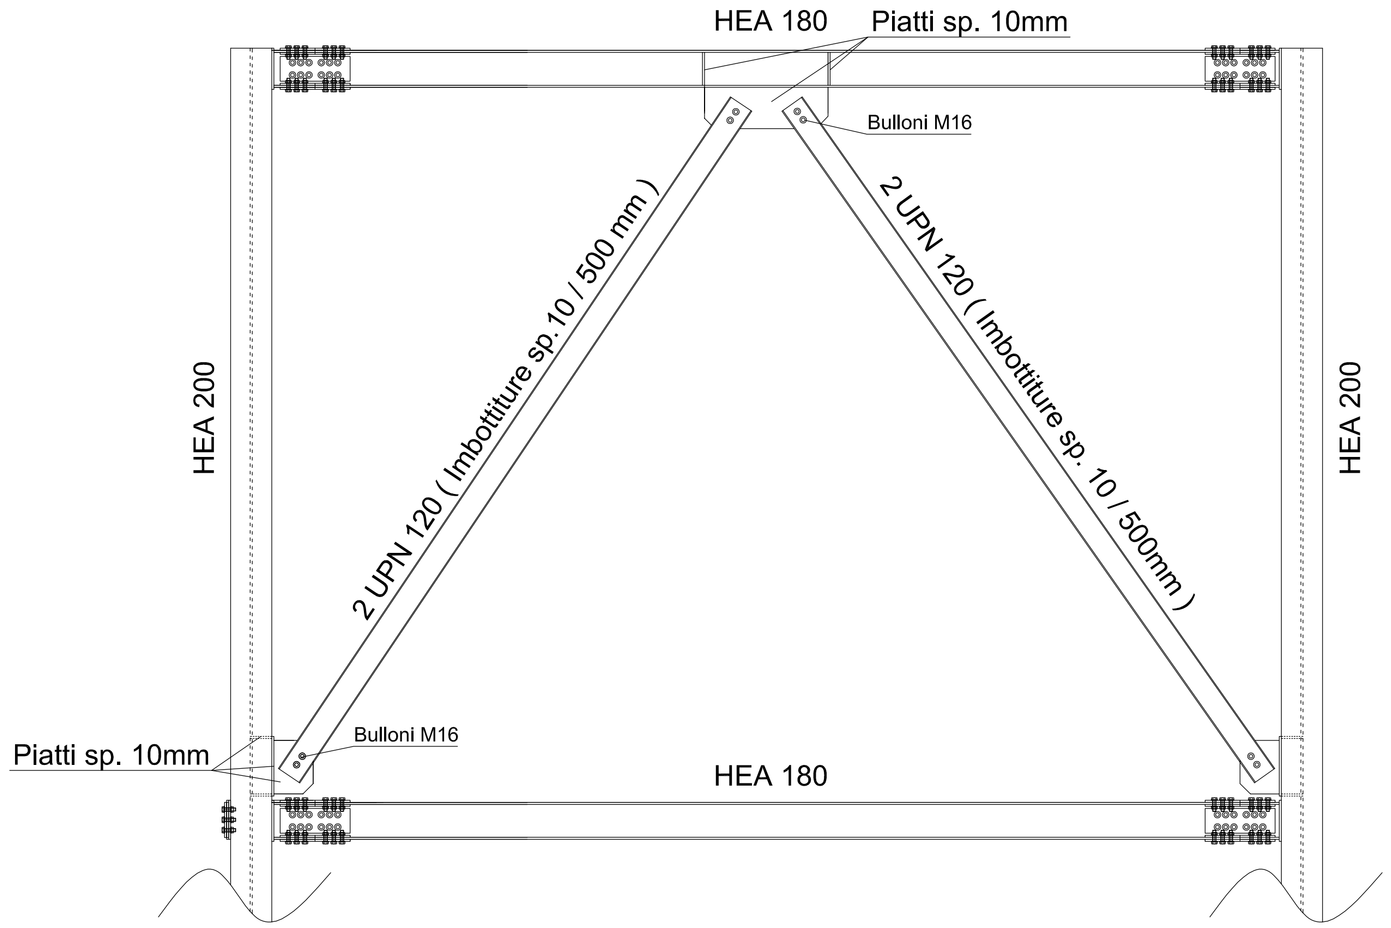

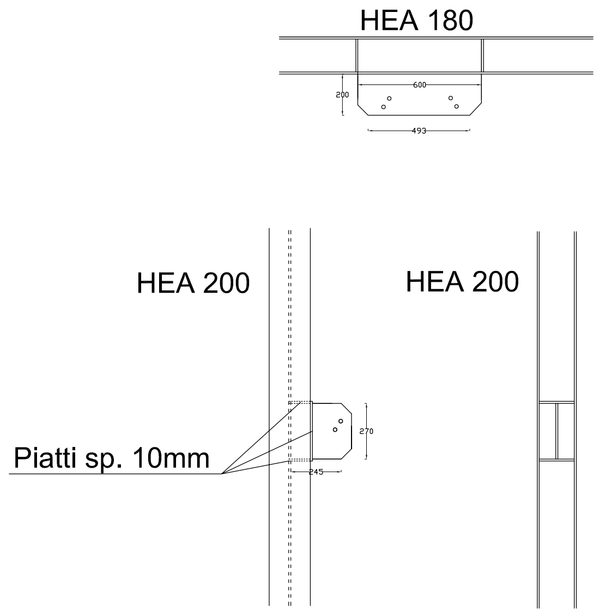

PIASTRA DI BASE

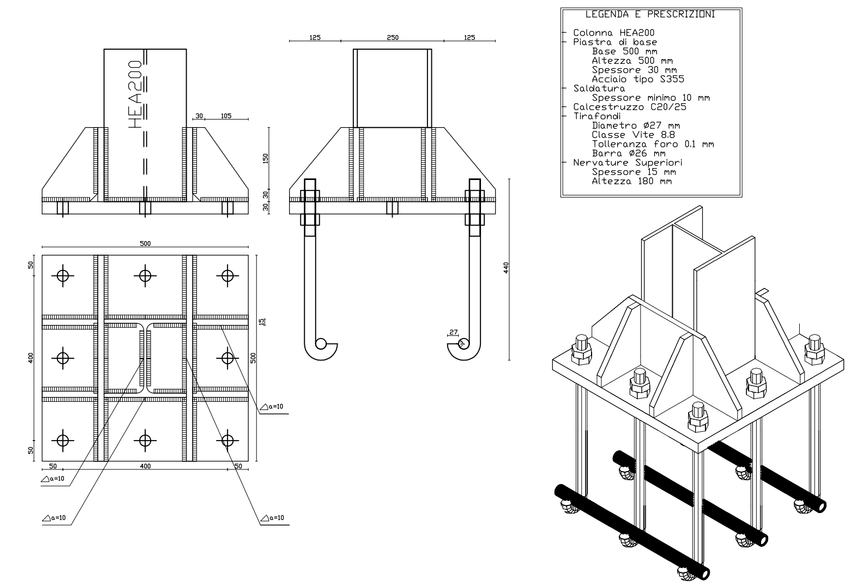

1. PRESCRIZIONI NORMATIVE

Costruzione da eseguirsi in conformità a quanto prescritto nel D.M. 14/01/2008 (e succ. mod.) e dalle Norme UNI 10011/2005 (e succ. mod.).

2. CARATTERISTICHE DEI MATERIALI E DELLE UNIONI

Prima della messa in opera della struttura devono essere forniti i certificati riguardanti i profili, le piastre i bulloni e il filo di saldatura utilizzato attestanti la conformità alle prescizioni previste dalla normativa vigente:

2.1 MATERIALE BASE ACCIAIO S355 JR (P.to 11.3.4.1 D.M. 2008)

UNI EN 10025 (Laminati); UNI EN 10210 (Tubi senza saldatura); UNI EN 10219 - 1 (Tubi saldati).

2.2 UNIONI SALDATE (P.TO 4.2.1.2 E 11.3.4.5 D.M. 2008)

Procedimento ad arco elettrico in conformità alle UNI - EN ISO 4063:2001 e UNI EN 10011:2005

Elettrodi omologati secondo le UNI 5132:1974

Materiale di apporto Acciaio S355 JR

LE SALDATURE, SALVO DIVERSA PRESCRIZIONE, NON VANNO MOLATE E DOVRANNO ESSERE CONTINUE SU TUTTO IL PERIMETRO DELLA GIUNZIONE CON LE CARATTERISTICHE DIMENSIONALI MINIME PREVISTE NELLO SCHEMA SOTTO RIPORTATO

2.3 UNIONI BULLONATE (P.to 11.3.4.6.1 D.M. 2008)

Bulloni di classe 8.8 secondo le UNI EN ISO 898 - 1:2001, conformi per le caratteristiche dimensionali alle norme UNI EN ISO 4016:2002 e UNI 5592:1968

COPPIE DI SERRAGGIO (Bulloni classe 8.8)									
d (mm)	12	14	16	18	20	22	24	27	30
Ares (mmq)	84	115	157	192	245	303	353	459	561
Ta(Nm)	89	142	221	304	431	587	746	1091	1534

SPECIFICHE DI SALDATURA — ECCETTO DIVERSA INDICAZIONE

CORDONE SINGOLO

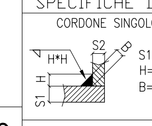

CORDONI CONTRAPPOSTI

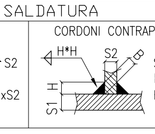

SPECIFICO PER PROFILI CAVI

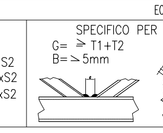

Scala: 1:10

NODO HEA/B200/HEA180 TELAI 1_2_3

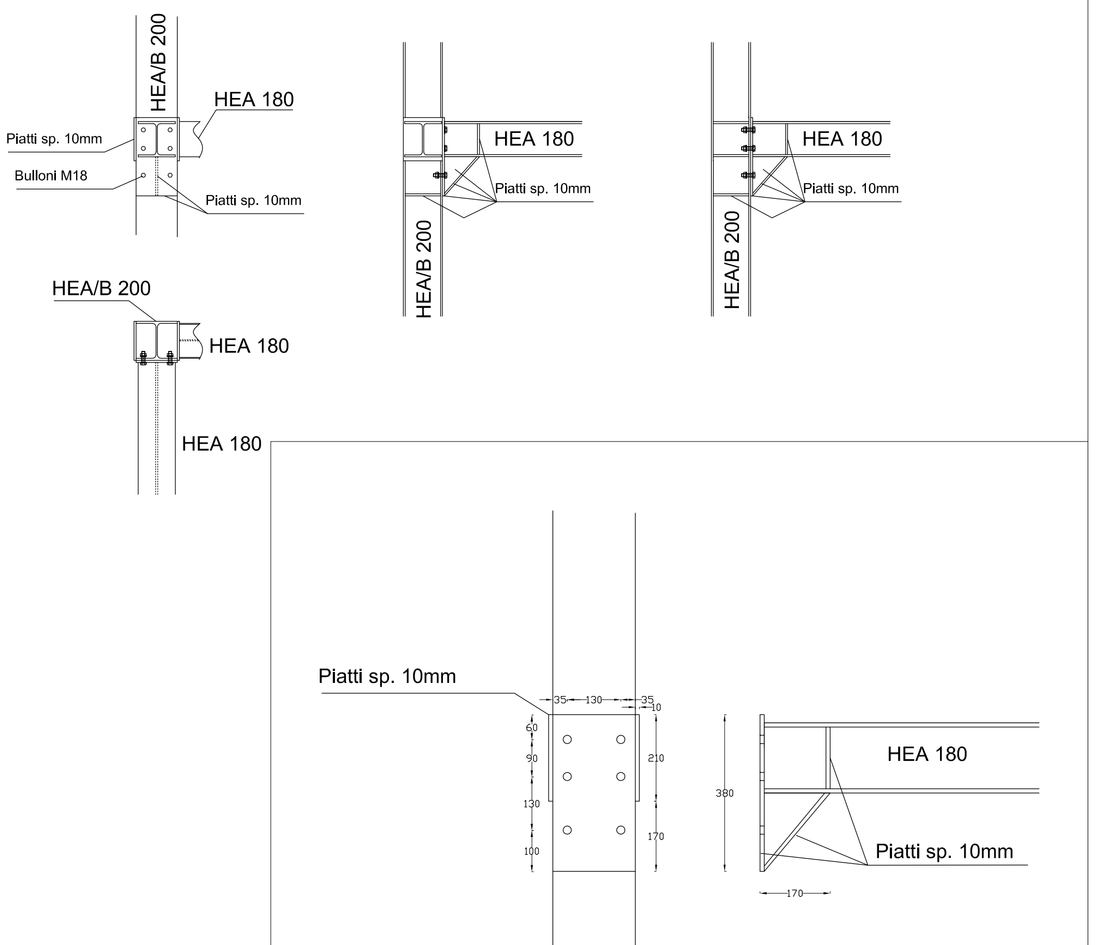

Scala: 1:10

NODO HEA180/HEA180 TELAI 3 / 4 / 5

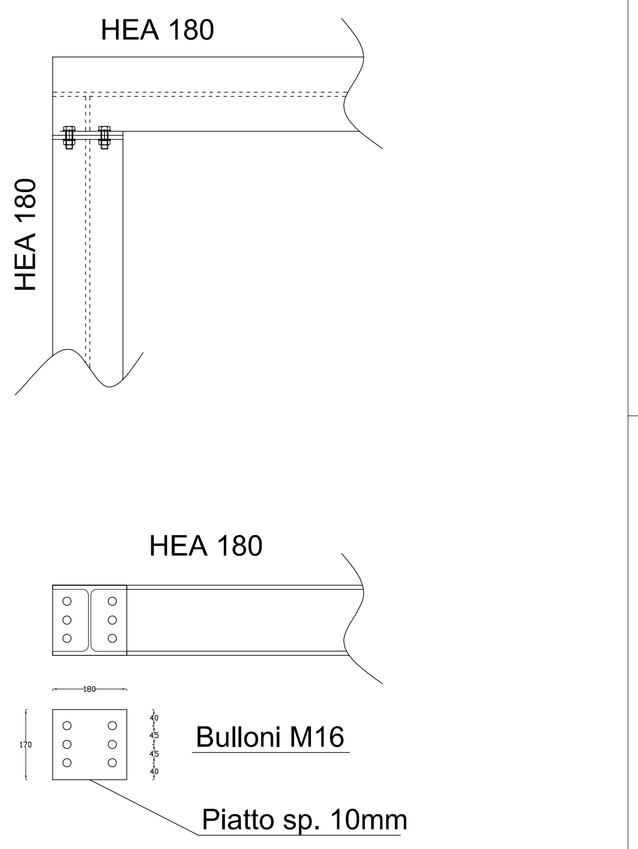

Scala: 1:10

PARAPETTO

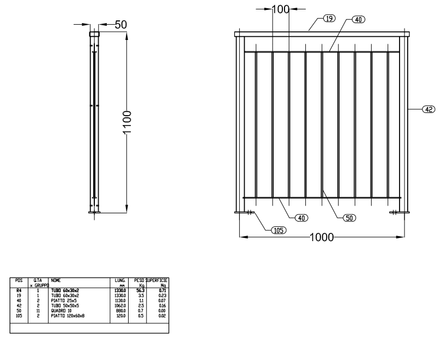

Scala: 1:10

GRIGLIATI

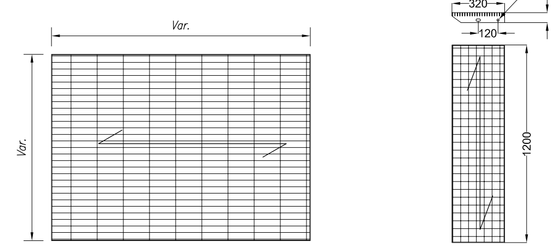

Grigliati/gradini zincati antitacco piatto 30x2 mm maglia 15x76

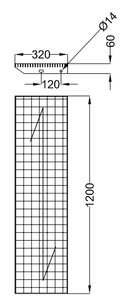

Scala: 1:10

AZIENDA U.S.L. DI PESCARA

Oggetto: LAVORI DI ADEGUAMENTO ALLA NORMATIVA ANTINCENDIO DELLE SCALE DI SICUREZZA DELLE PALAZZINE " DIREZIONE SANITARIA, AMBULATORI E SALA CONFERENZE "

Struttura:

P.O. DI PESCARA - PALAZZINA AMBULATORI LATO EST

RESPONSABILE DEL PROCEDIMENTO:
Ing. Vincenzo Lo Mele

PROGETTISTA & DIRETTORE DEI LAVORI :
Ing. Domenico Masciandaro

COLLAUDATORE:
Ing. Luigi Lauriola

COORDINATORE DELLA SICUREZZA
Geom. Alessandro Di Giovanni

ELABORATO: PARTICOLARI COSTRUTTIVI

Visti ed autorizzazioni:

Questo elaborato è di proprietà USL PESCARA pertanto non può essere riprodotto nè integralmente,nè in parte senza l'autorizzazione scritta della stessa. Da non utilizzare per scopi diversi da quelli per cui è stato fornito.

Identificazione File

Data: 03/09/2014

Agg.:

TAV. N. 5/B

Scala: 1:20

FORMATO A1