

STUDIO TECNICO  
Dott. Ing. A. Claudio Martella

PESCARA  
Viale Kennedy, 47  
tel. 085/4714086

COMMITTENTE: **AZIENDA U.S.L. DI PESCARA**

Struttura: P.O. DI POPOLI

PROGETTO ESECUTIVO

RESPONSABILE UNICO DEL PROCEDIMENTO:  
Ing. Vincenzo LOMBE

PROGETTISTA:  
Dott. Ing. MARTELLA A. Claudio

COORDINATORE DELLA SICUREZZA  
IN FASE DI PROGETTAZIONE:  
Dott. Ing. MARTELLA A. Claudio  
per conto dello Studio Dott. Ing. MARTELLA A. Claudio



LAYOUT DI CANTIERE


Visiti ed autorizzazioni:

TAV. N.

8

Questo elaborato è di proprietà USL - PESCARA, pertanto è vietata espressamente la ristampa o l'uso non autorizzato senza permesso scritto dalla stessa. Da non utilizzare per scopi diversi da quelli per cui è stato creato.  
Identificazione File

# Ipotesi Layout di Cantiere

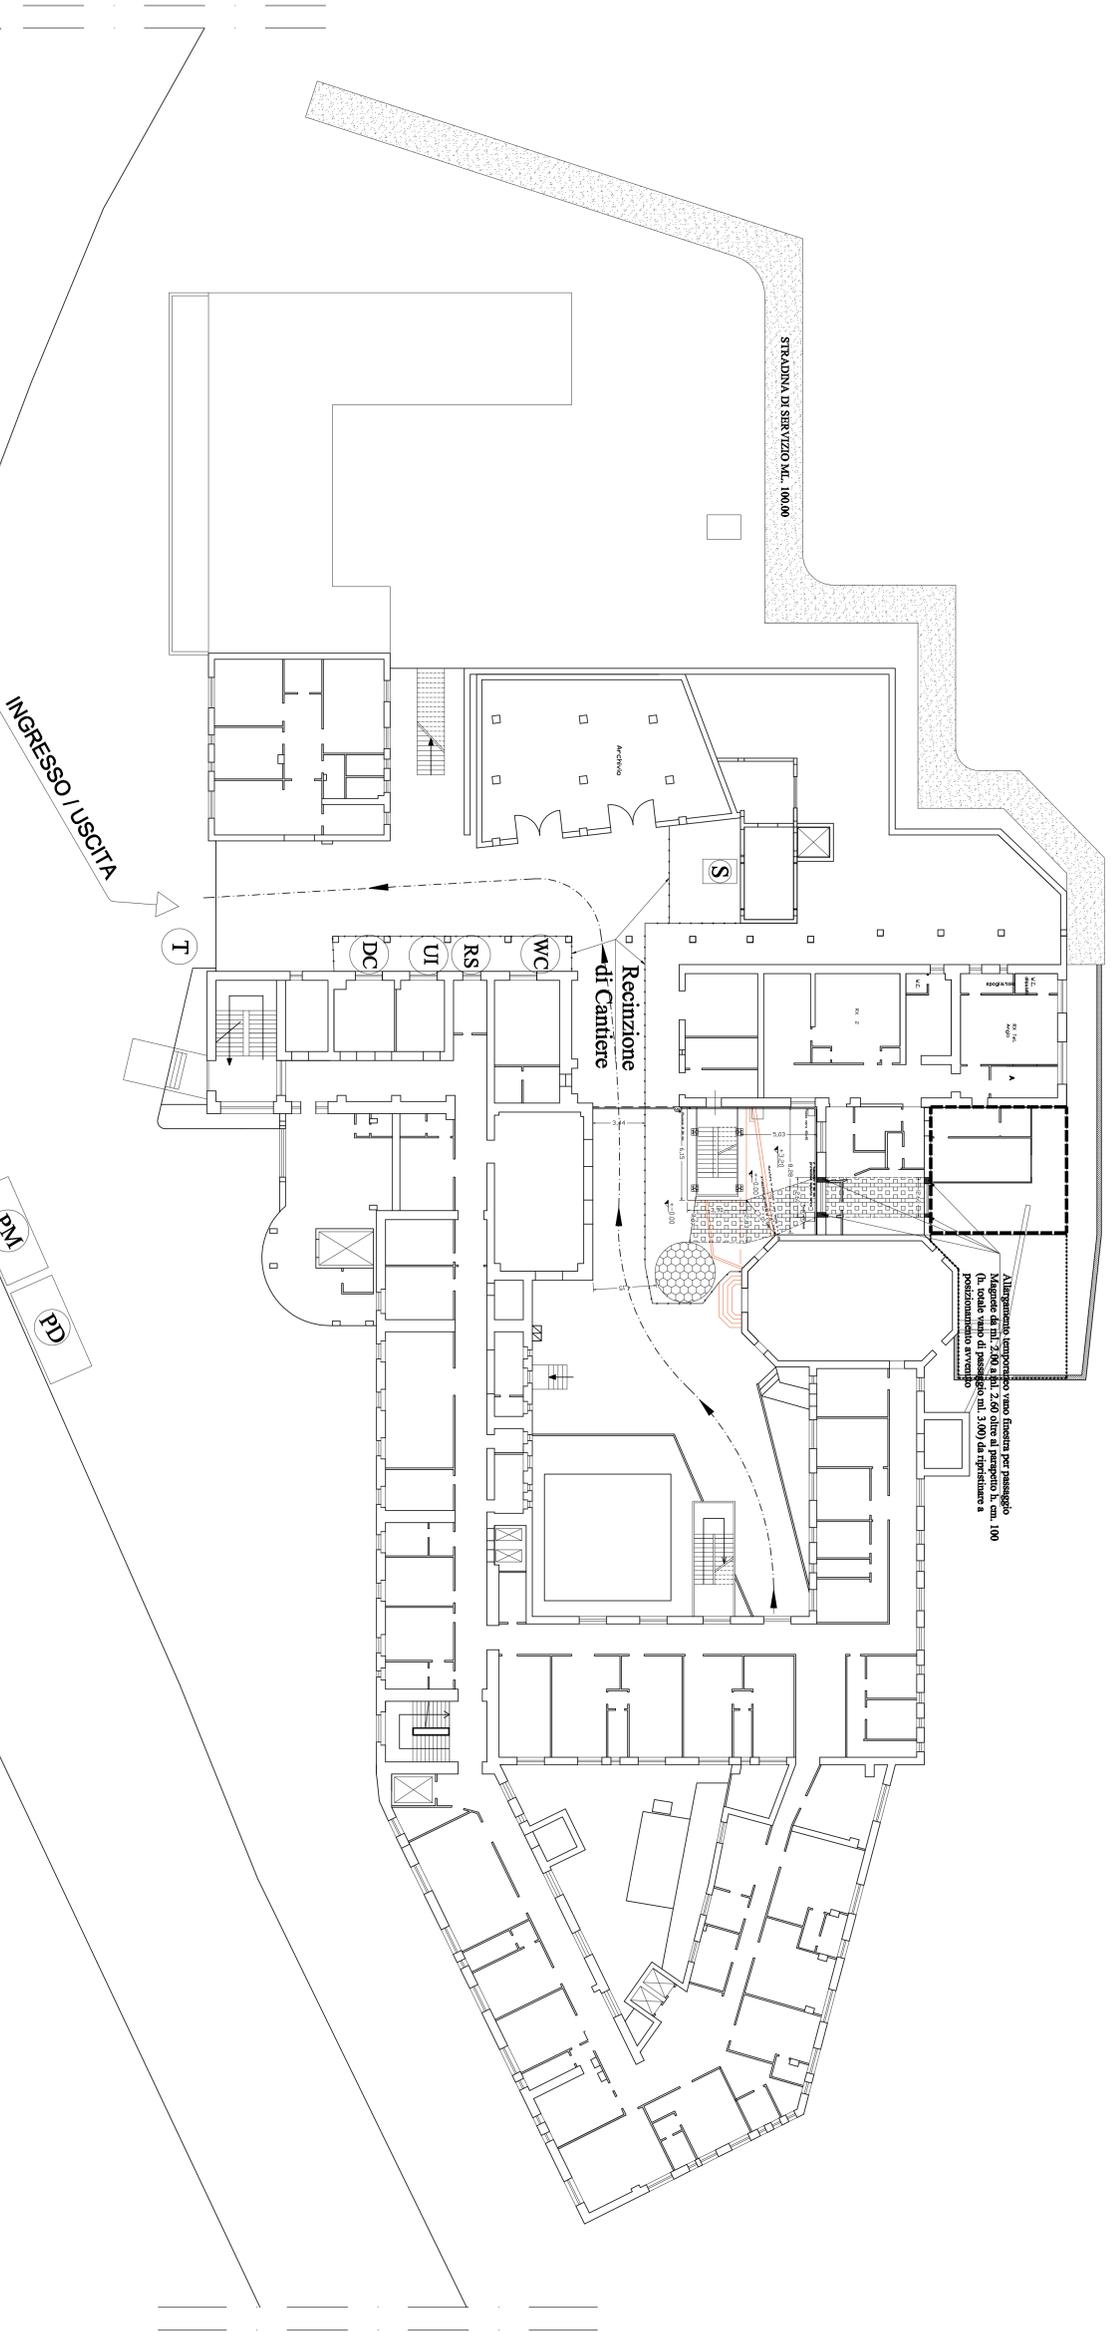

## LEGENDA

- T** Tabelle informative e segnaletica di cantiere
- PM** Parcheggio Maestranze
- PD** Parcheggio Direttivo
- RS** Ristoro e spogliatoi
- WC** Servizi Igienici
- DC** Uffici D.L. e C.S.E.
- UI** Uffici Imprese
- S** Stoccaggio Materiali Impresa
- Intervento** Ubicazione gru per movimentazione materiali
- Percorso passaggio autoveetture** Ingombro nuovo Corpo
- Percorso passaggio autoveetture da concordare di volta in volta** Ingombro piazzola per macchine condizionamento