


# AZIENDA U.S.L. DI PESCARA

**Oggetto:**  
LAVORI DI COSTRUZIONE DI UN D.S.B. IN PESCARA SUD  
CON ANNESSO POLIAMBULATORIO

LEGGE DI FINANZIAMENTO : EX-ART.20 L.67/88 - 1° TRIENNIO  
LINEE PROGETTUALI : EX LEGGE 662/94, D.G.R. 8/12/2015 E D.G.R. 178/2016

## AGGIORNAMENTO PROGETTO ESECUTIVO



RESPONSABILE DEL PROCEDIMENTO:  
Dott. Ing. Luigi Lauriola

PROGETTISTA:  
Dott. Ing. Giovanni Lupone

COLLABORATORI ALLA PROGETTAZIONE:  
**STUDIO ASSOCIATO INGEGNERIA 2000**  
Dott. Ing. Gabriele Di Pineda  
Dott. Ing. Maurizio Gambini  
Dott. Ing. Fabrizio Giugliano

Dott. Ing. Claudio Alberici

## ELABORATI STRUTTURALI

STATO DI FATTO  
ARMATURA TRAVI 1°SOLAIO E TABELLA PILASTRI

Visti ed autorizzazioni:










Questo elaborato è di proprietà USL\_PESCARA pertanto non può essere riprodotto né trascritto, né in parte né integralmente, senza l'autorizzazione scritta della stessa.










Da non utilizzare per scopi diversi da quelli per cui è stato fatto.

Data: **Luglio 2017**

Tav. STR. **7**

Scala: **1:50**

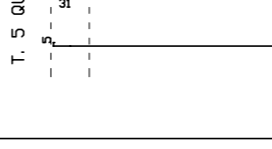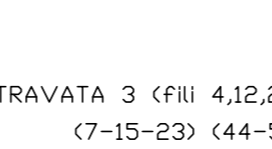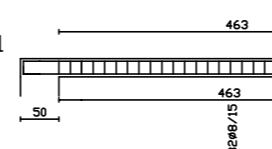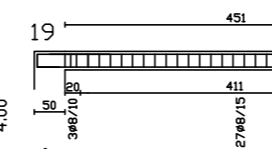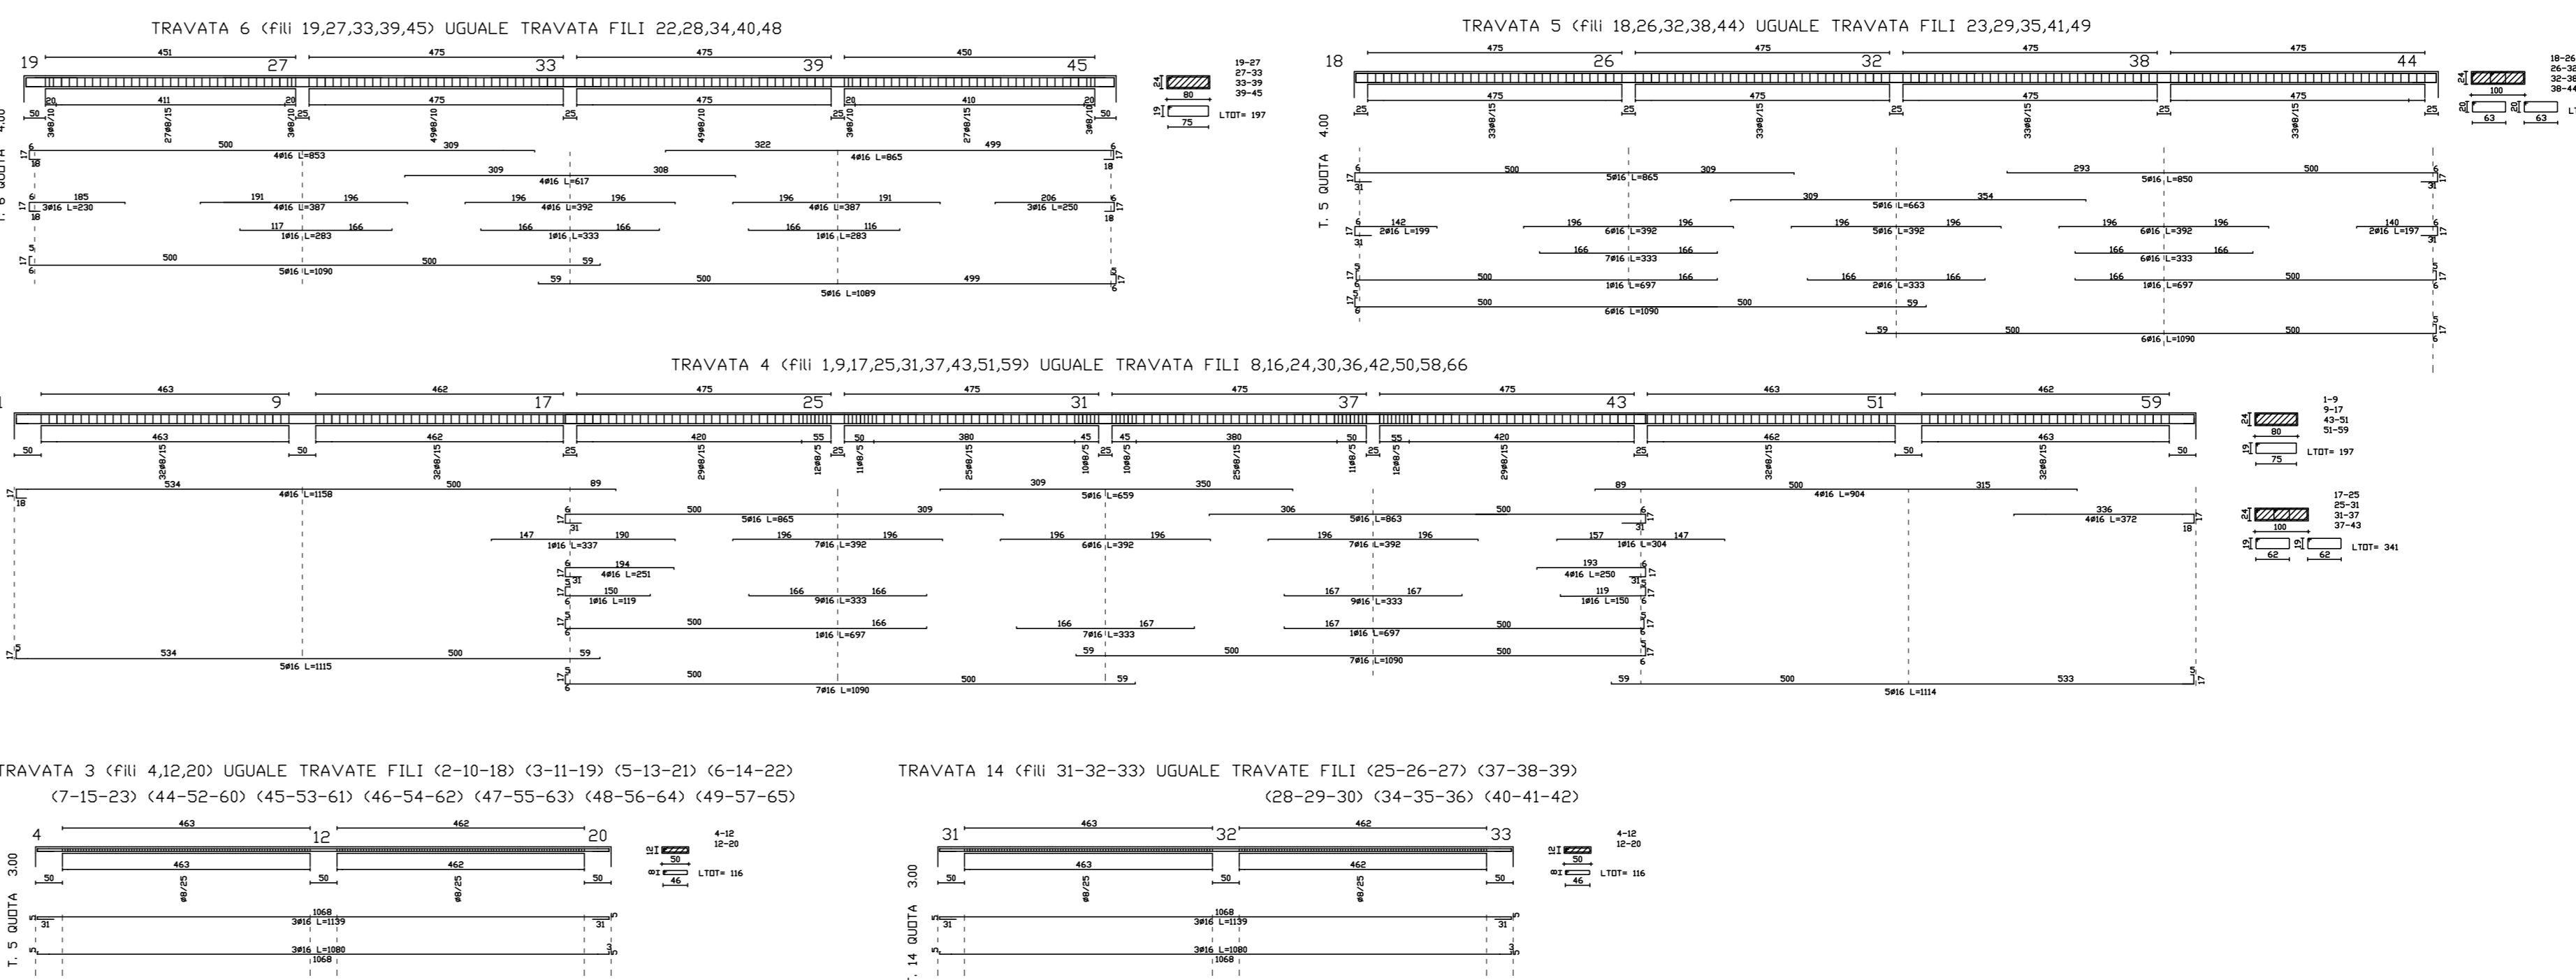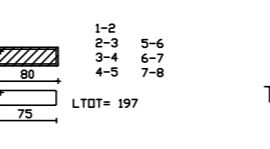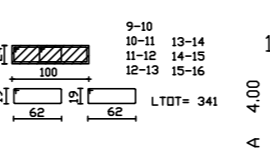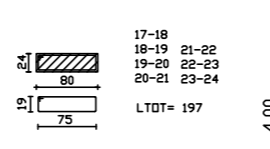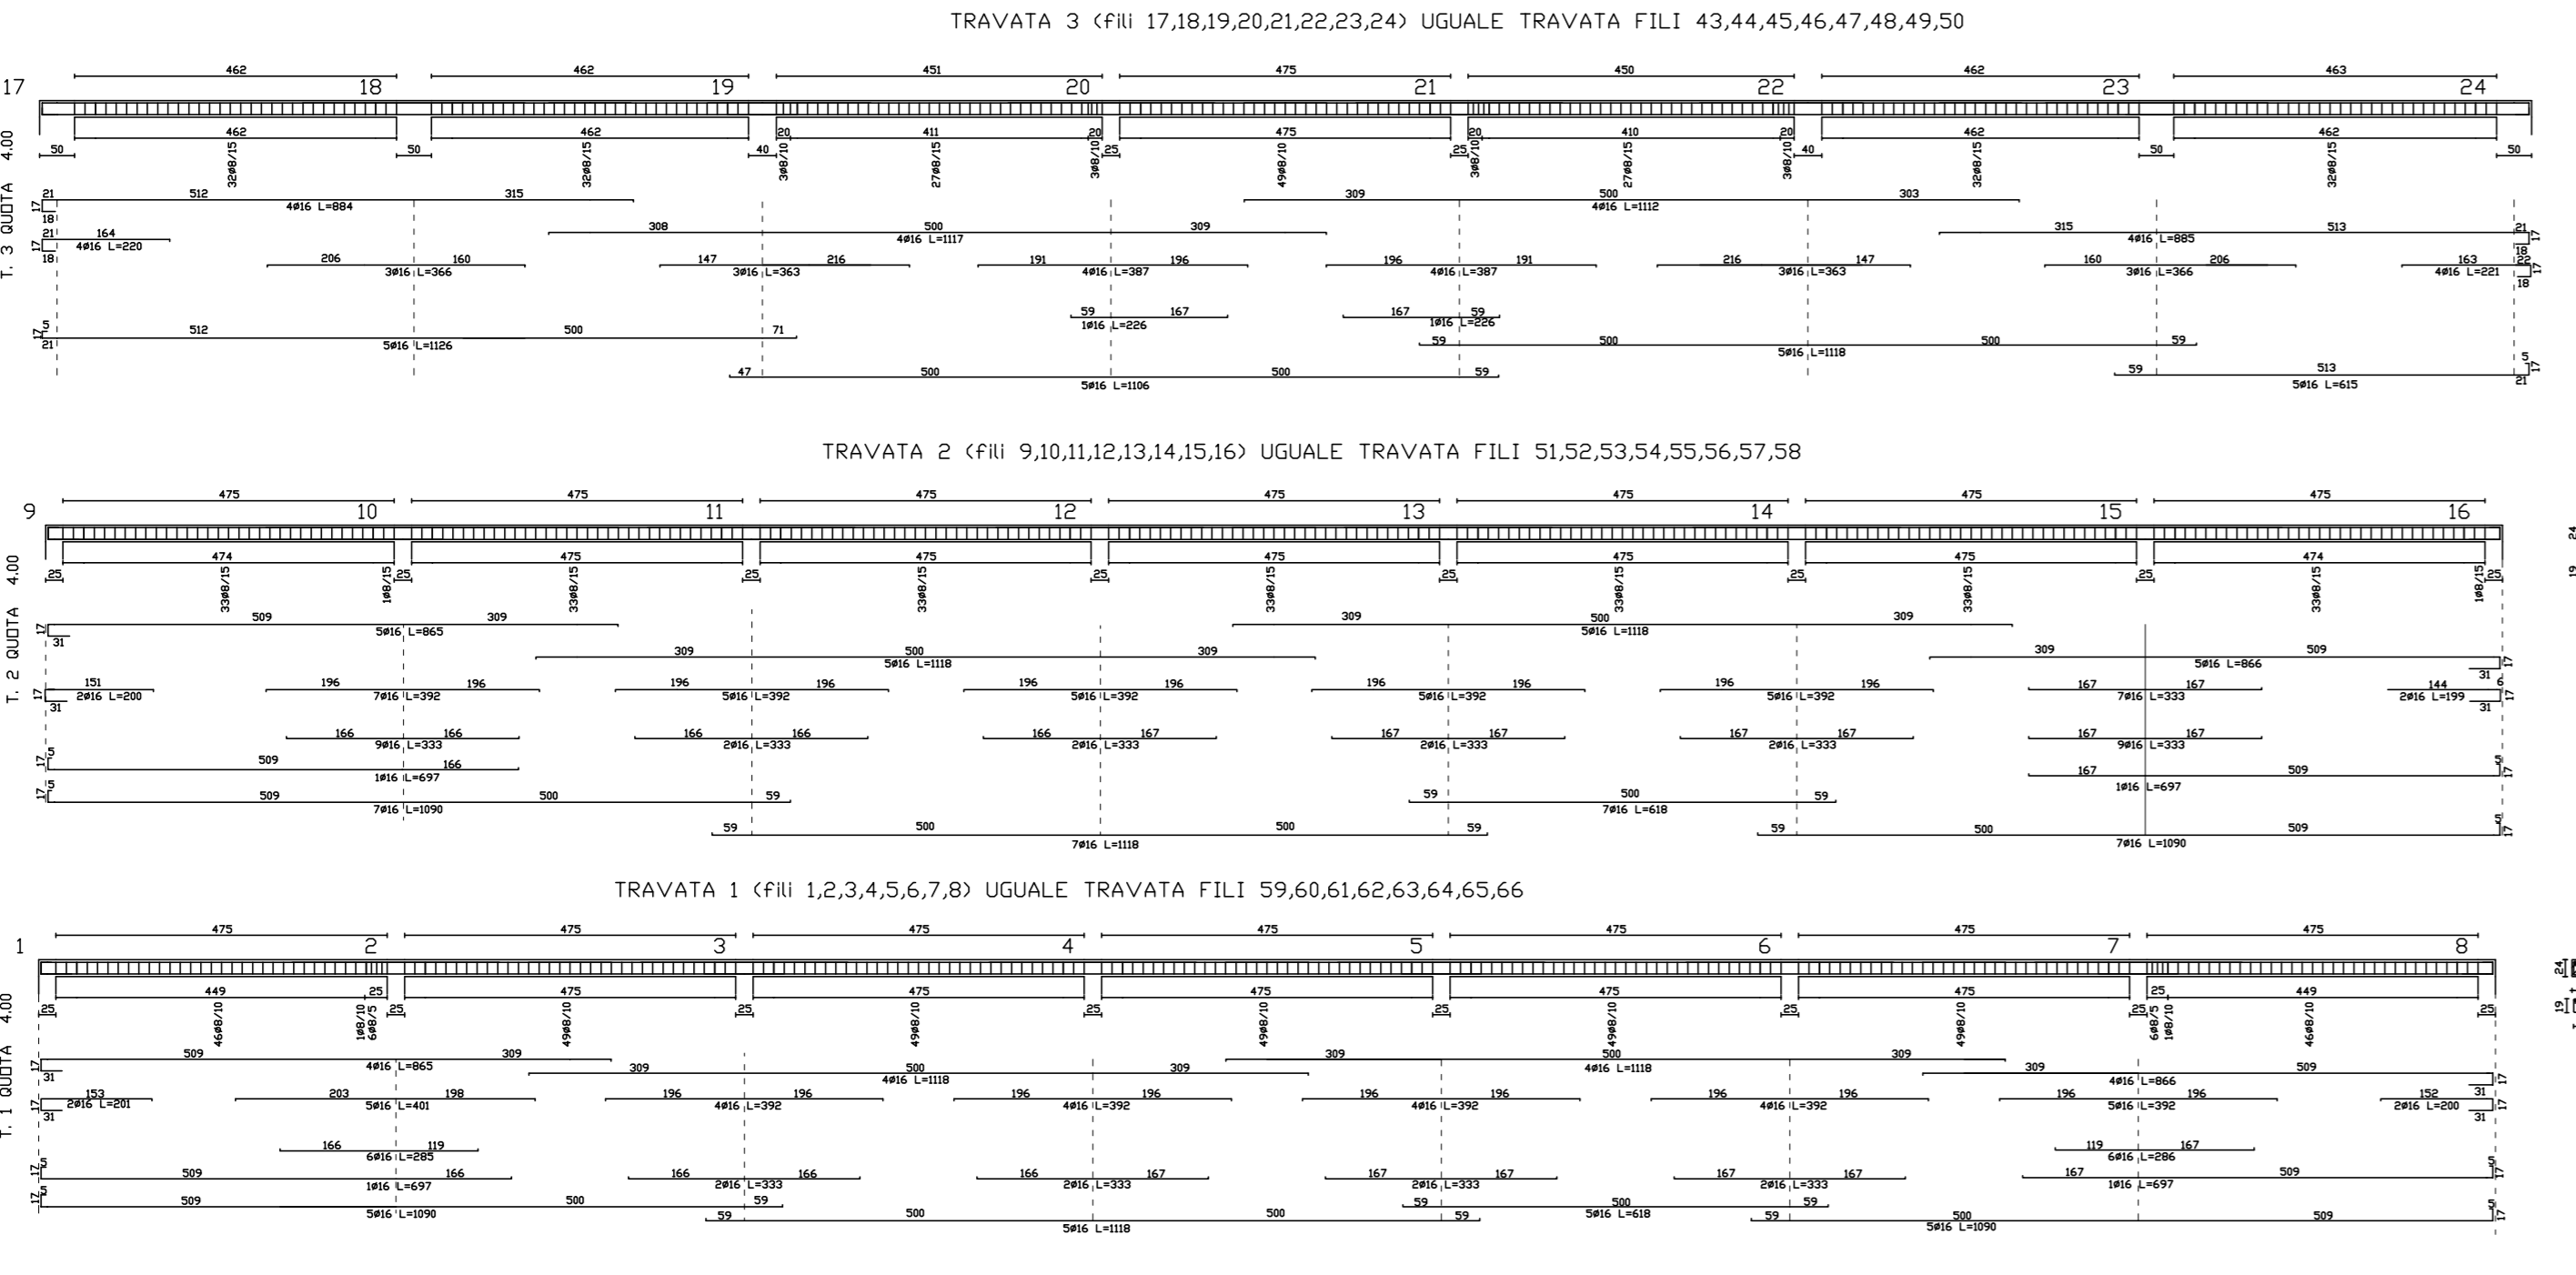
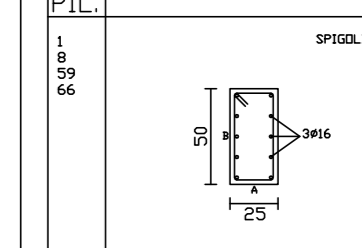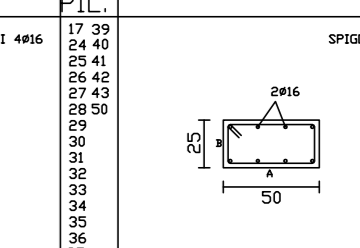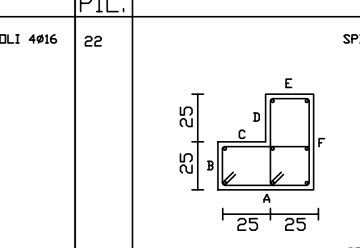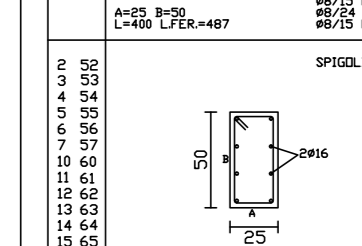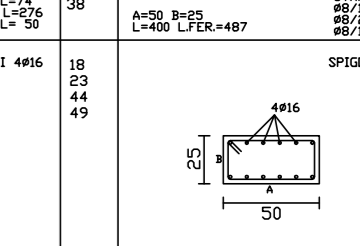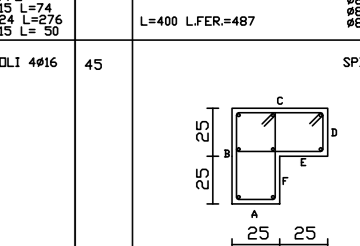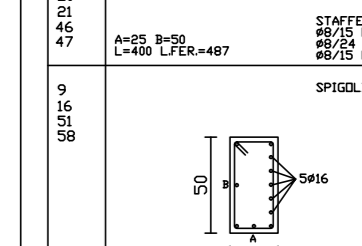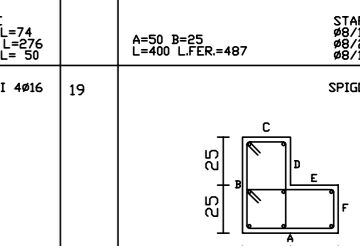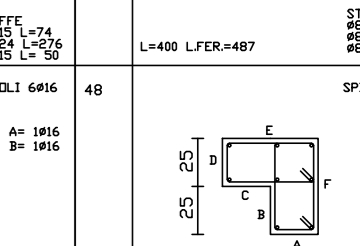
| TABELLA PILASTRI QUOTA m: 0.00-4.00  |   |   |  |
|--|---|---|--|
| PIL.   |   | PIL.  |  |
| 1<br>8<br>59<br>66   |  <p>STAFFE<br/>#8/15 L=74<br/>#8/24 L=276<br/>#8/15 L=50</p> <p>A=25 B=50<br/>L=400 LFER=487</p> |  <p>STAFFE<br/>#8/15 L=74<br/>#8/24 L=276<br/>#8/15 L=50</p> <p>A=30 B=25<br/>L=400 LFER=487</p> |  <p>STAFFE<br/>#8/15 L=74<br/>#8/24 L=276<br/>#8/15 L=50</p> <p>B=1816<br/>C=1816</p> |
| 2<br>5<br>54<br>55<br>56<br>57<br>58<br>60<br>61<br>62<br>63<br>64<br>65<br>66 |  <p>STAFFE<br/>#8/15 L=74<br/>#8/24 L=276<br/>#8/15 L=50</p> <p>A=25 B=50<br/>L=400 LFER=487</p> |  <p>STAFFE<br/>#8/15 L=74<br/>#8/24 L=276<br/>#8/15 L=50</p> <p>A=50 B=25<br/>L=400 LFER=487</p> |  <p>STAFFE<br/>#8/15 L=74<br/>#8/24 L=276<br/>#8/15 L=50</p> <p>B=1816<br/>C=1816</p> |
| 9<br>16<br>21<br>28  |  <p>STAFFE<br/>#8/15 L=74<br/>#8/24 L=276<br/>#8/15 L=50</p> <p>A=25 B=50<br/>L=400 LFER=487</p> |  <p>STAFFE<br/>#8/15 L=74<br/>#8/24 L=276<br/>#8/15 L=50</p> <p>A=50 B=25<br/>L=400 LFER=487</p> |  <p>STAFFE<br/>#8/15 L=74<br/>#8/24 L=276<br/>#8/15 L=50</p> <p>E=1816<br/>F=1816</p> |