AZIENDA UNITA' SANITARIA LOCALE PESCARA

LAVORI DI RISTRUTTURAZIONE DEL P. O. SANTO SPIRITO DI PESCARA

(interventi ex art. 20 L. 67/1988 - 2° fase - AdP 2° stralcio)

REGIONE ABRUZZO - COMUNE DI PESCARA

PROGETTO PRELIMINARE

PROGETTAZIONE:
UFFICIO TECNICO AZIENDA UNITA' SANITARIA PESCARA

Assistente al Responsabile Unico del Procedimento:
M.T.C. S.p.A. Manutenzioni Tecnologie Concessioni per l'Ambiente e la Sanità

Categoria documento: Elaborato grafico

Data di elaborazione: SETTEMBRE '1

Codice elaborato: TP 01a

LAYOUT IMPIANTO DI TRASPORTO PNEUMATICO

RESPONSABILE UNICO DEL PROCEDIMENTO:
Dott. Ing. Vittorio Morganti

Firma e timbro: IL DIRETTORE TECNICO Dott. Ing. Vittorio Morganti

Scala: 1:500

SPAZIO PER APPROVAZIONI DI LEGGE E TIMBRI

C. R. T. A.
REGIONE ABRUZZO PUBBLICE

IL PRESENTE DISEGNO È STATO VISTO DALL'ASSISTENTE DEL PROGETTISTA GENERALE ET DIRETTORE DEL LAVORI DOTT. ING. OLIVIERA
n° 1102 DAL 20 OTT 2012

TRASPORTO PNEUMATICO - SCHEMA DISTRIBUTIVO

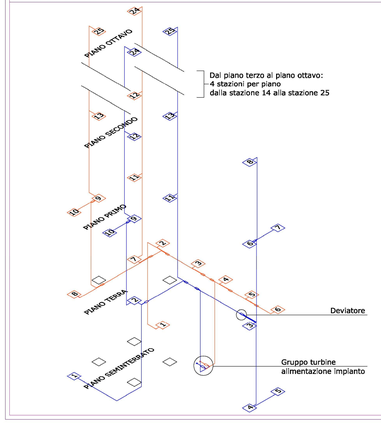

1R	Farmacia	1B	Anatomia patologica
2R	Emodialisi I	2B	Pronto soccorso
3R	Rianimazione	3B	Laboratorio clinico
4R	Radiologia	4B	Radioterapia
5R	Centro trasfusionale	5B	Medicina nucleare
6R	Laboratorio microbiologico	6B	Polambulatorio - centro trapianto midollo osseo
7R	Emodialisi II - Chirurgia vascolare - Unità terapia del dolore	7B	Laboratorio analisi
8R	Blocco operatorio	8B	Immunologia
9R	Ala ovest - oculistica	9B	Ala sud - psichiatria
10R	Sale operatorie neurochirurgia Sale operatorie oculistica	10B	Direzione sanitaria
11R	Ala nord - neurochirurgia	11B	Ala est - cardiologia
12R	Ala nord - piano secondo	12B	Ala sud - piano secondo
13R	Ala ovest - piano secondo	13B	Ala est - piano secondo
14R	Ala ovest - terzo piano	14B	Ala est - terzo piano
15R	Ala nord - terzo piano	15B	Ala sud - terzo piano
16R	Ala nord - quarto piano	16B	Ala sud - quarto piano
17R	Ala ovest - quarto piano	17B	Ala est - quarto piano
18R	Ala ovest - quinto piano	18B	Ala est - quinto piano
19R	Ala nord - quinto piano	19B	Ala sud - quinto piano
20R	Ala nord - sesto piano	20B	Ala sud - sesto piano
21R	Ala ovest - sesto piano	21B	Ala est - sesto piano
22R	Ala ovest - settimo piano	22B	Ala est - settimo piano
23R	Ala nord - settimo piano	23B	Ala sud - settimo piano
24R	Ala nord - ottavo piano	24B	Ala sud - ottavo piano
25R	Ala ovest - ottavo piano	25B	Ala est - ottavo piano

TRASPORTO PNEUMATICO - linea rossa

TRASPORTO PNEUMATICO - linea blu

Percorso Verticale linea rossa

Percorso Verticale linea blu

Gruppo turbine - aliment. impianto

Piano seminterrato

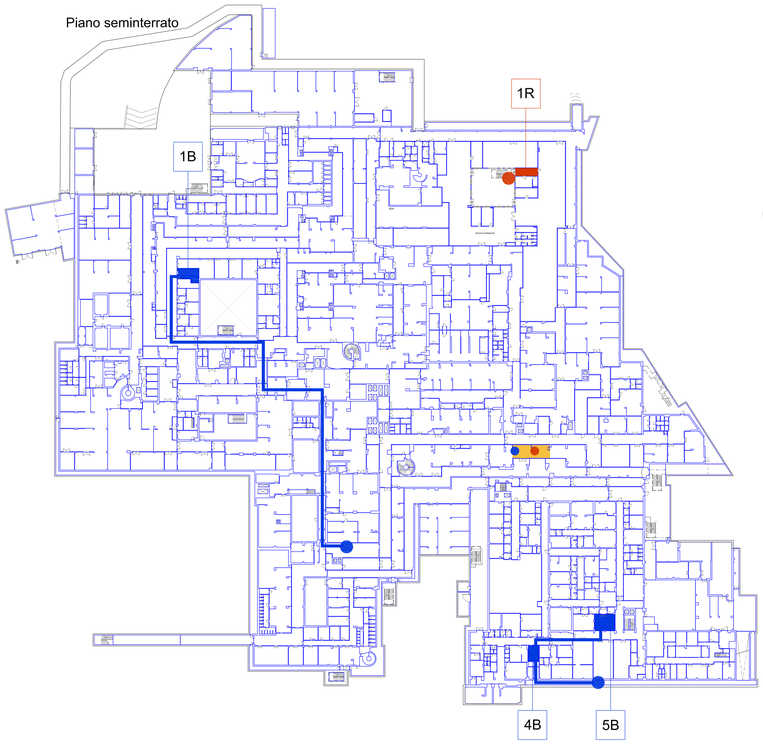

Piano terra

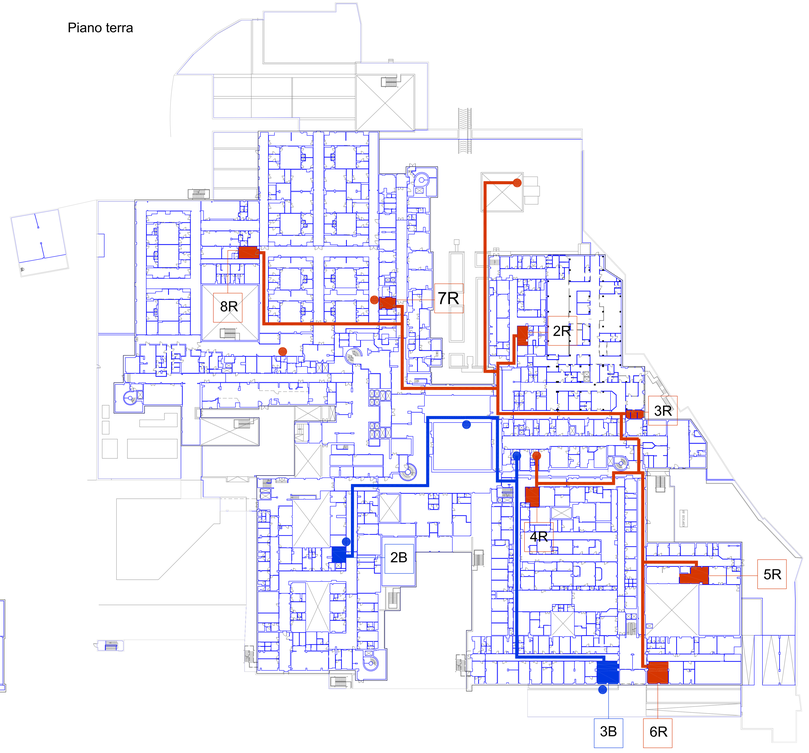

Piano primo

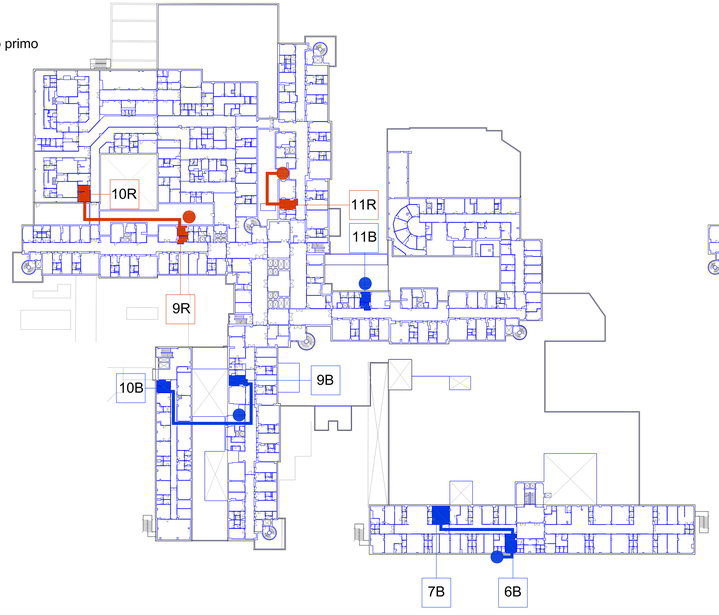

Piano secondo

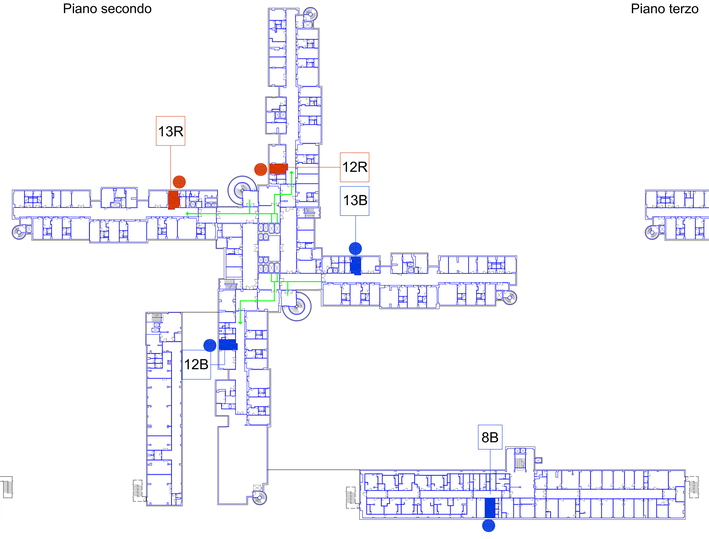

Piano terzo

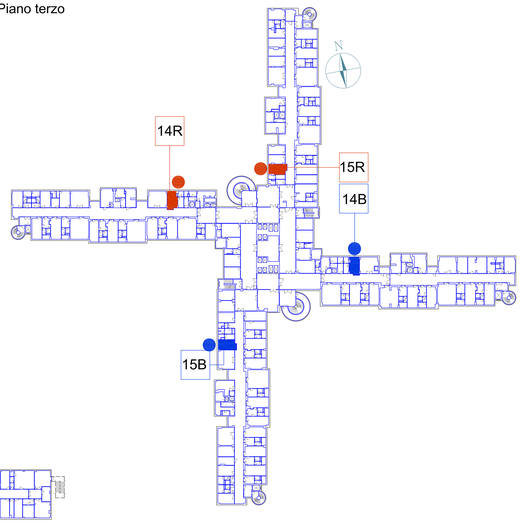
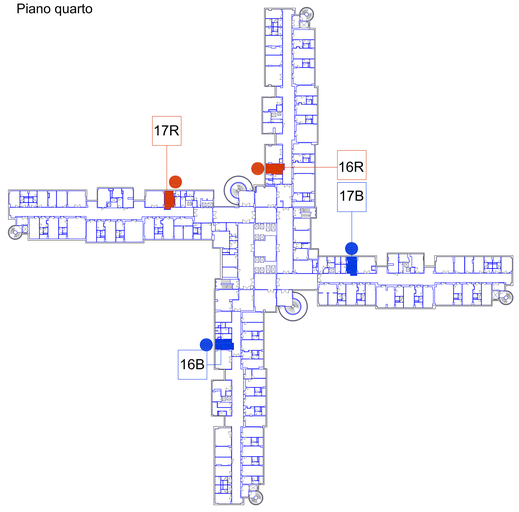
Piano quarto