



PIANO TERRA

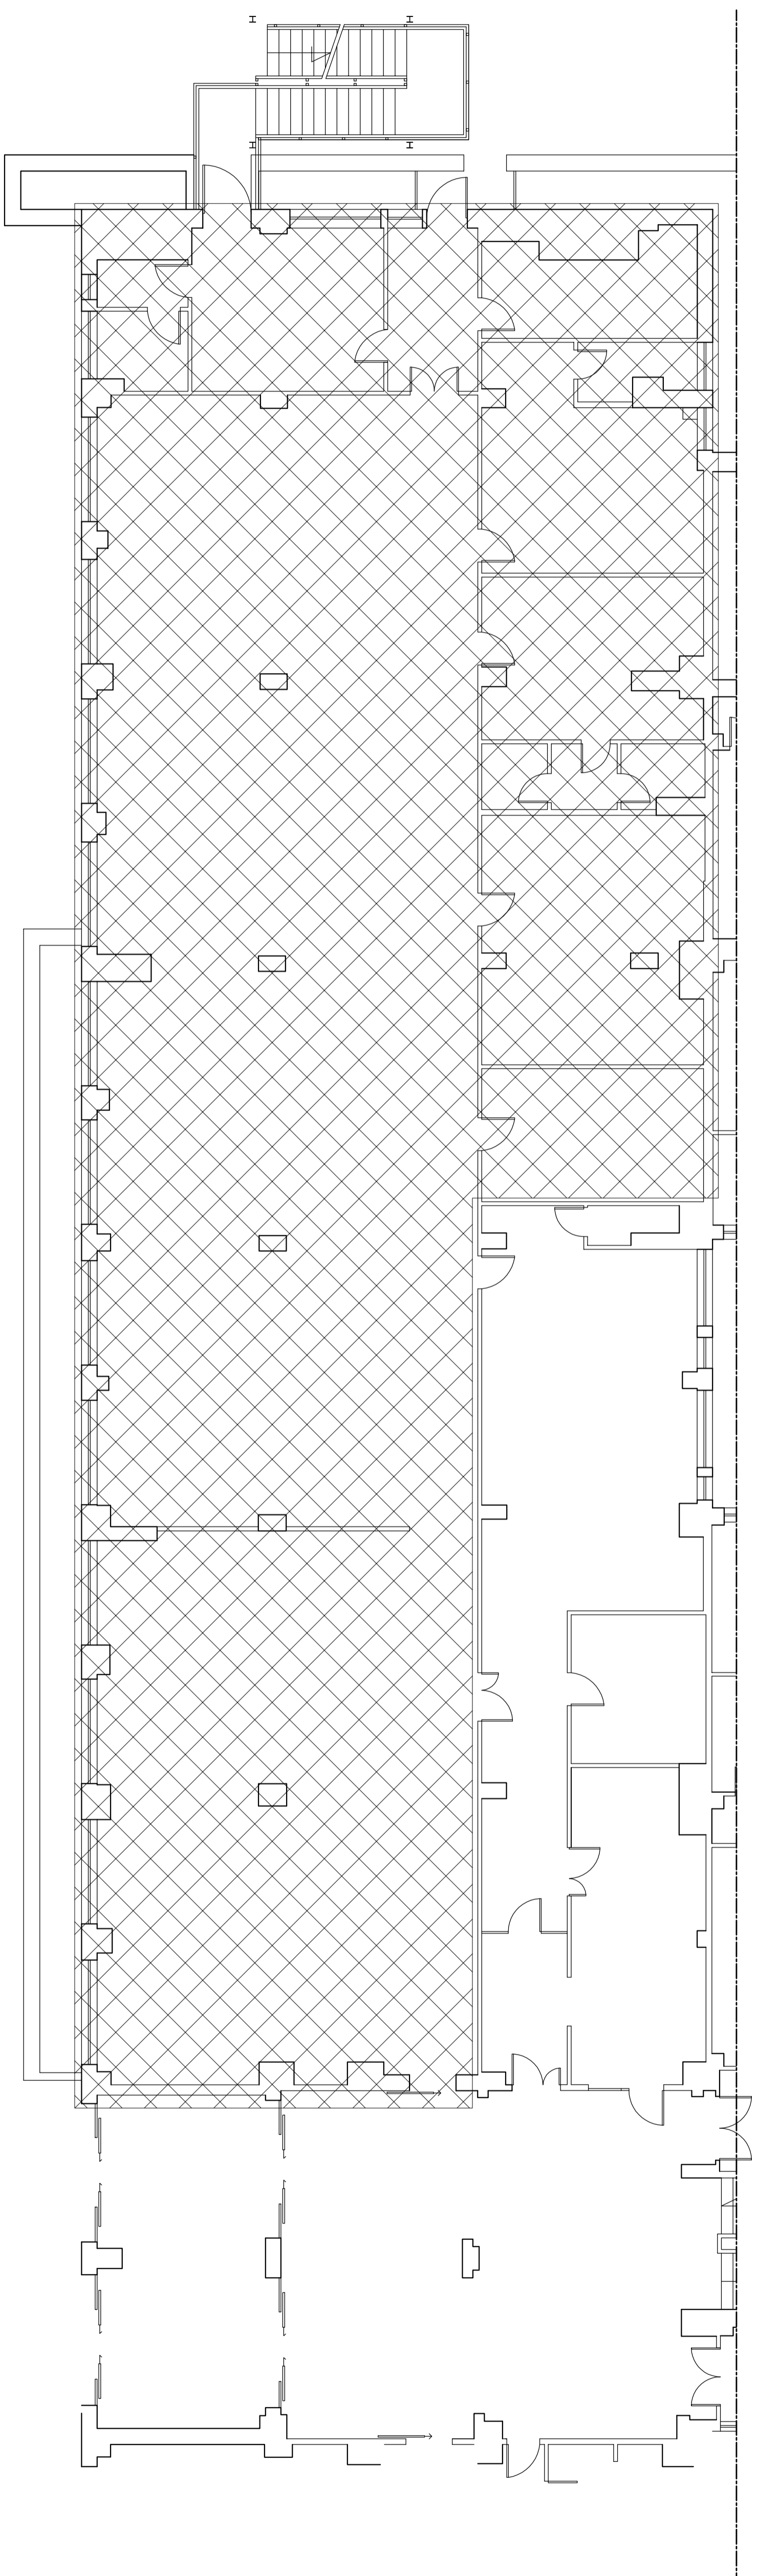

PIANO PRIMO

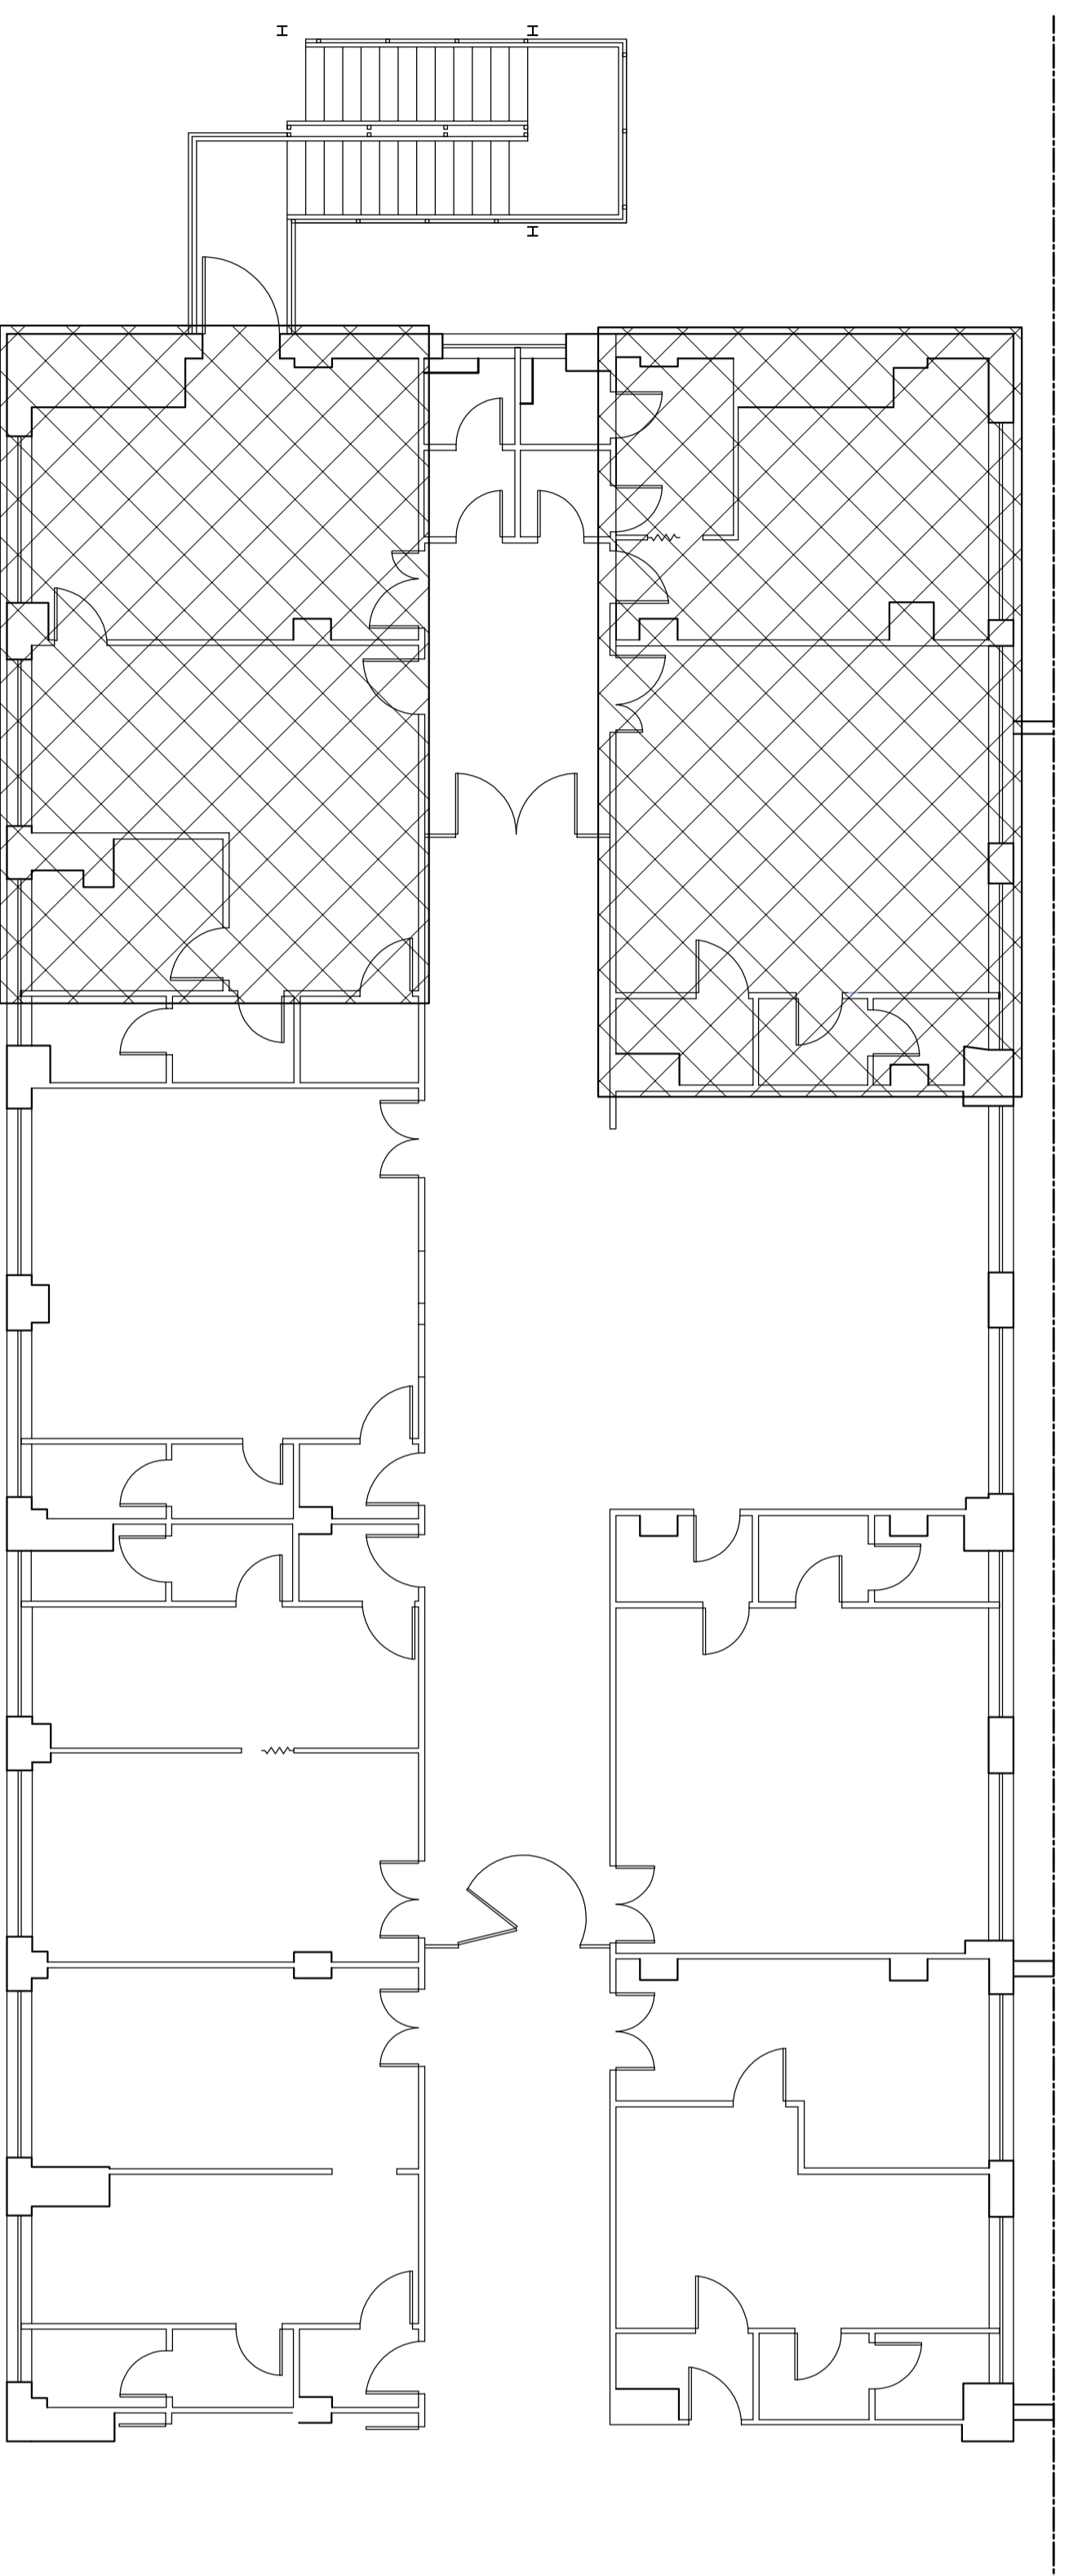

DIMENSIONI
INDICATE
ESPRINSE IN cm

DESCRIZIONE

DISPOSIZIONE ARREDI
ASL PESCARA

SCALA
1:100
REVISIONE
1