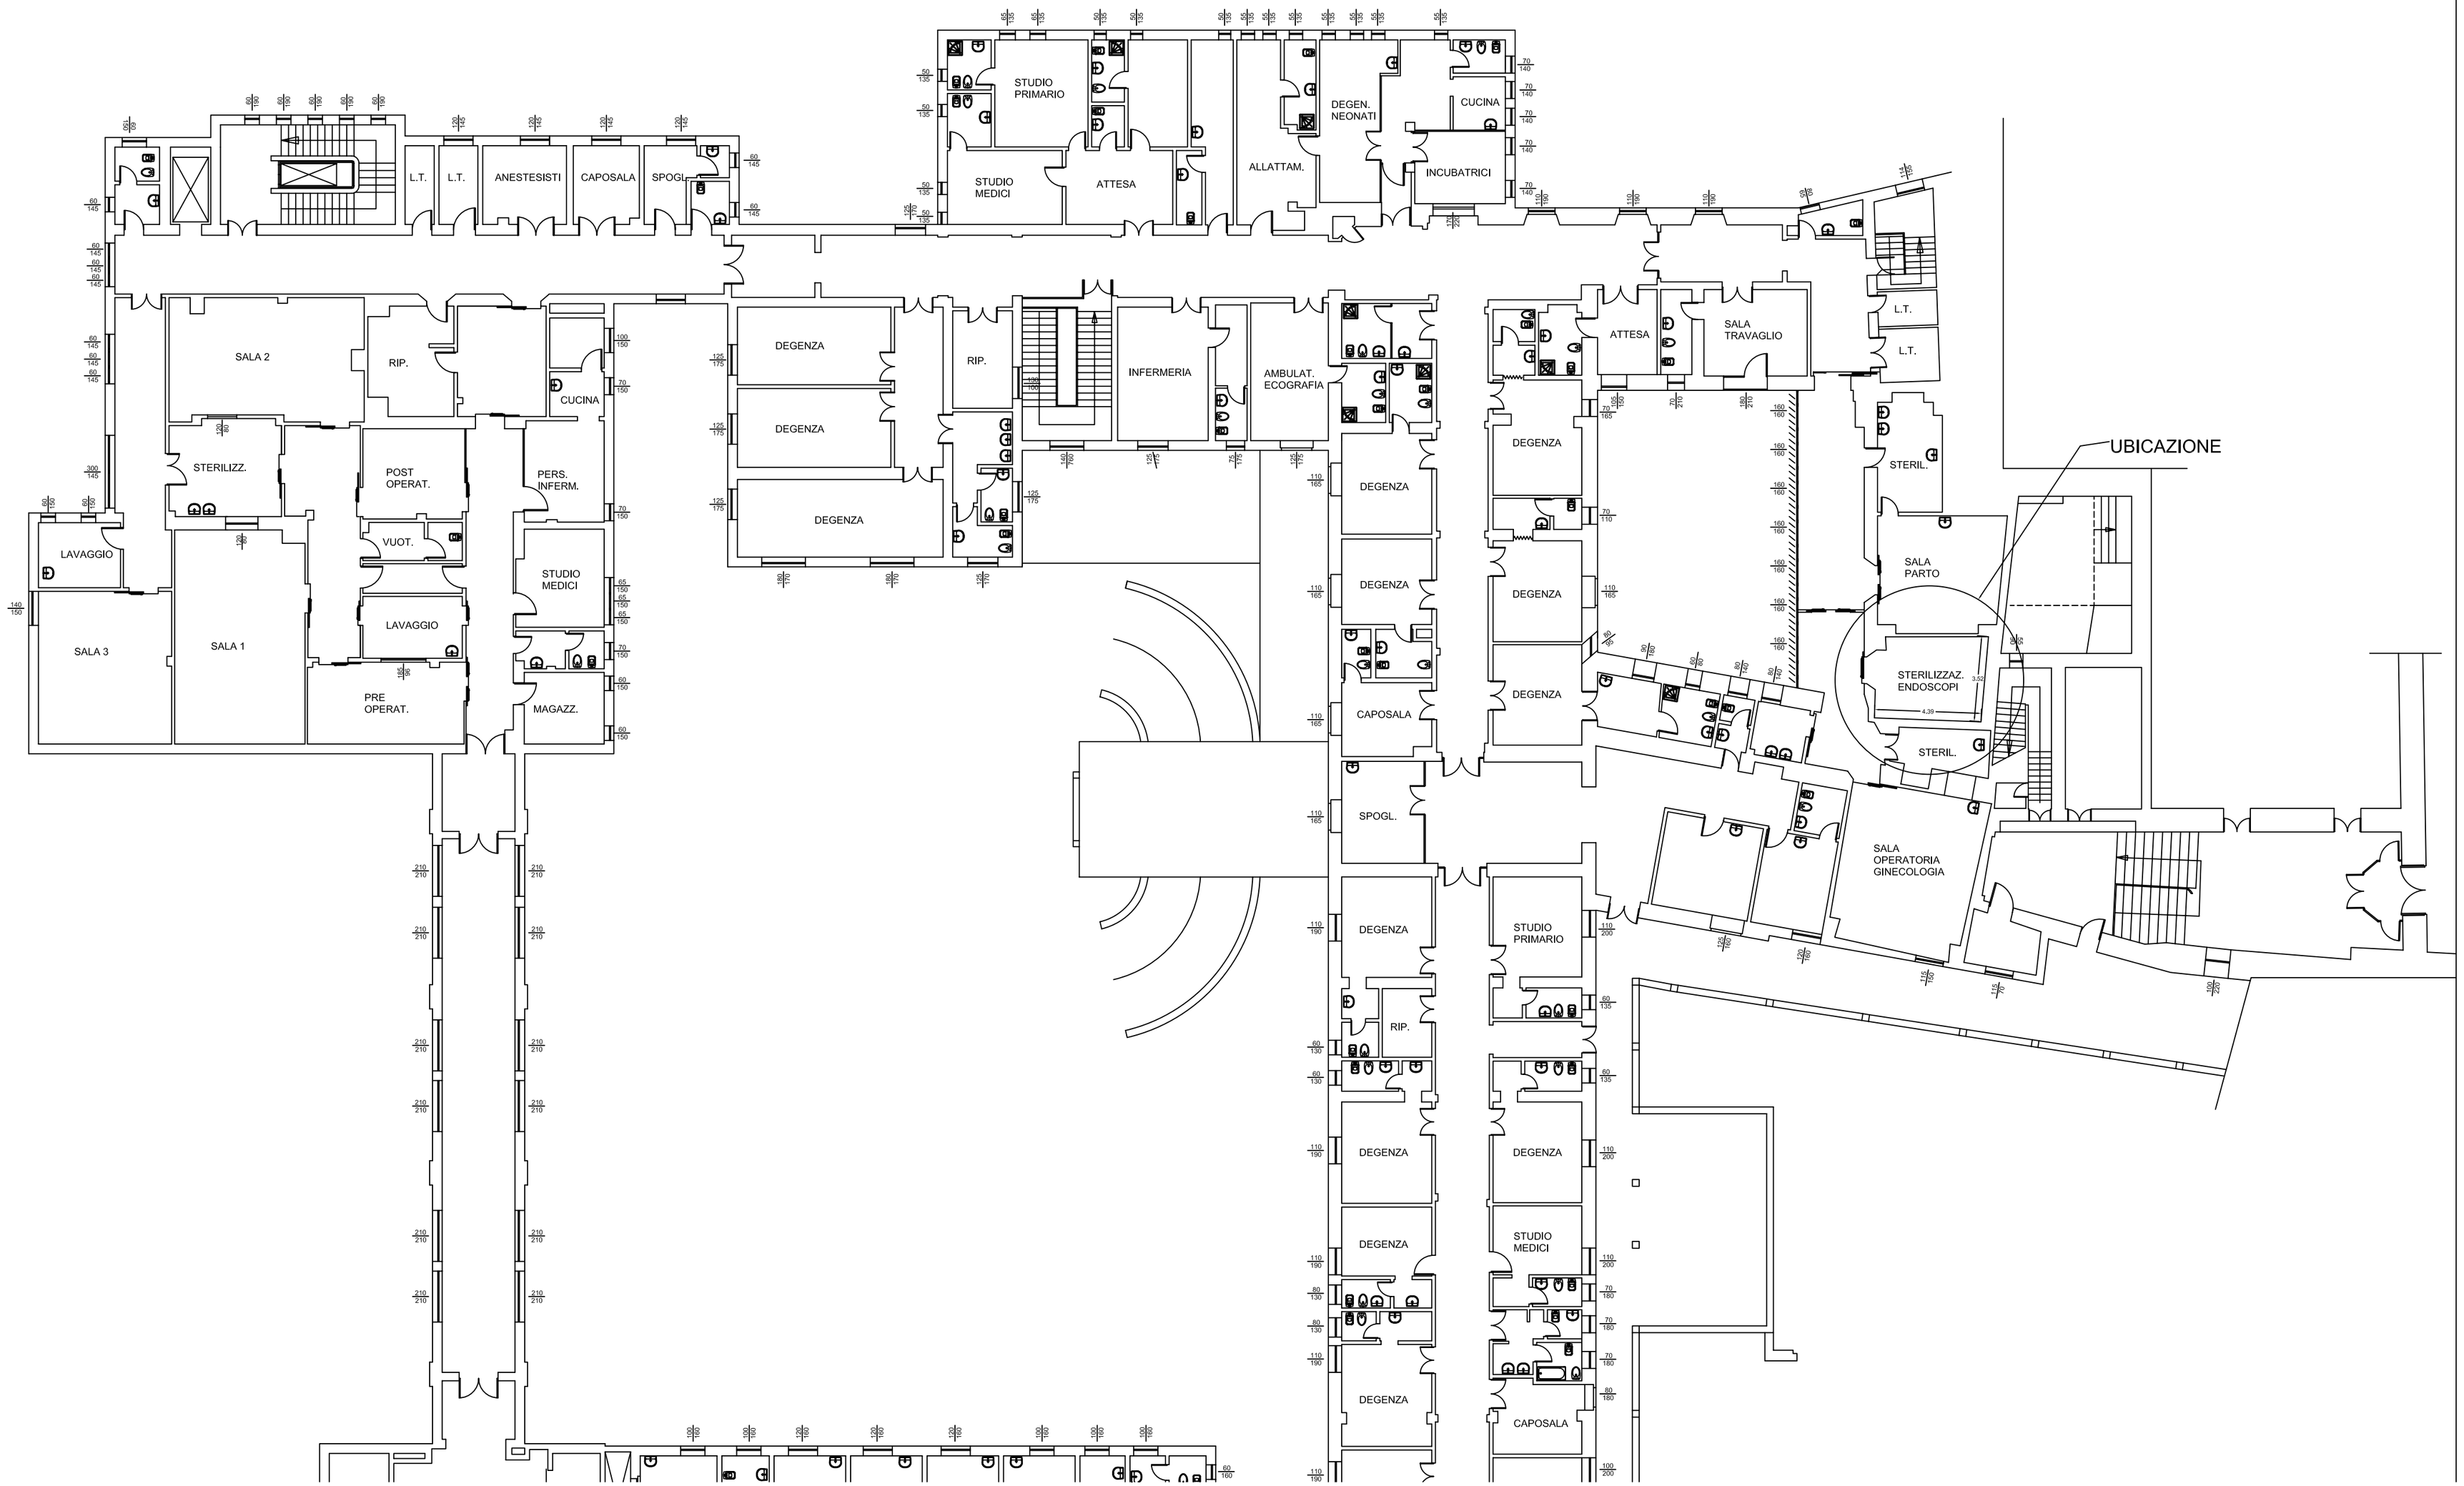Sito 03 (PENNE) - edificio 2 - PADIGLIONE NORD
PIANO QUARTO