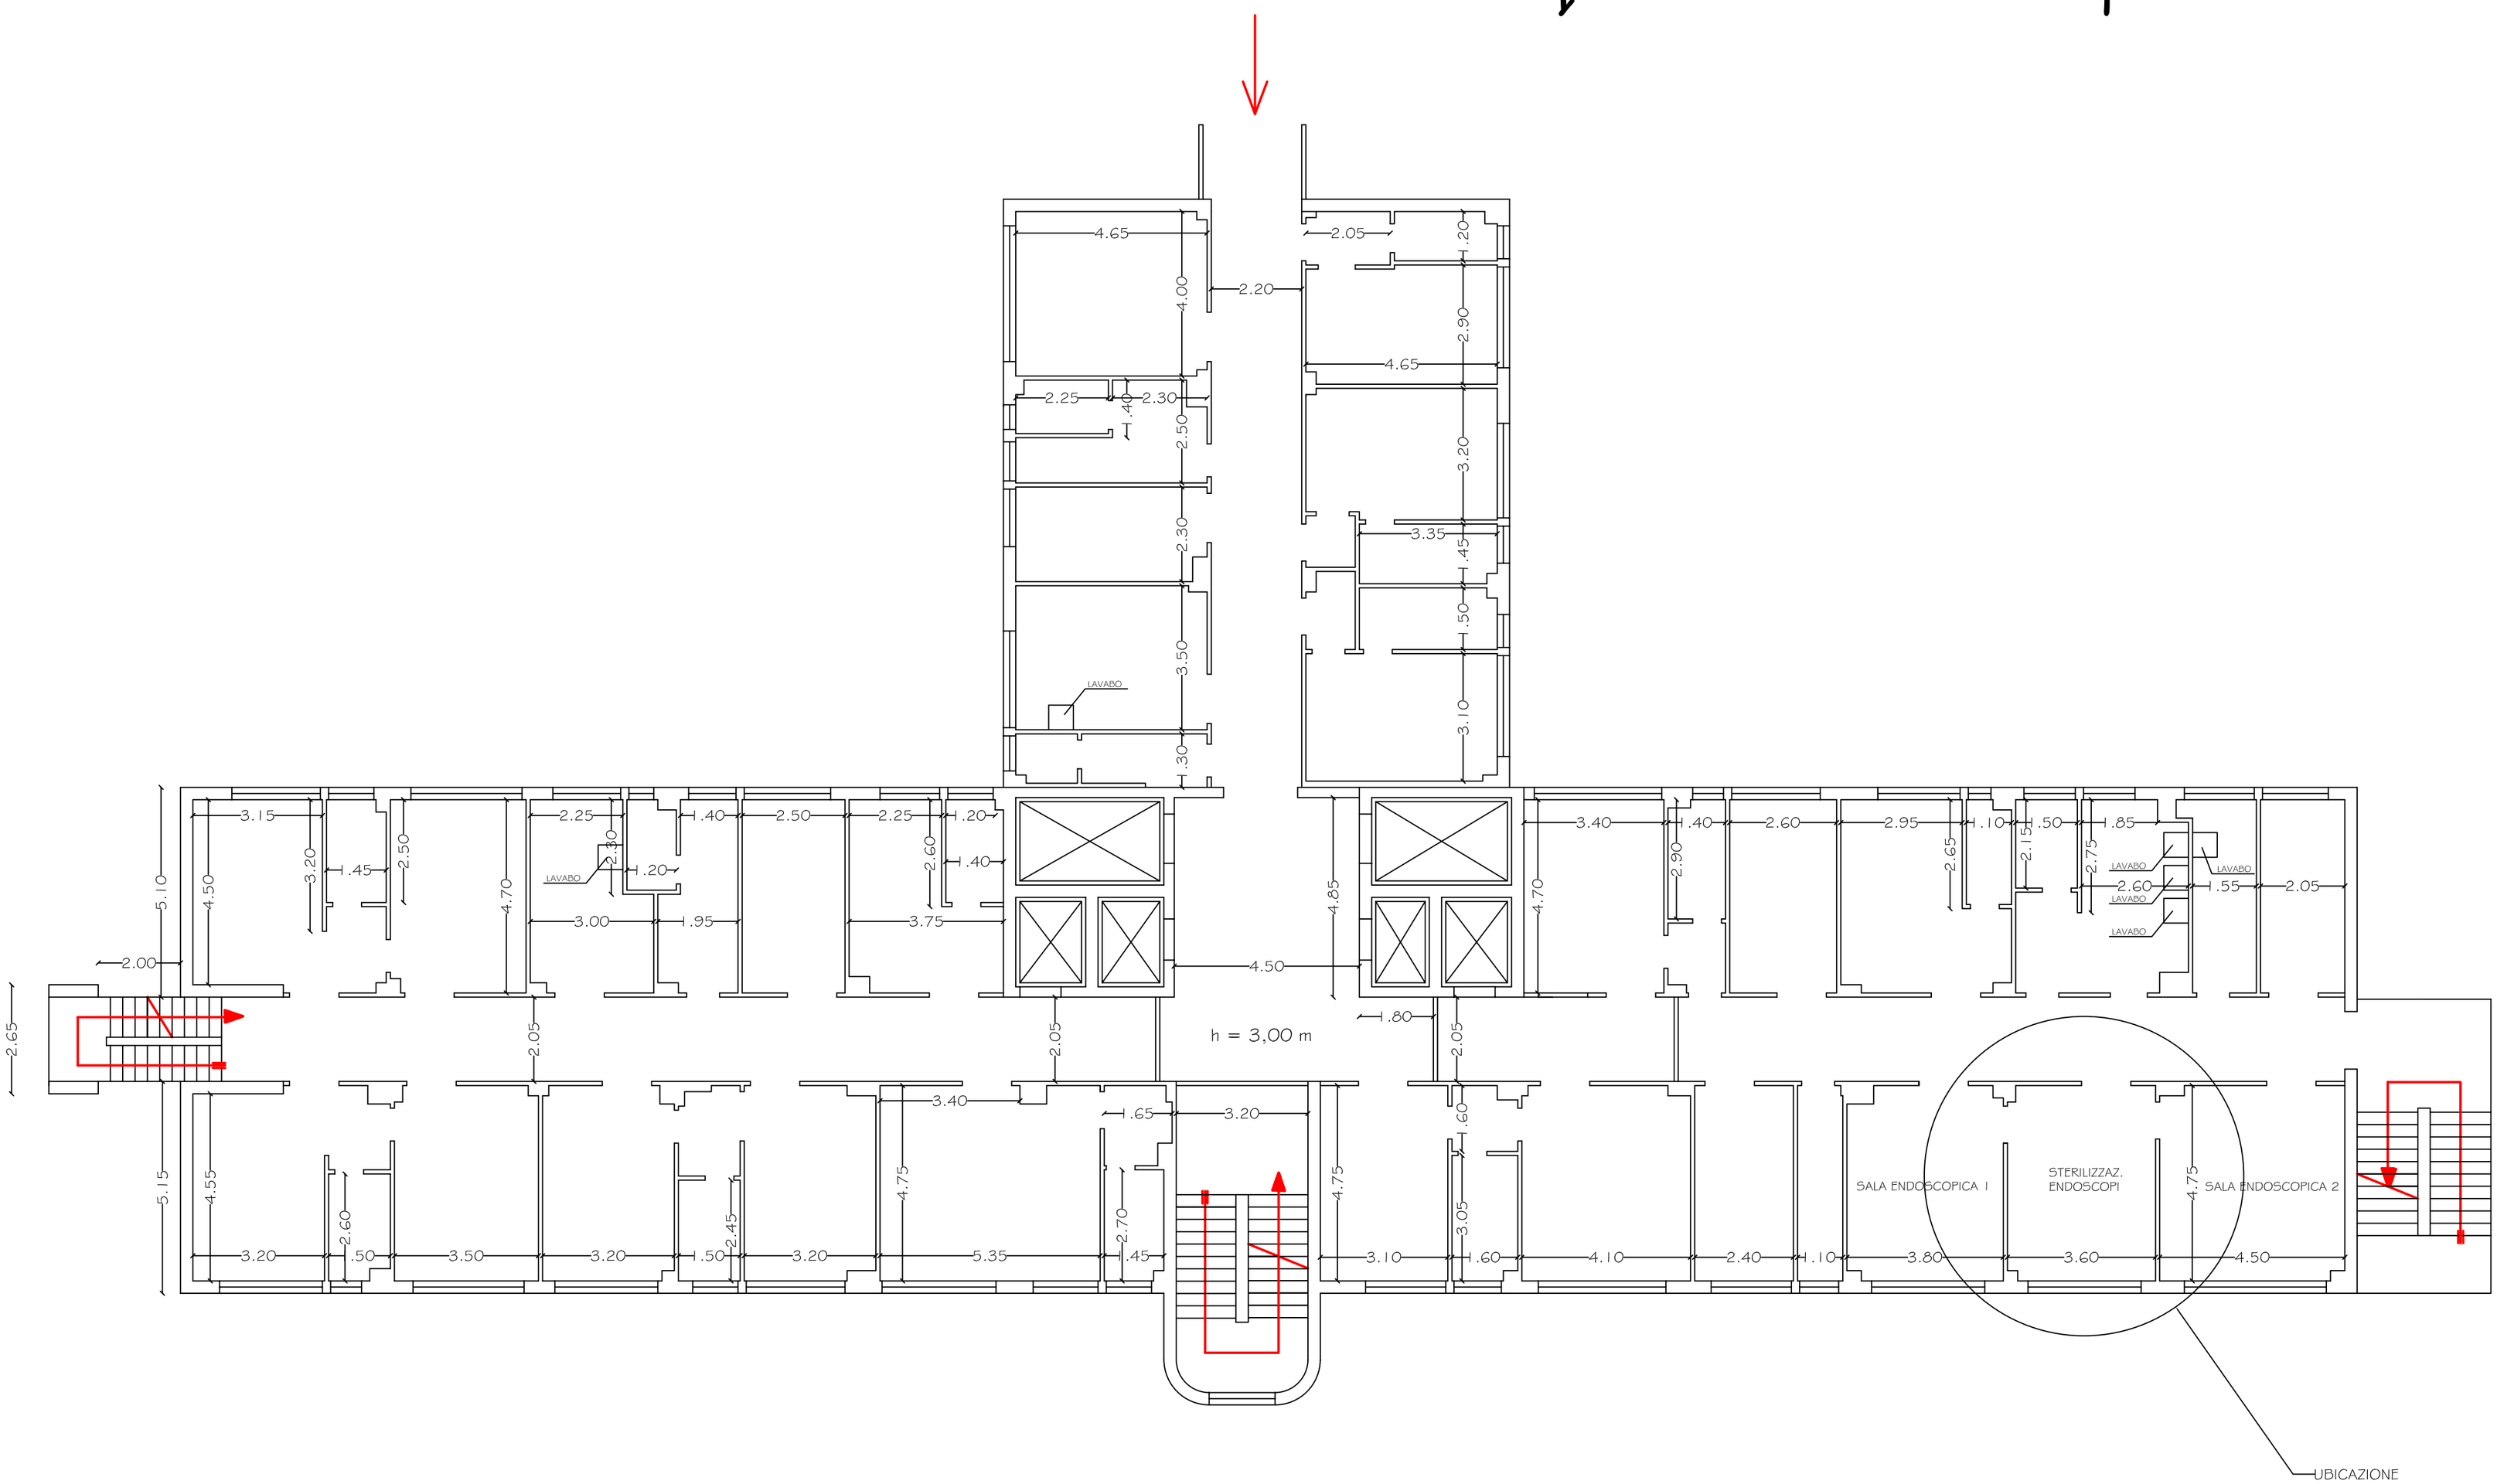P.O. DI POPOLI - Piano quinto, corpo nuovo