


Area esclusa dall'intervento

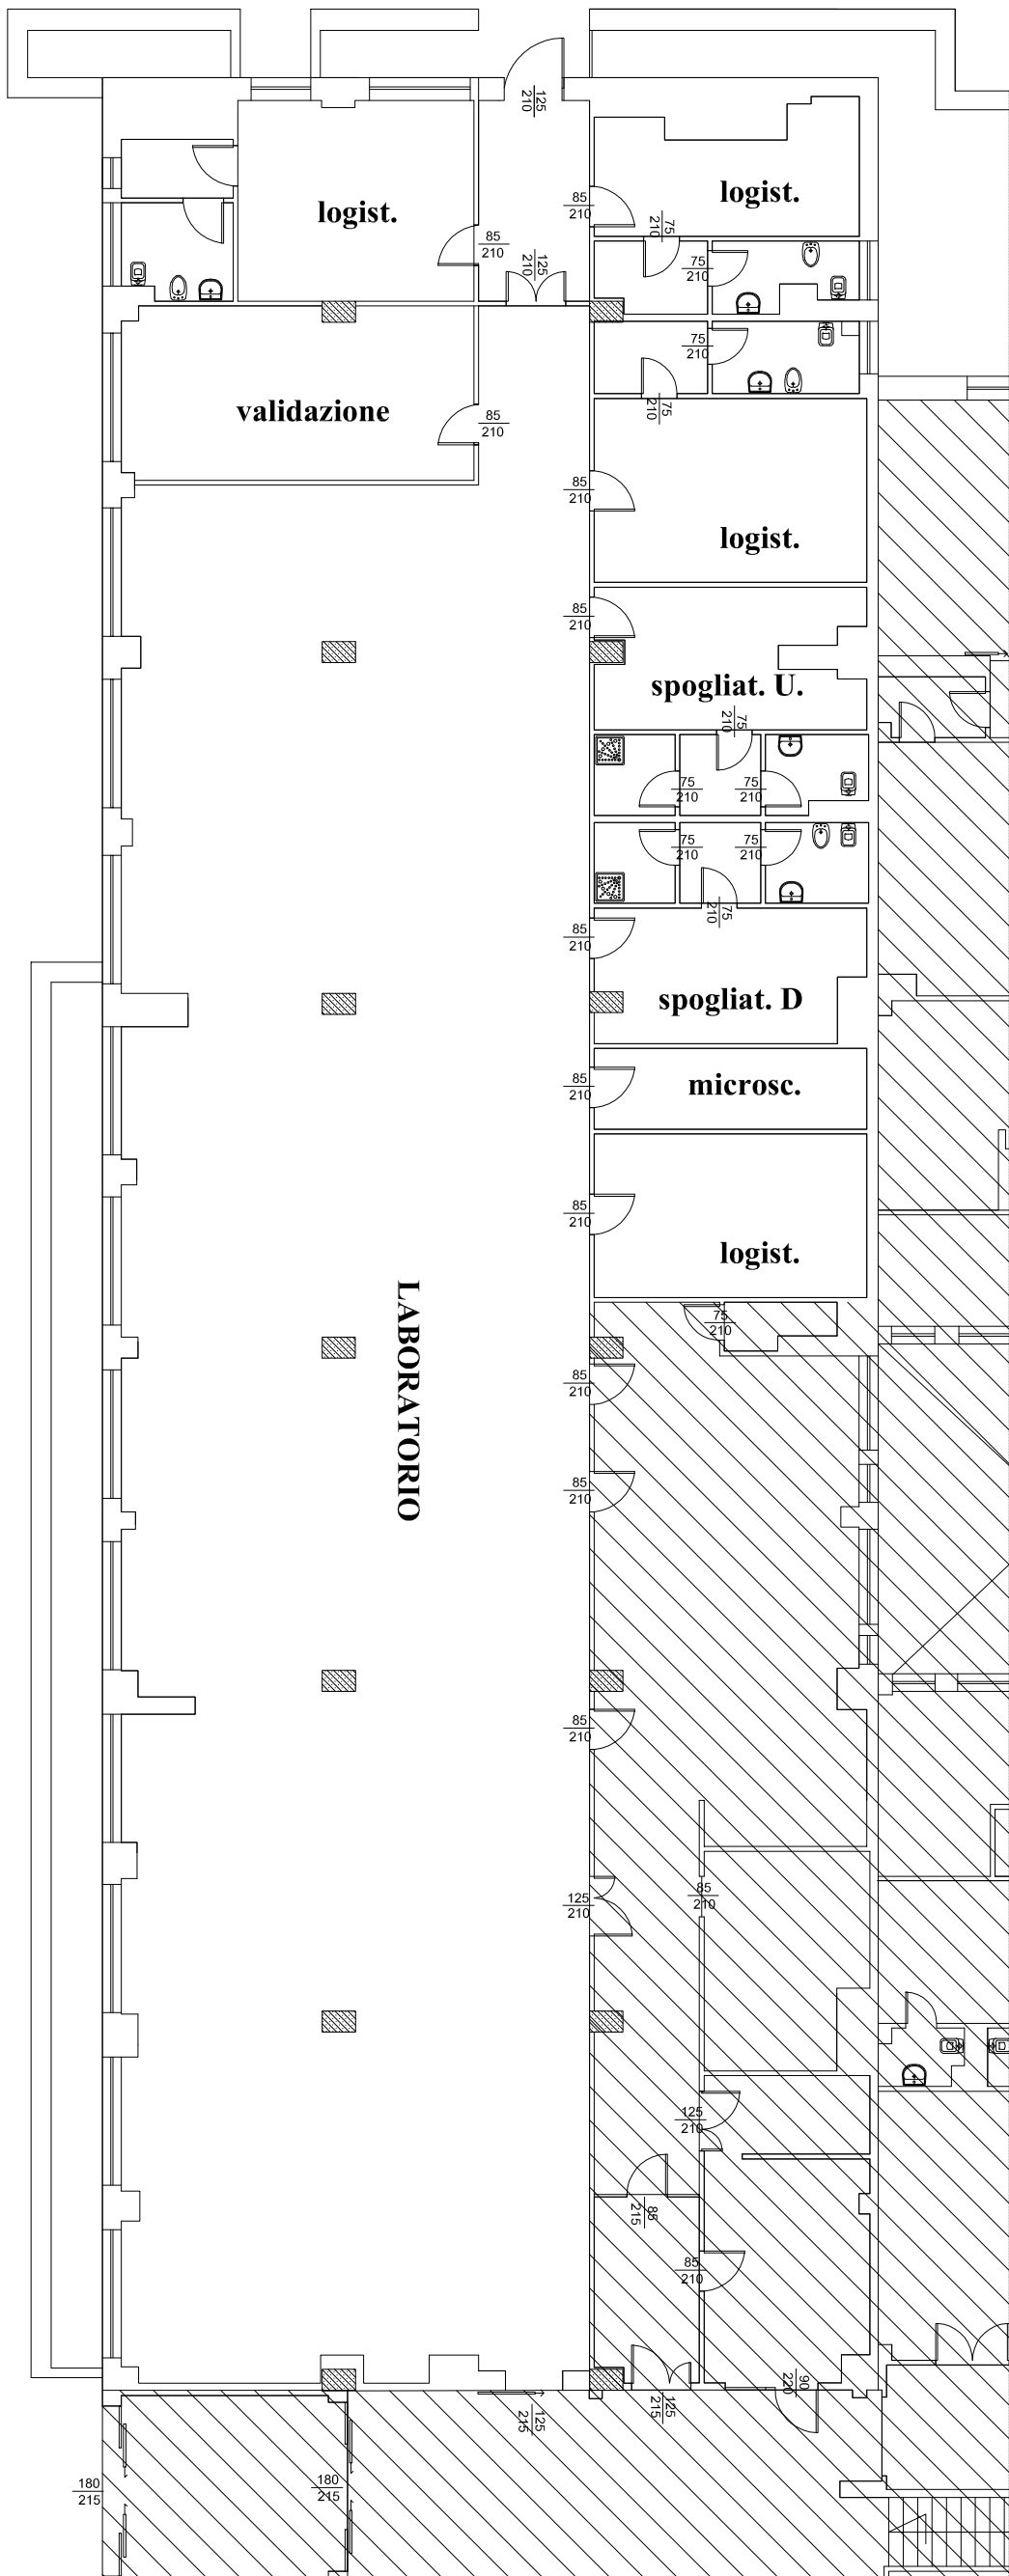

PIANTA PIANO TERRA

LABORATORIO

logist.

validazione

logist.

logist.

spogliat. U.

spogliat. D.

microsc.

logist.