


edificio A

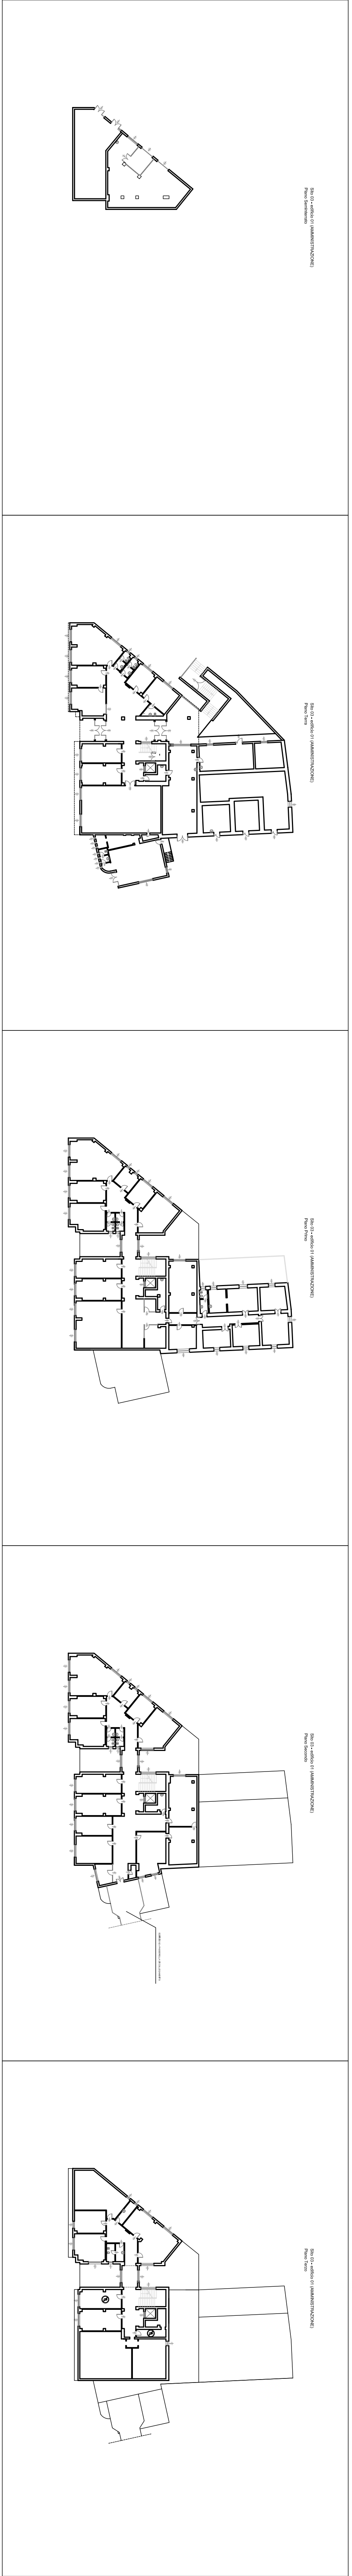

edificio B



edificio F

