


Popoli - Distretto Sanitario di Base  
Piano Terra

Piano Terra

Piano Secondo  
Popoli - Distretto Sanitario di Base

Piano Second

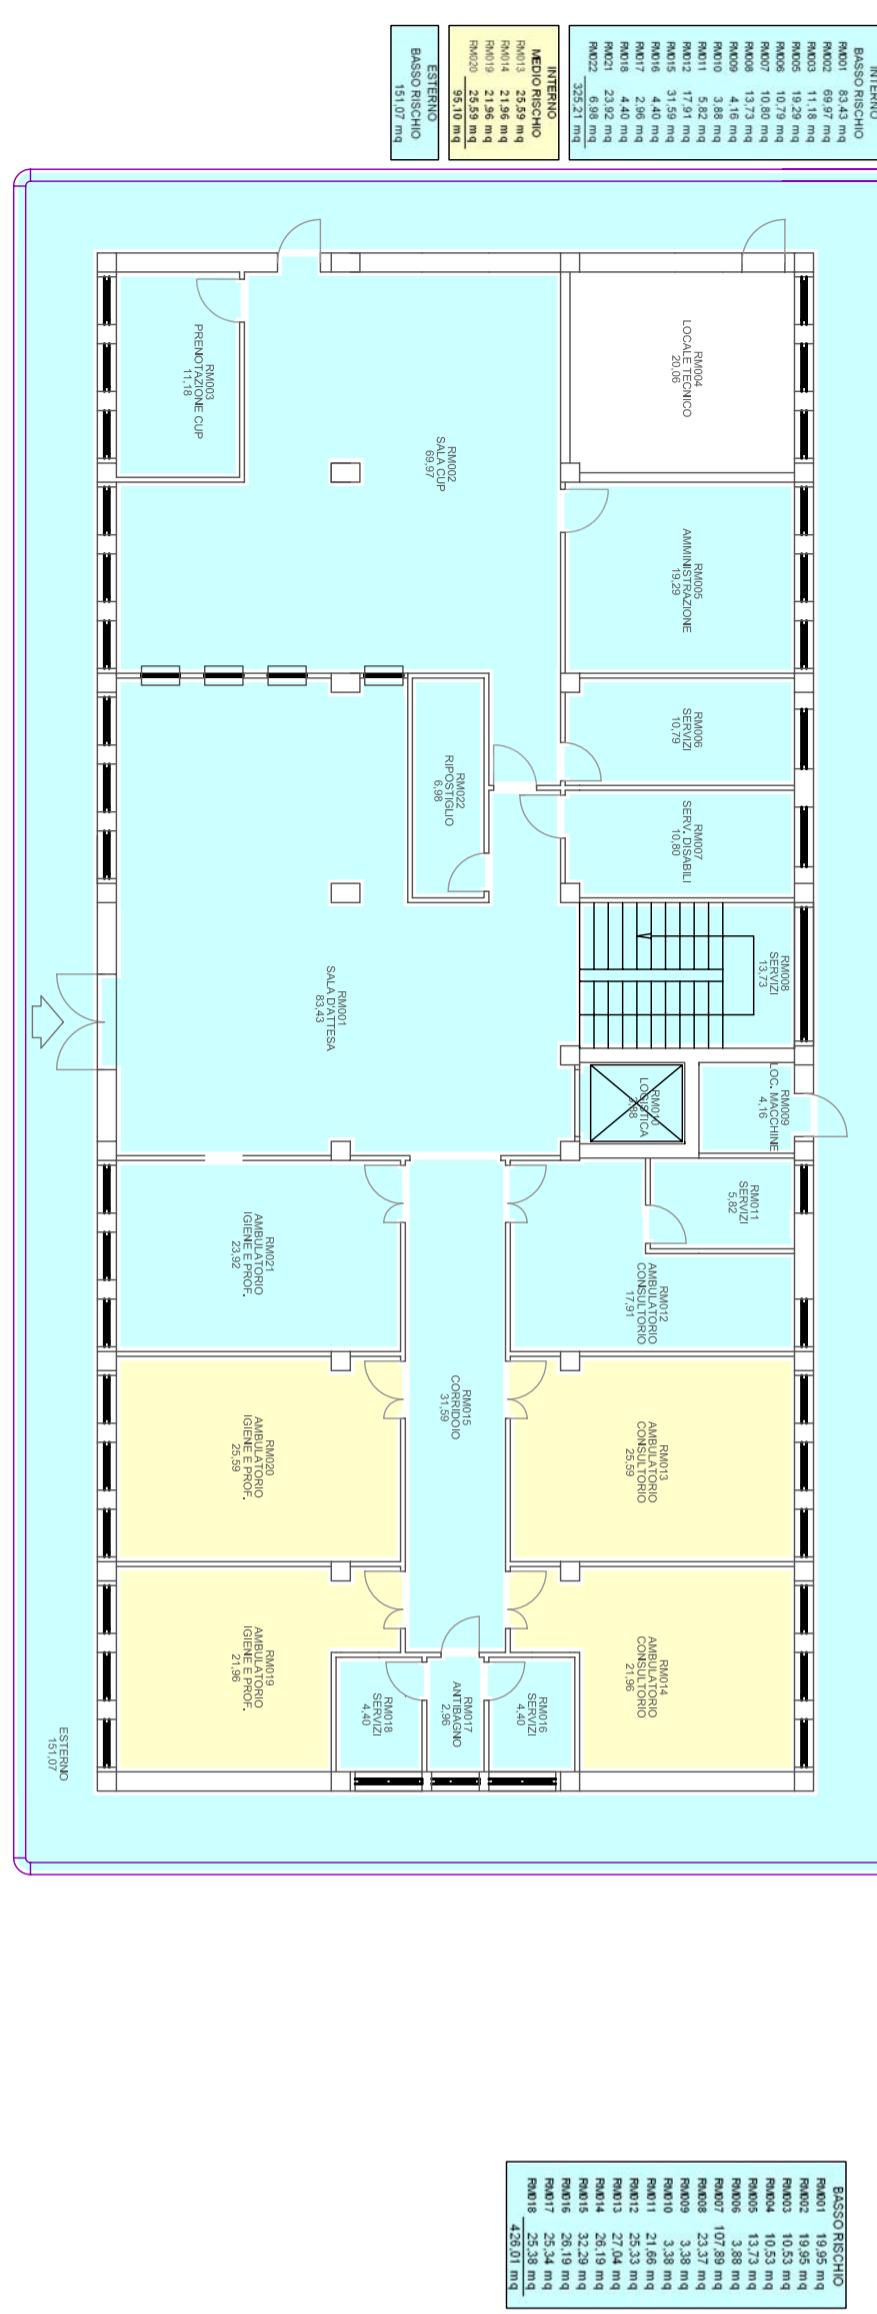

Popoli - Distretto Sanitario di Base  
Piano Primo

Piano Primo

