



## DSB PESCARA SUD - via Rieti

**piano rialzato**

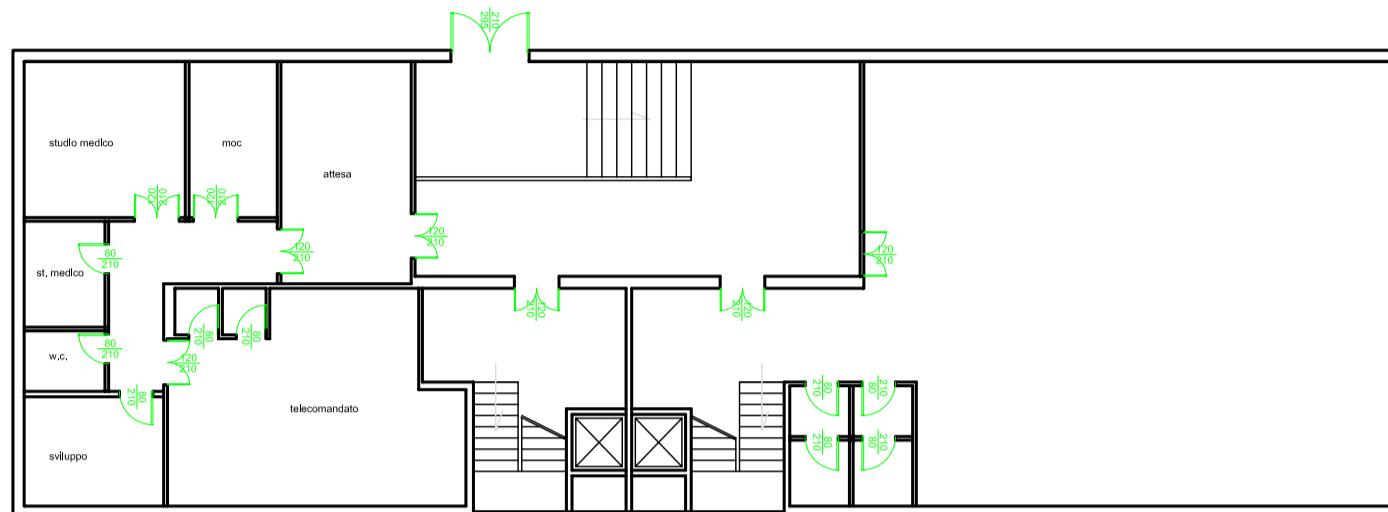

**piano primo**

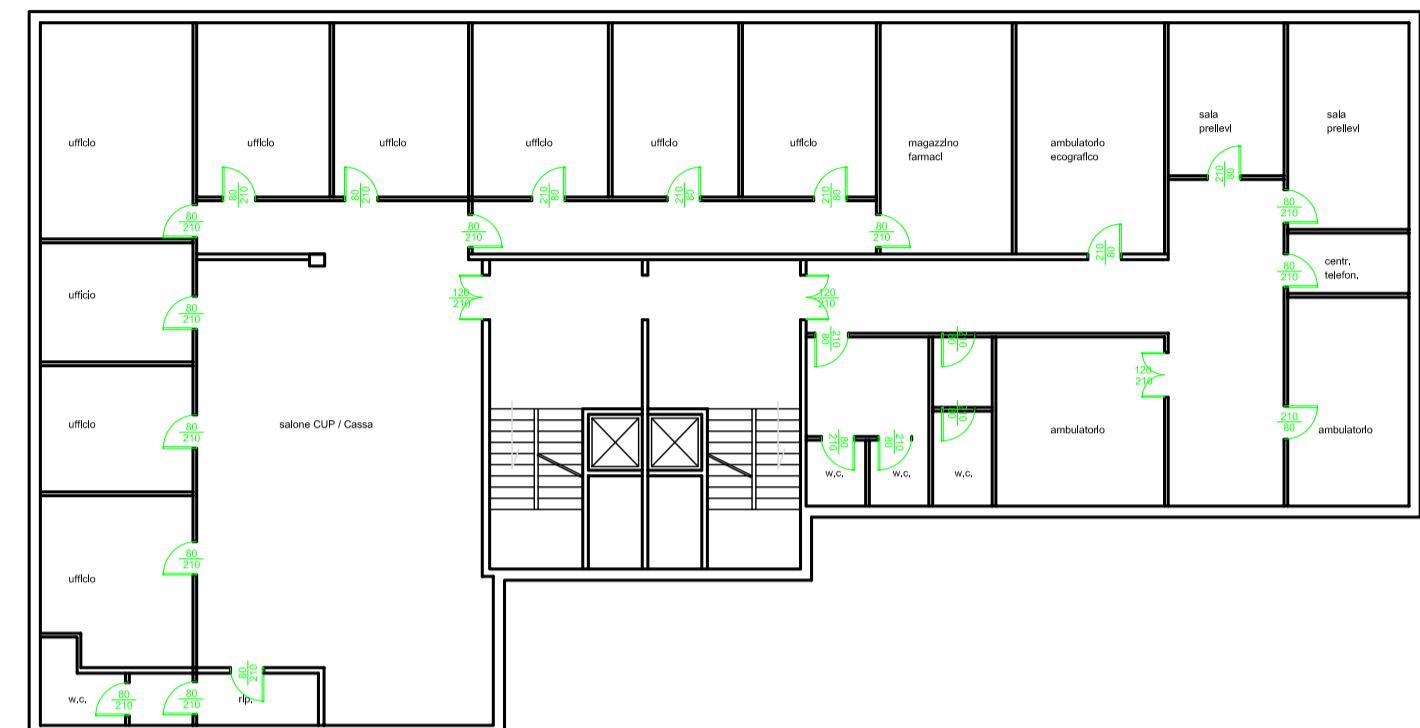

## DSB PESCARA SUD - via Rieti

**piano secondo**



**piano terzo**

