


Postazione 118 Caramanico  
PIANTA PIANO TERRA




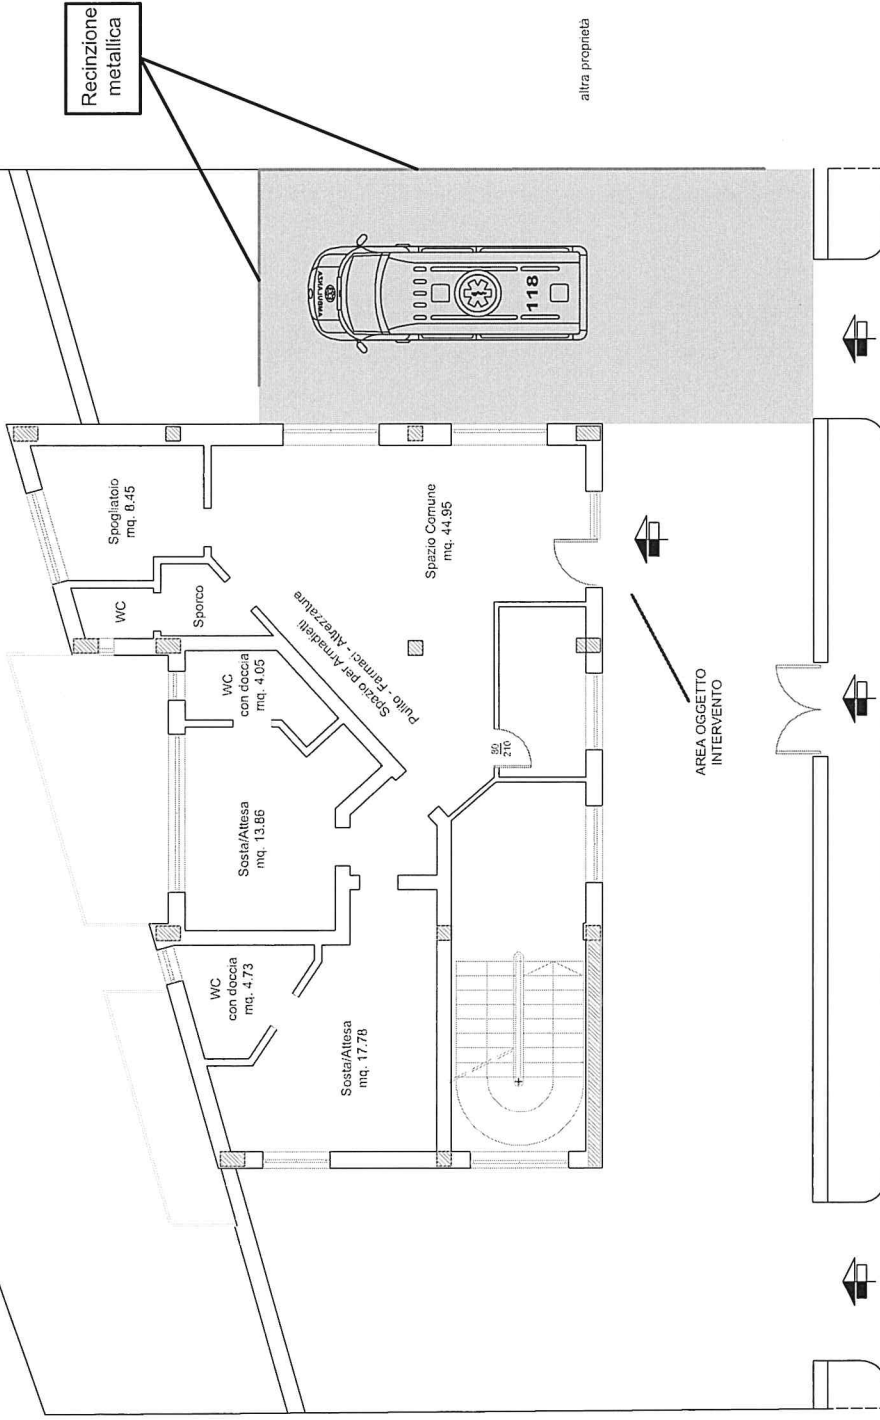


VIA MARTIRI CARAMANICHESI


Realizzazione Pavimentazione carrabile e pensilina per protezione Mezzi Soccorso



Postazione 118 Montesilvano  
PIANTA PIANO TERRA

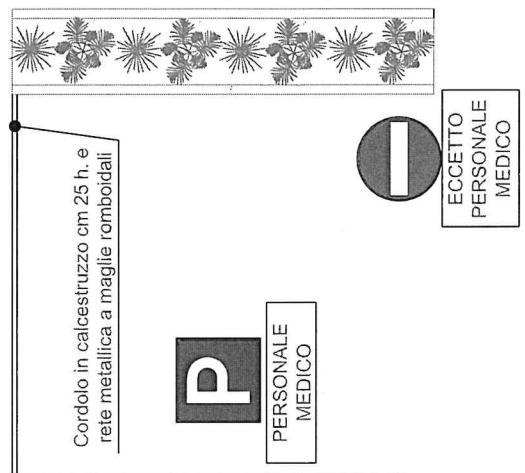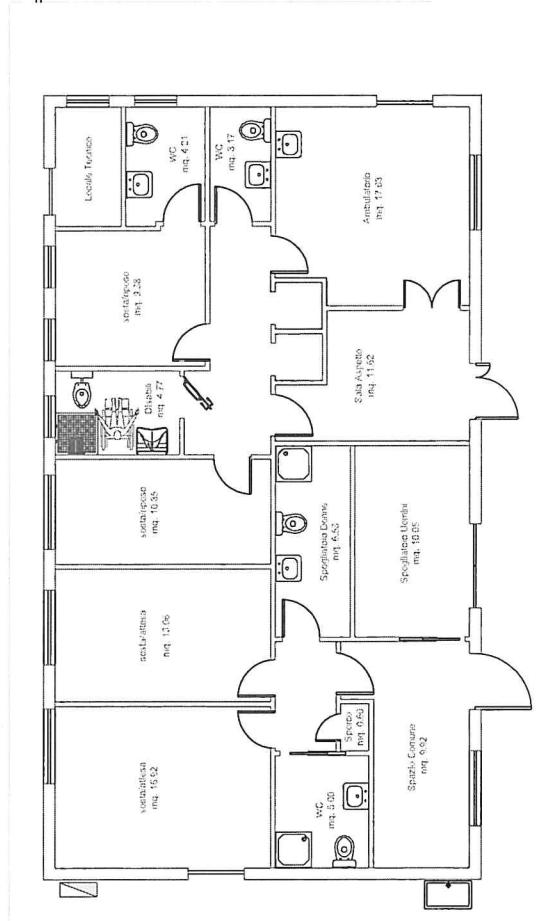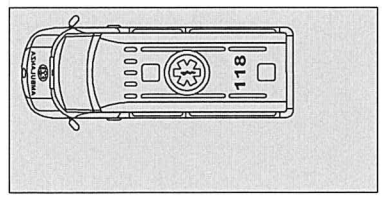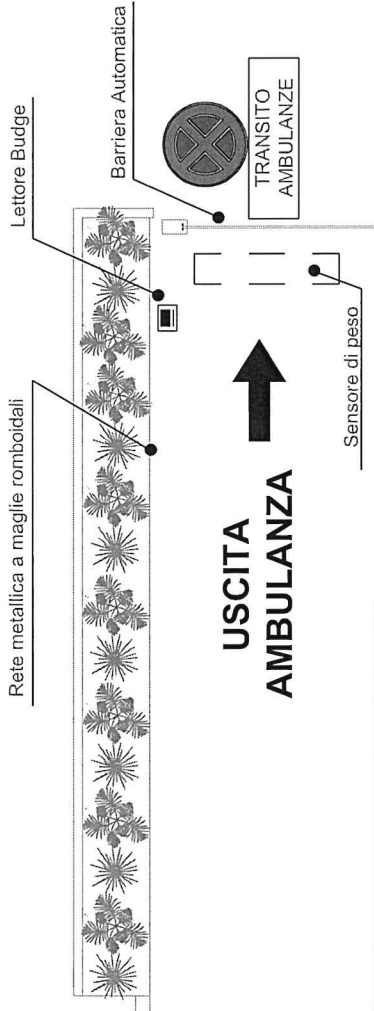

Realizzazione pensilina per protezione mezzi di soccorso

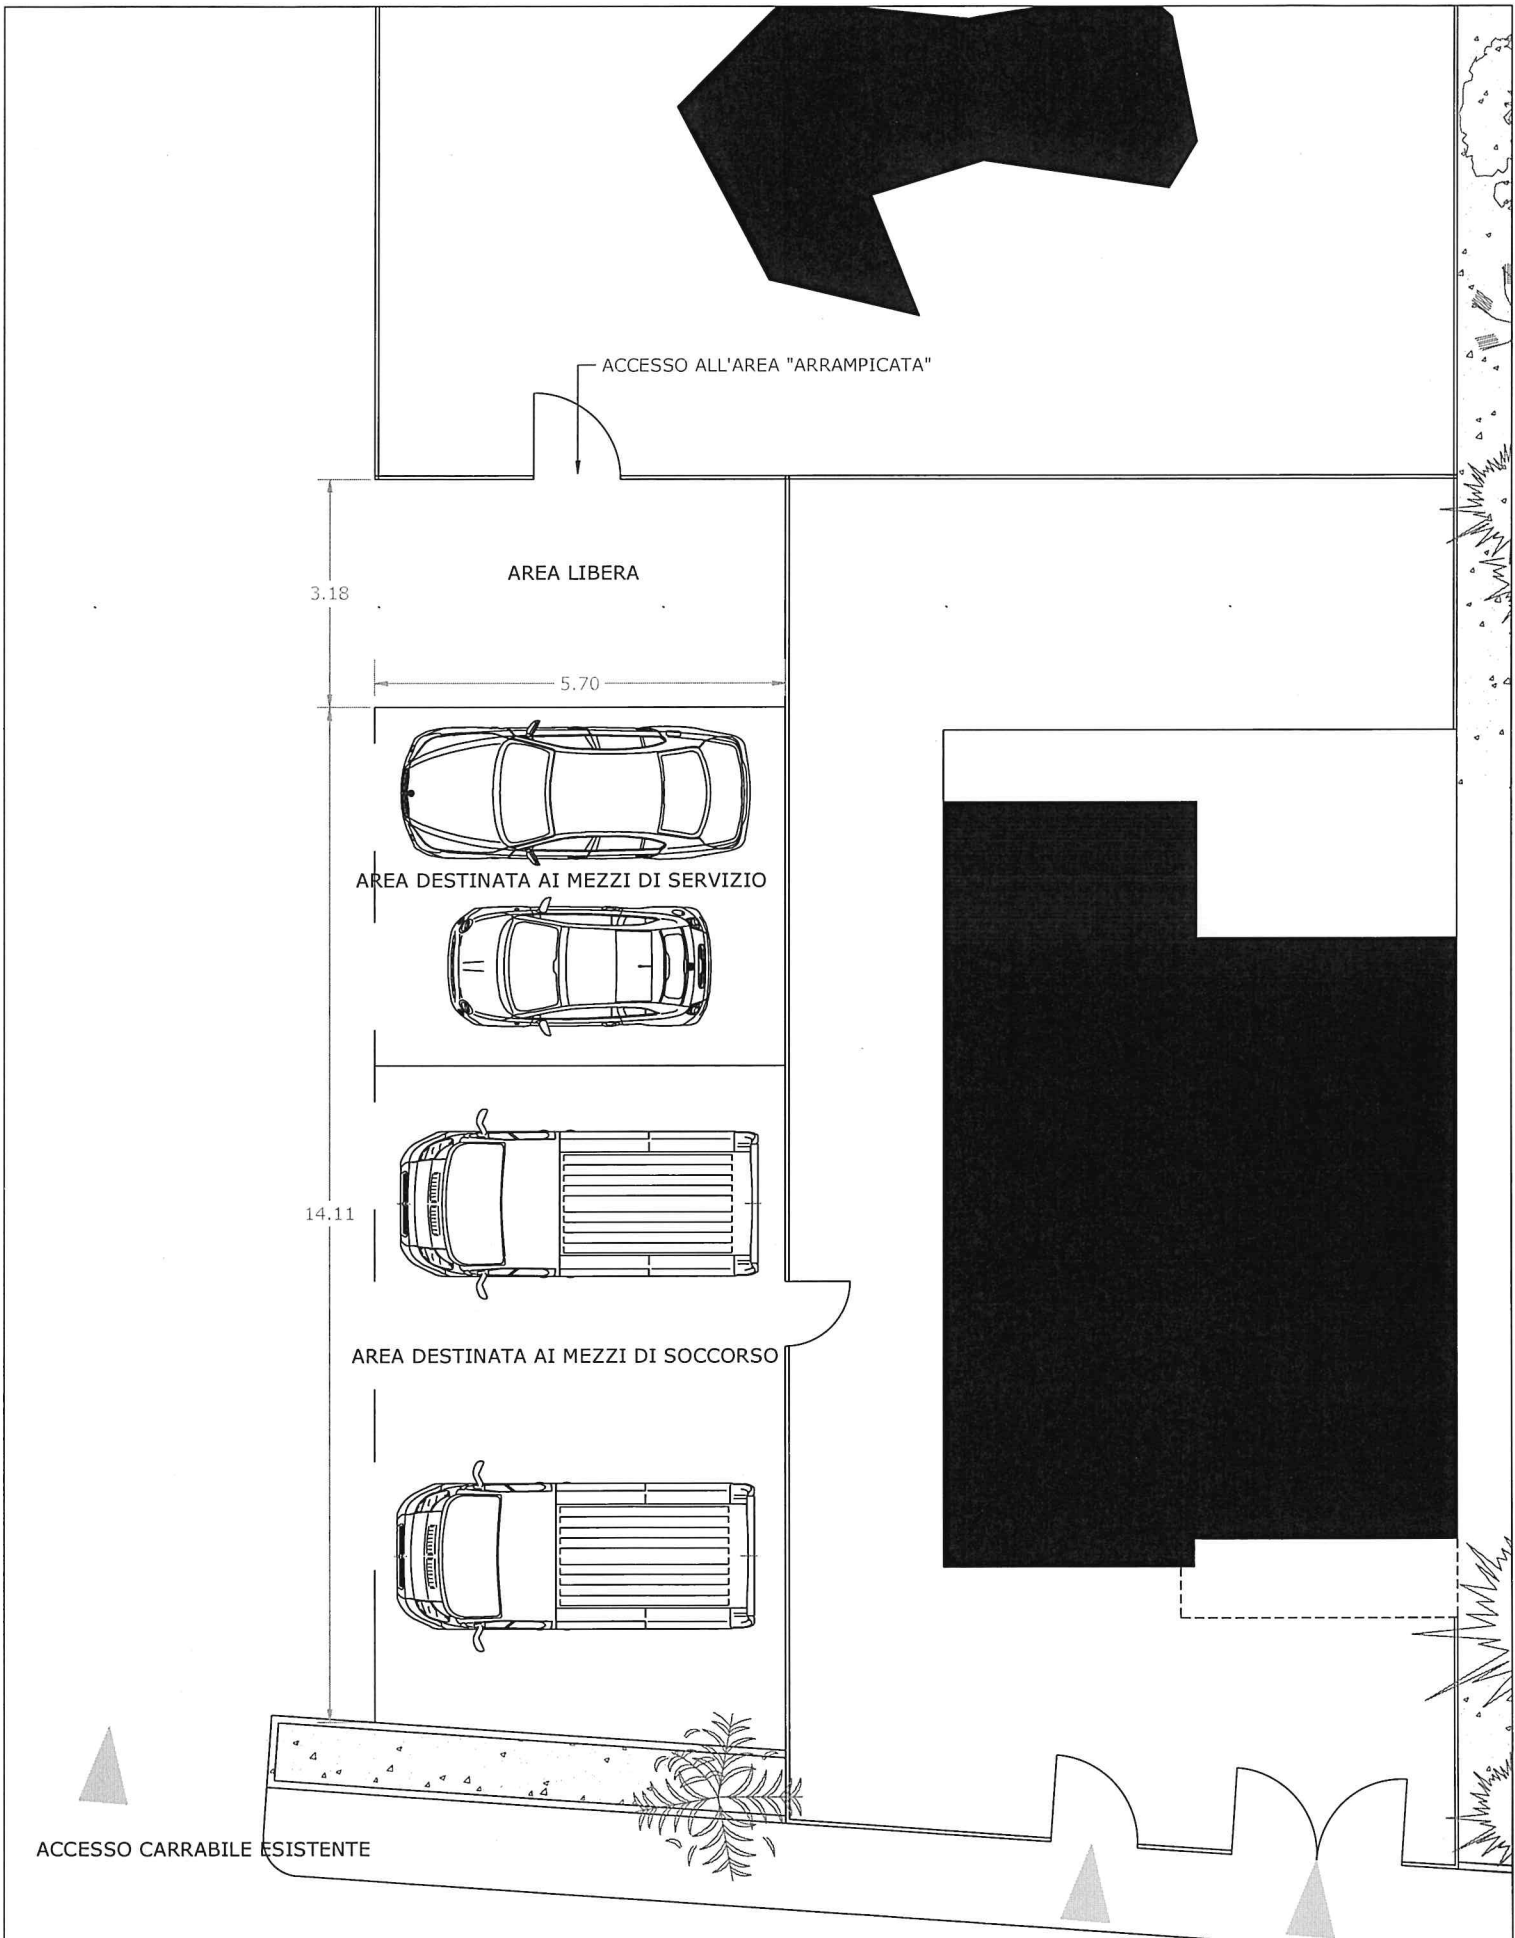

**BASE 118 S. DONATO**  
**PLANIMETRIA GENERALE DI PROGETTO**