


LAYOUT DI CANTIERE PRELIMINARE  
(IN ATTESA NOMINA IMPRESA)

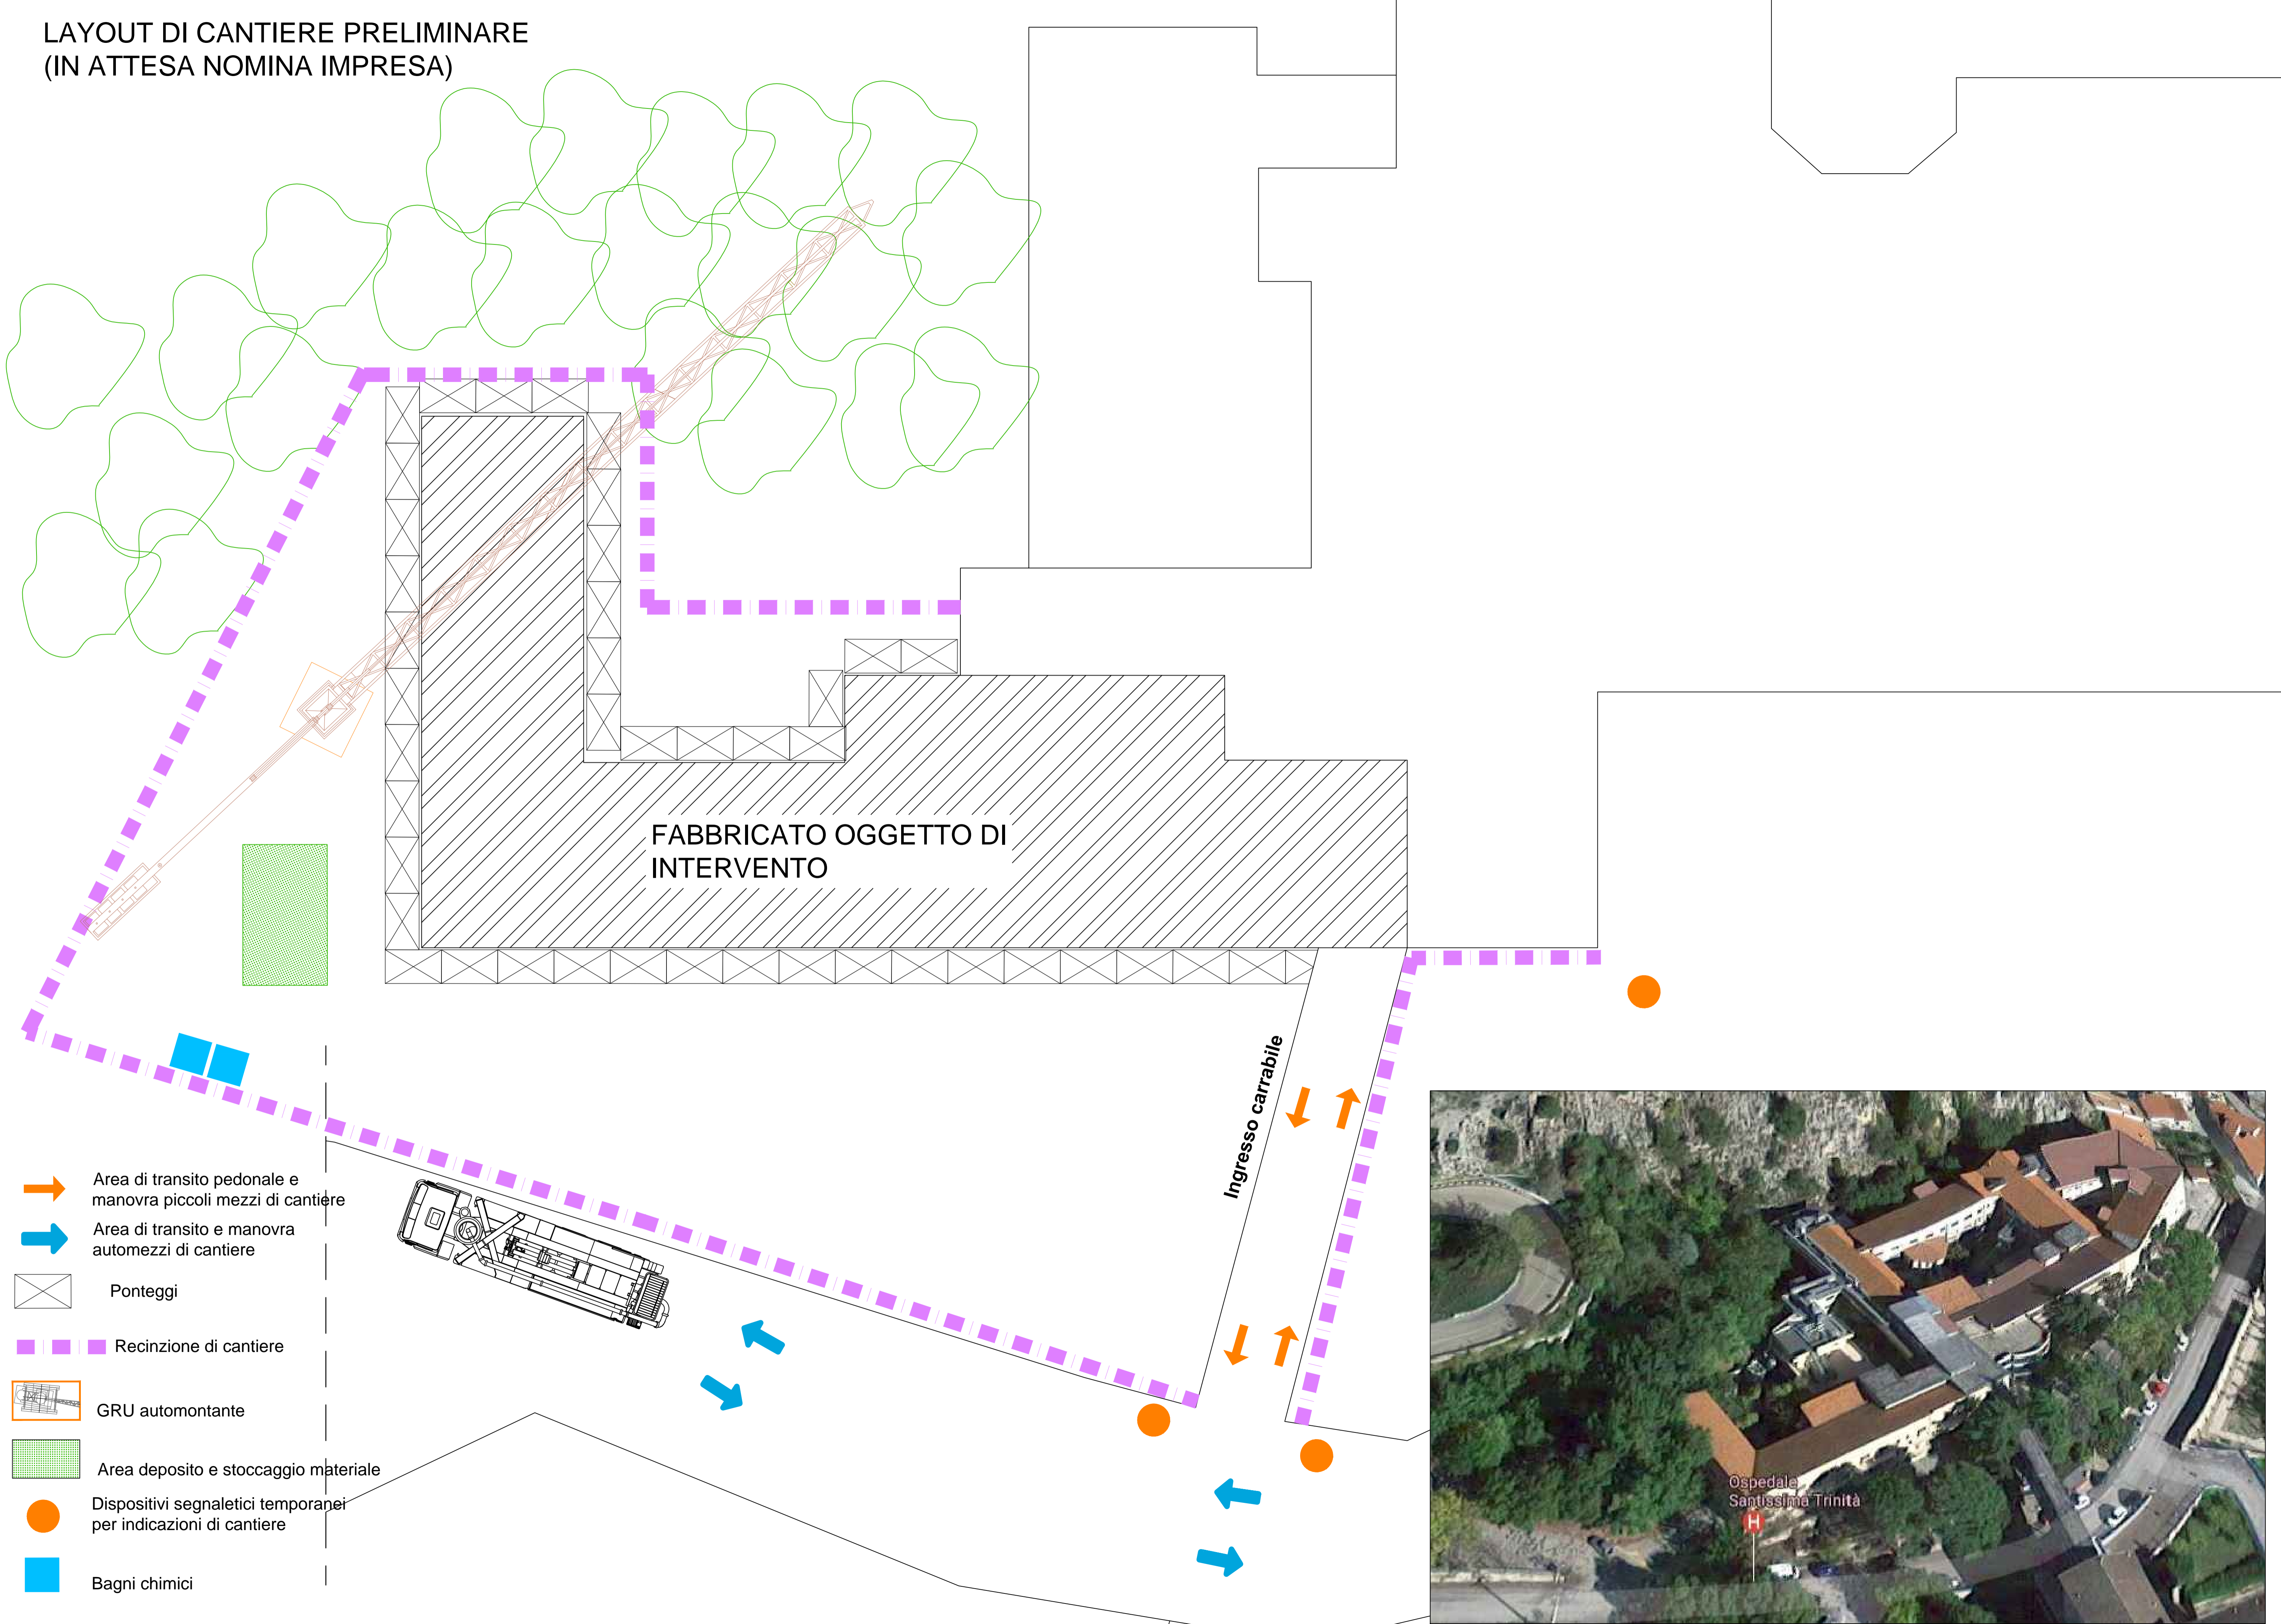

- Area di transito pedonale e manovra piccoli mezzi di cantiere
- Area di transito e manovra automezzi di cantiere
- Ponteggi
- Recinzione di cantiere
- GRU automontante
- Area deposito e stoccaggio materiale
- Dispositivi segnaletici temporanei per indicazioni di cantiere
- Bagni chimici

