



U.O.S.D. PROGETTAZIONI E
NUOVE REALIZZAZIONI
Viale Renato Paolini, 45
65124 PESCARA (PE)
tel. 085/4253107
fax 085/4253134
C.F./P.IVA 01397530682
www.asl.pe.it

AZIENDA SANITARIA LOCALE DI PESCARA U.O.S.D. PROGETTAZIONI E NUOVE REALIZZAZIONI

OGGETTO

Progetto per i lavori di ristrutturazione del
piano 8°, ala Sud del P.O. di Pescara per
l'allocatione della U.O.C. di Chirurgia Vascolare

ELABORATO

**ELABORATO GRAFICO: Stato di
Fatto – Doc.Fotografica**

DATA

30.04.2025

VISTI ED AUTORIZZAZIONI

Il Direttore Sanitario Aziendale: _____
Il Direttore Sanitario di Presidio: _____
Il Direttore della U.O.C. Chirurgia Vascolare: _____




I REDATTORI



C&CSTUDIOIDIPROGETTAZIONE S.R.L.S.
VIA TORQUATO TASSO N°3, 65121(PE) PESCARA
email: cc.studioproget@gmail.com PEC: ccstudioidiprogettazione@pec.it
Tel 3923004060 – 3924598240

DIRIGENTE
Ing. Luigi LAURIOLA
c/o U.O.S.D. Progettazioni
e nuove Realizzazioni
tel.: 0854253107
luigi.lauriola@asl.pe.it

Formato	Scala	Elaborato
	1:100	8 OE TAV. 3

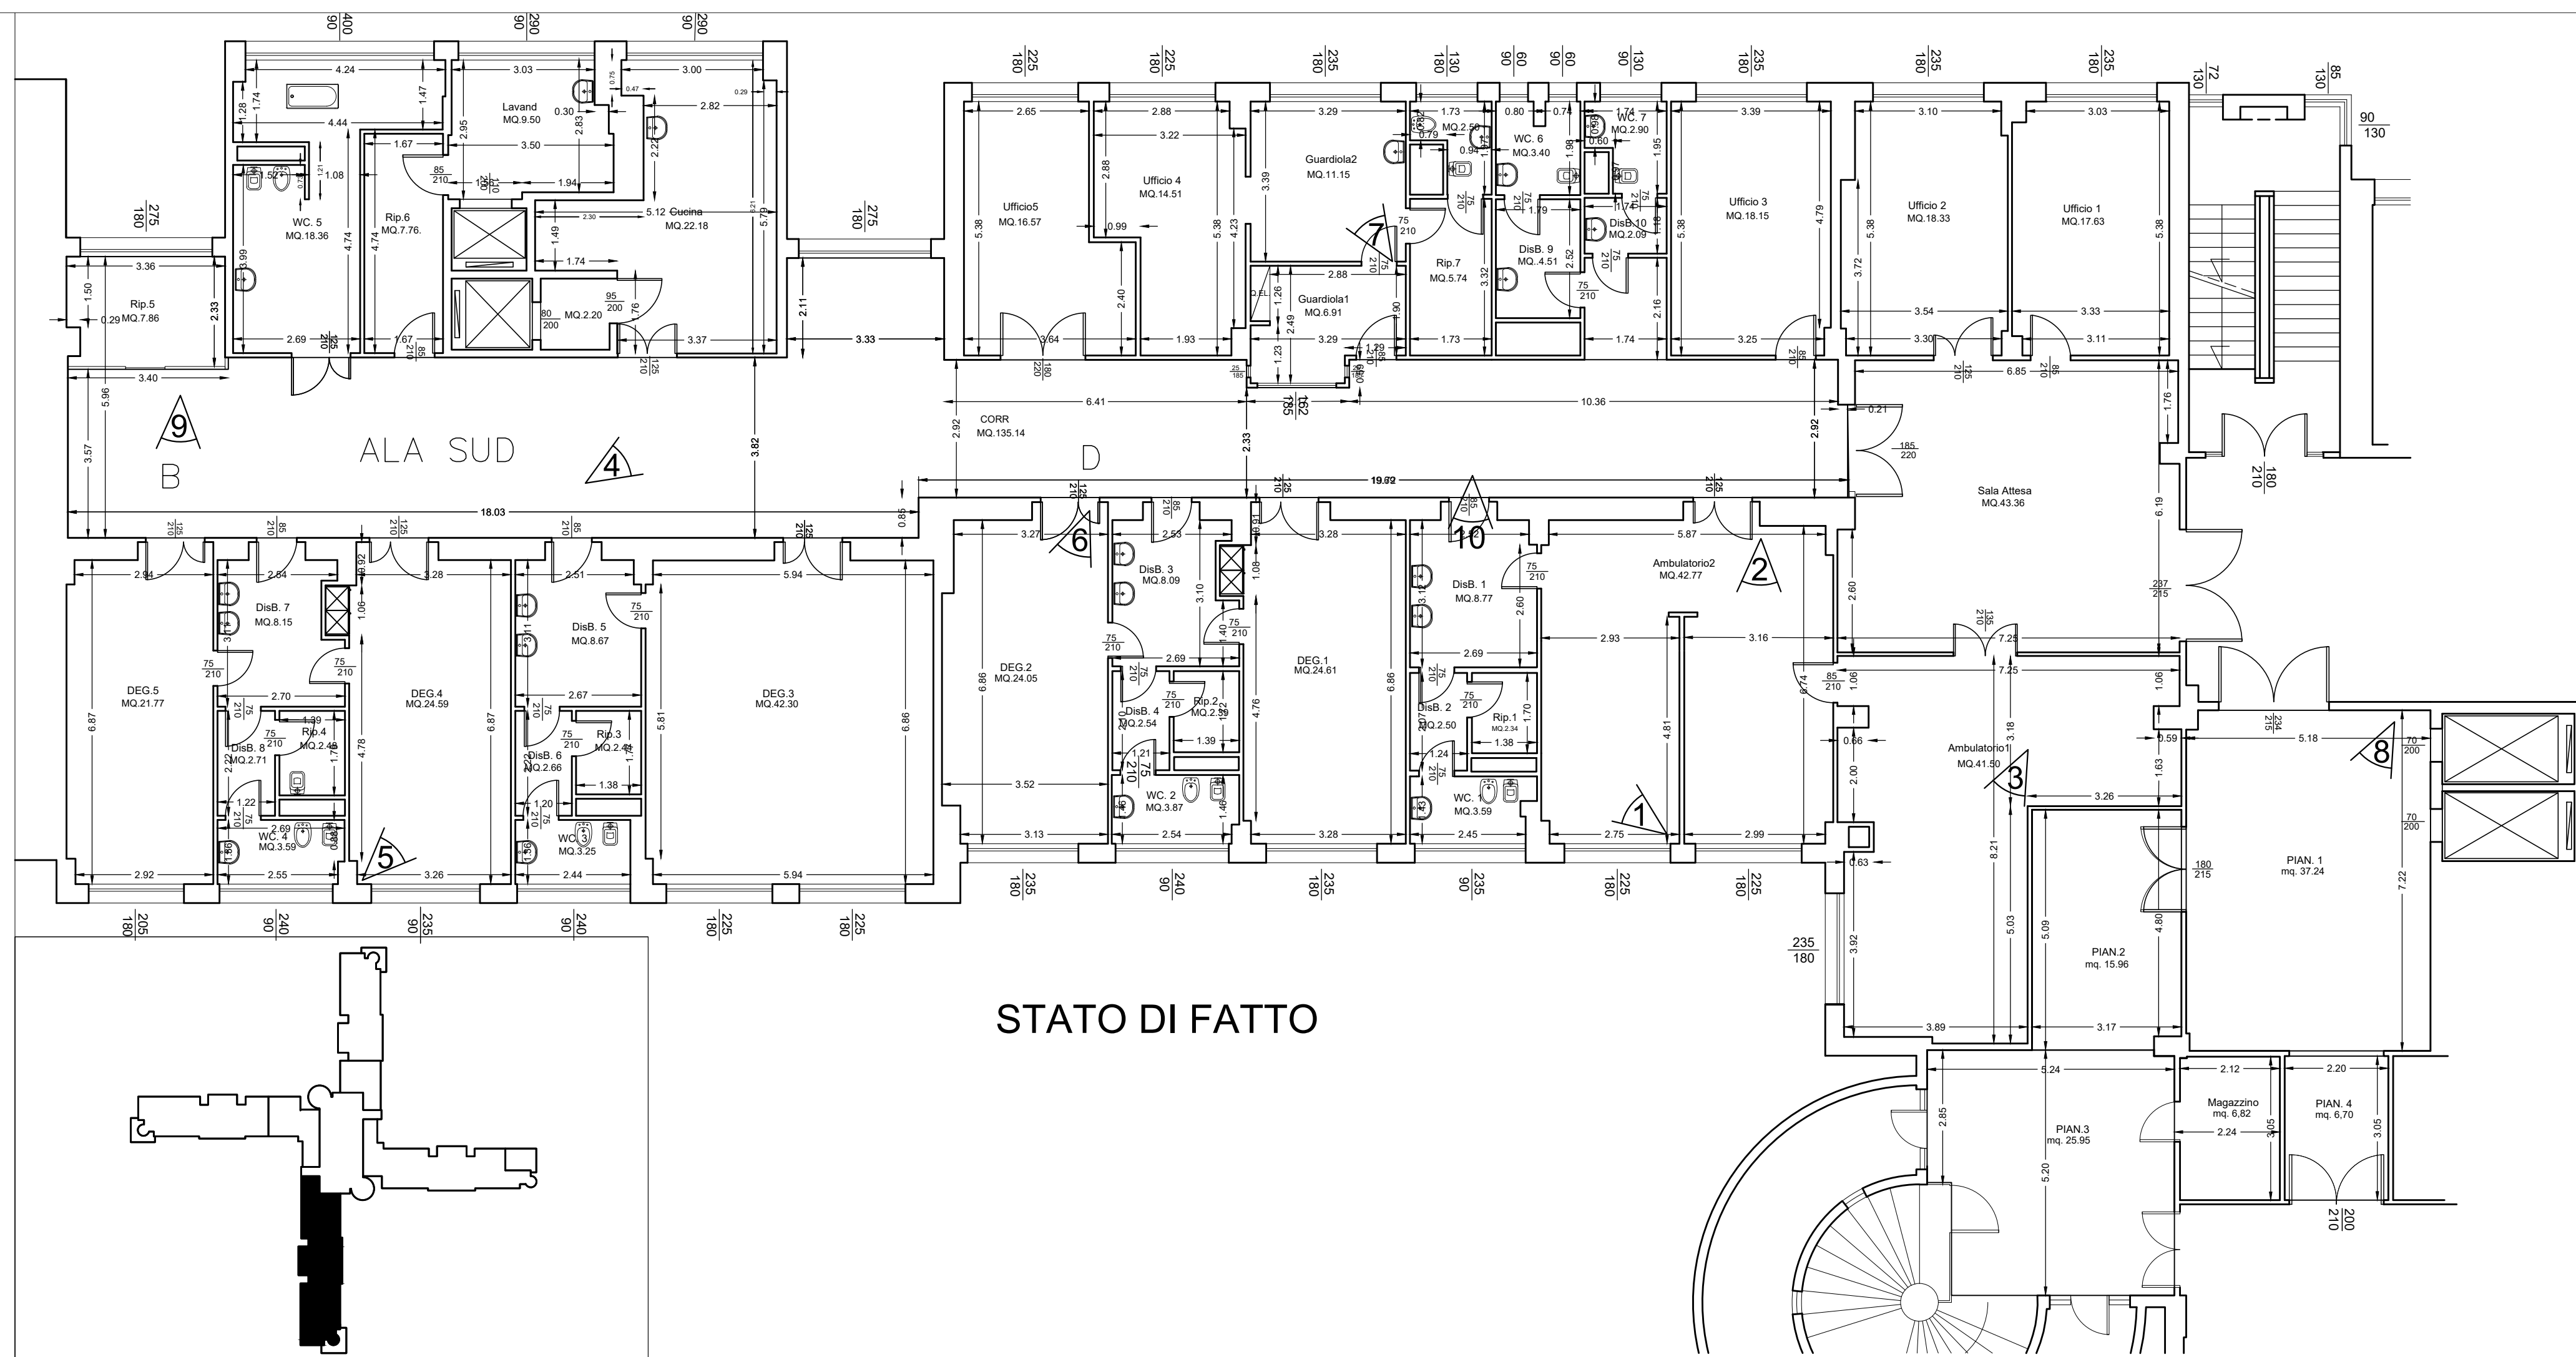

STATO DI FATTO

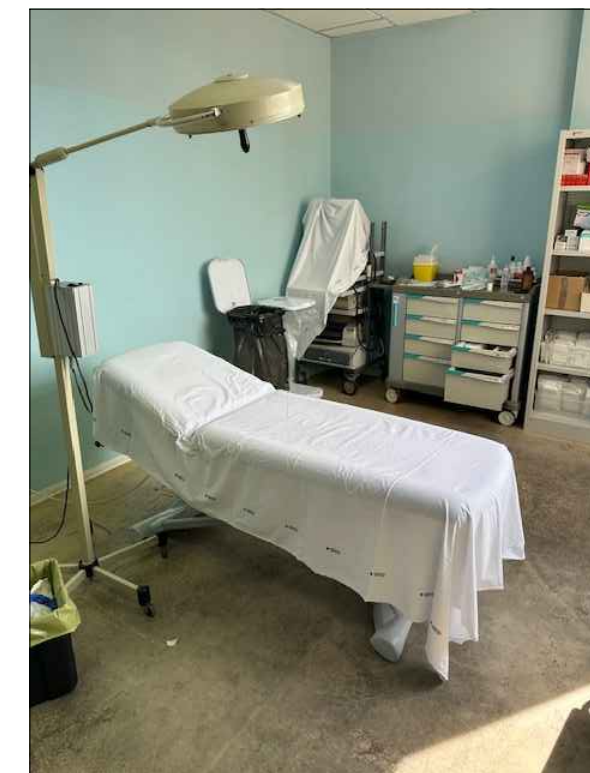


FOTO 1



FOTO 2



FOTO 3



FOTO 4



FOTO 5



FOTO 6



FOTO 7



FOTO 8



FOTO 9



FOTO 10