

PALAZZINA "LA ROSA"
Via Valle Furci - Pescara
Piano Seminterrato - Terra - Primo

OGGETTO: LAVORI DI MANUTENZIONE STRAORDINARIA PER IL RISANAMENTO IGIENICO ED IMPIANTISTICO DELLA PALAZZINA "LA ROSA" SITA IN VIA VALLE FURCI PER L'ALLOCAZIONE DELLA CASA FAMIGLIA E GRUPPI APPARTAMENTI DI CONVIVENZA CSM

ADEGUAMENTO RETE GAS METANO

Il Responsabile del Procedimento:
geom.Rocco Abbruzzese


Il Progettista Impianti:
ing. Claudio Nicola Di Mercurio

Visti ed autorizzazioni:


data **Luglio 2025**

TAV. 04

Rev

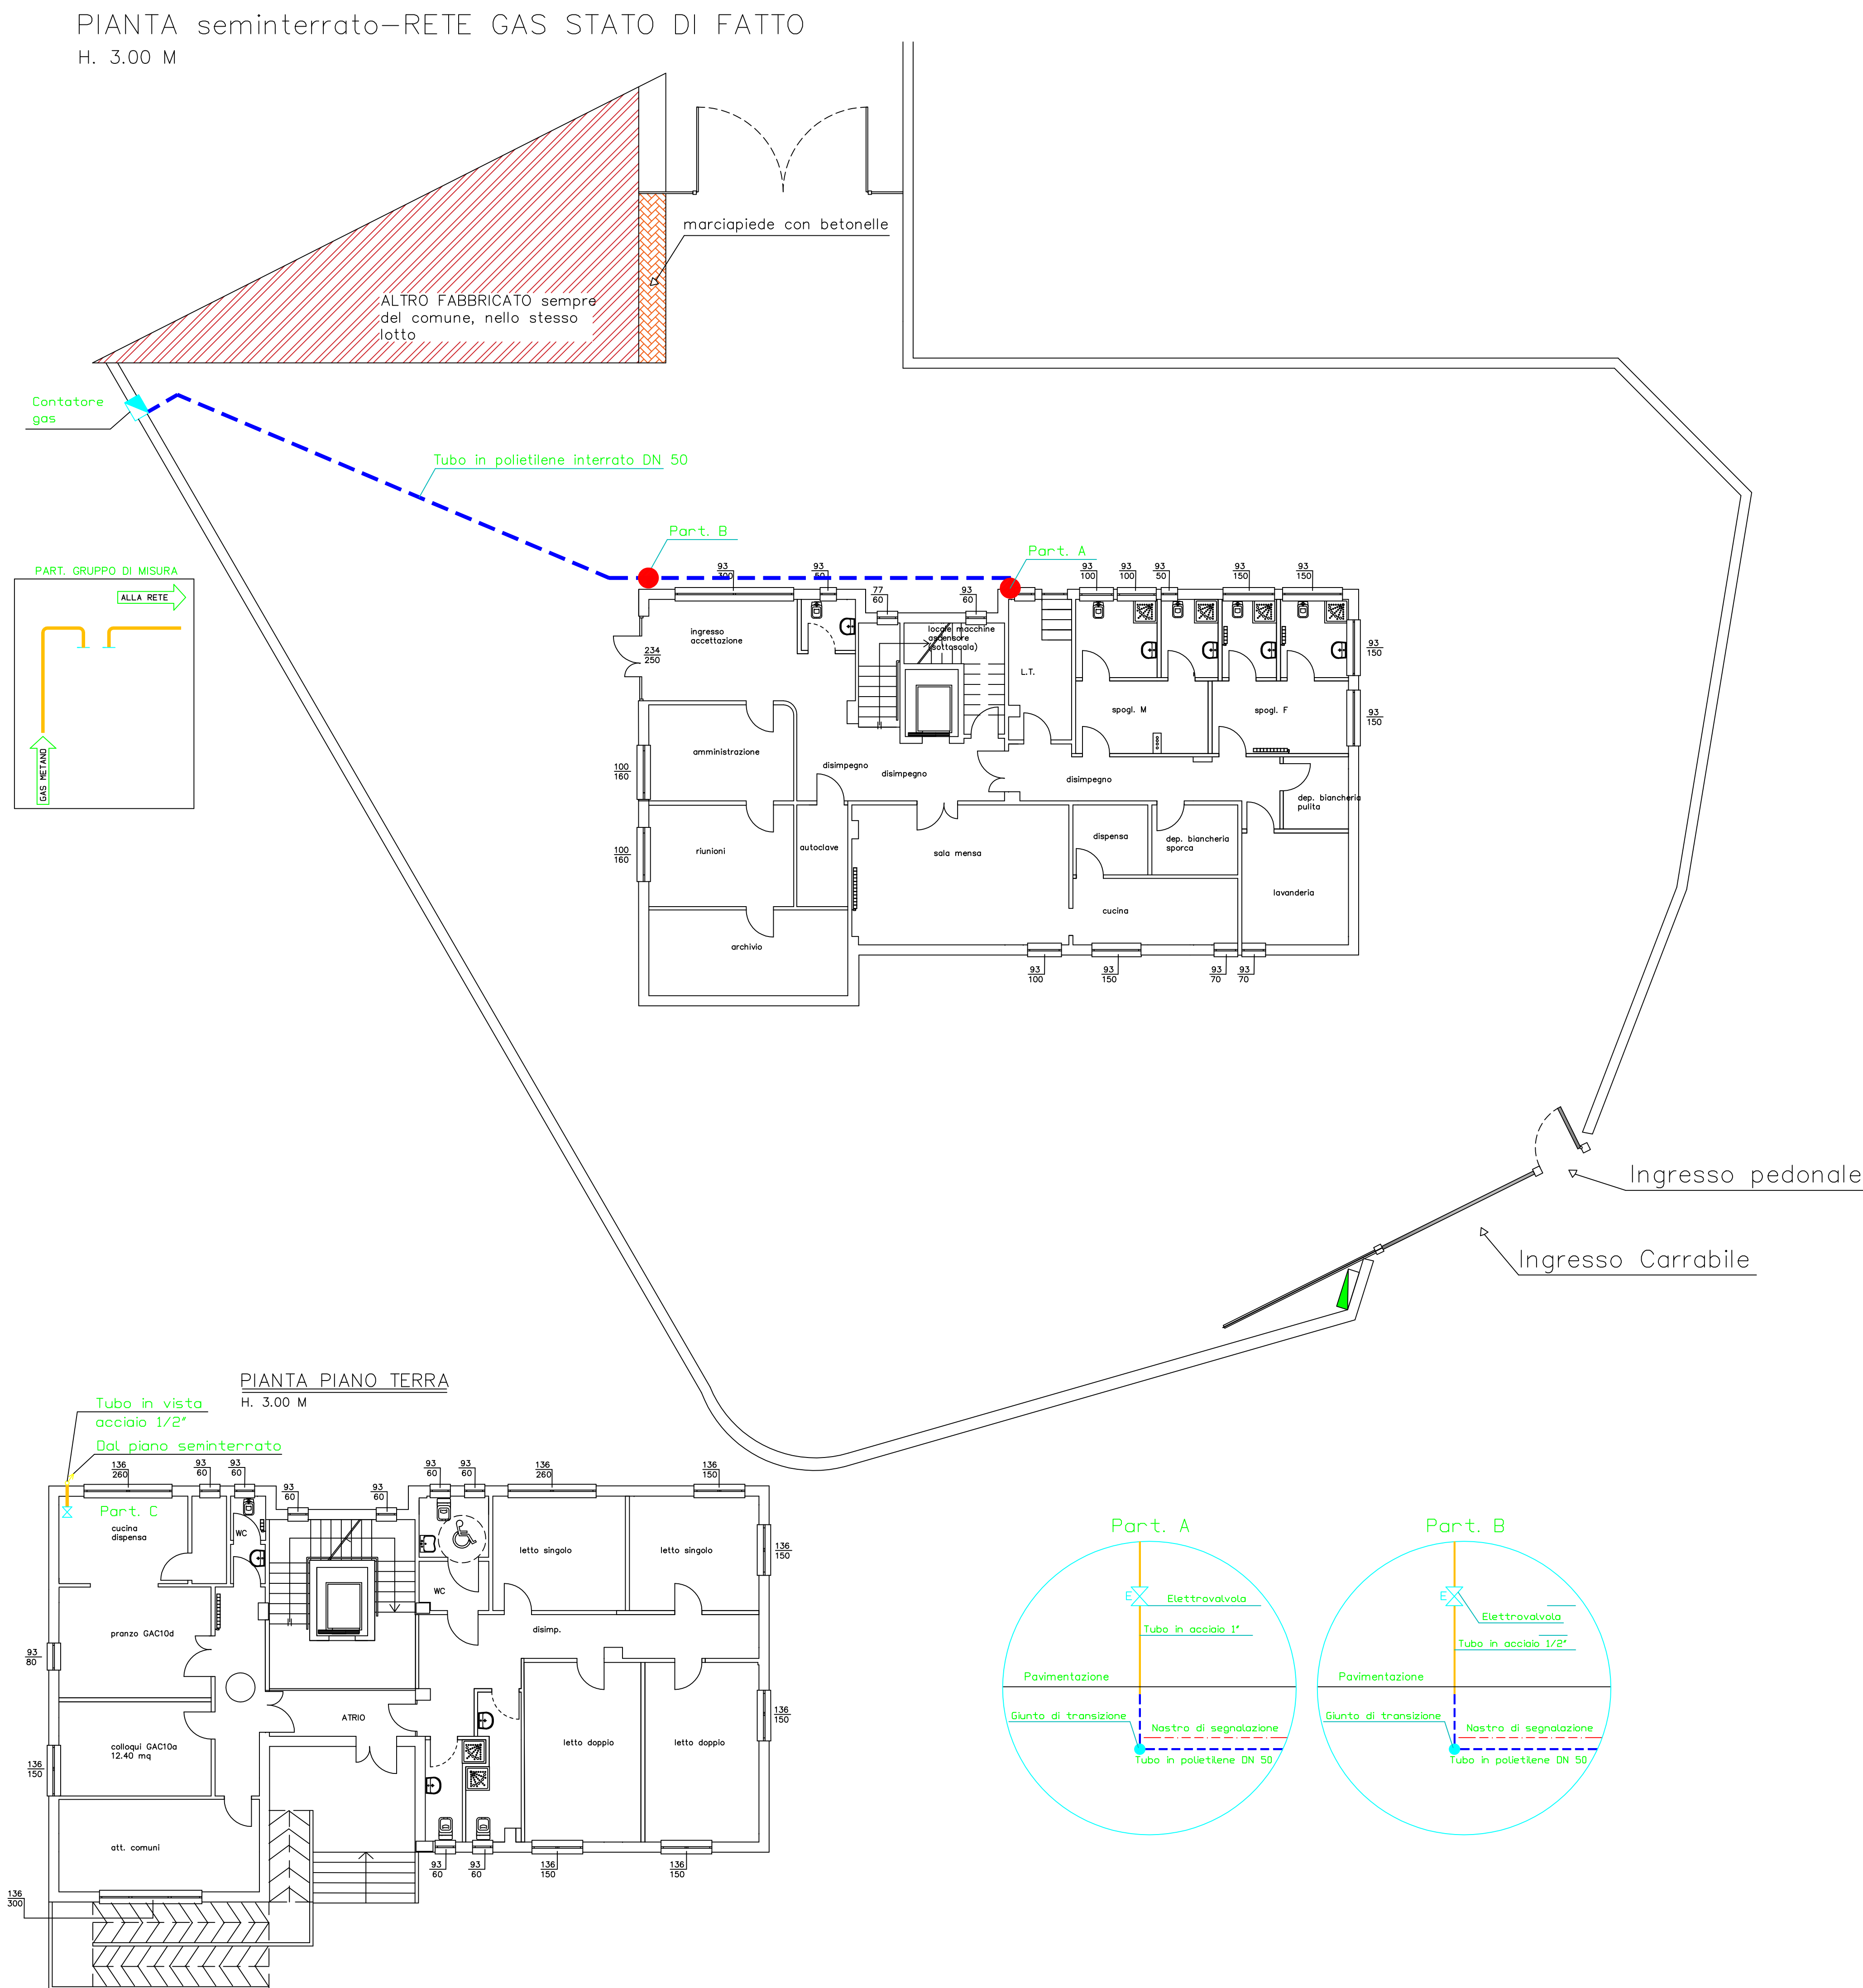

OPERE MURARIE—STATO DI FATTO

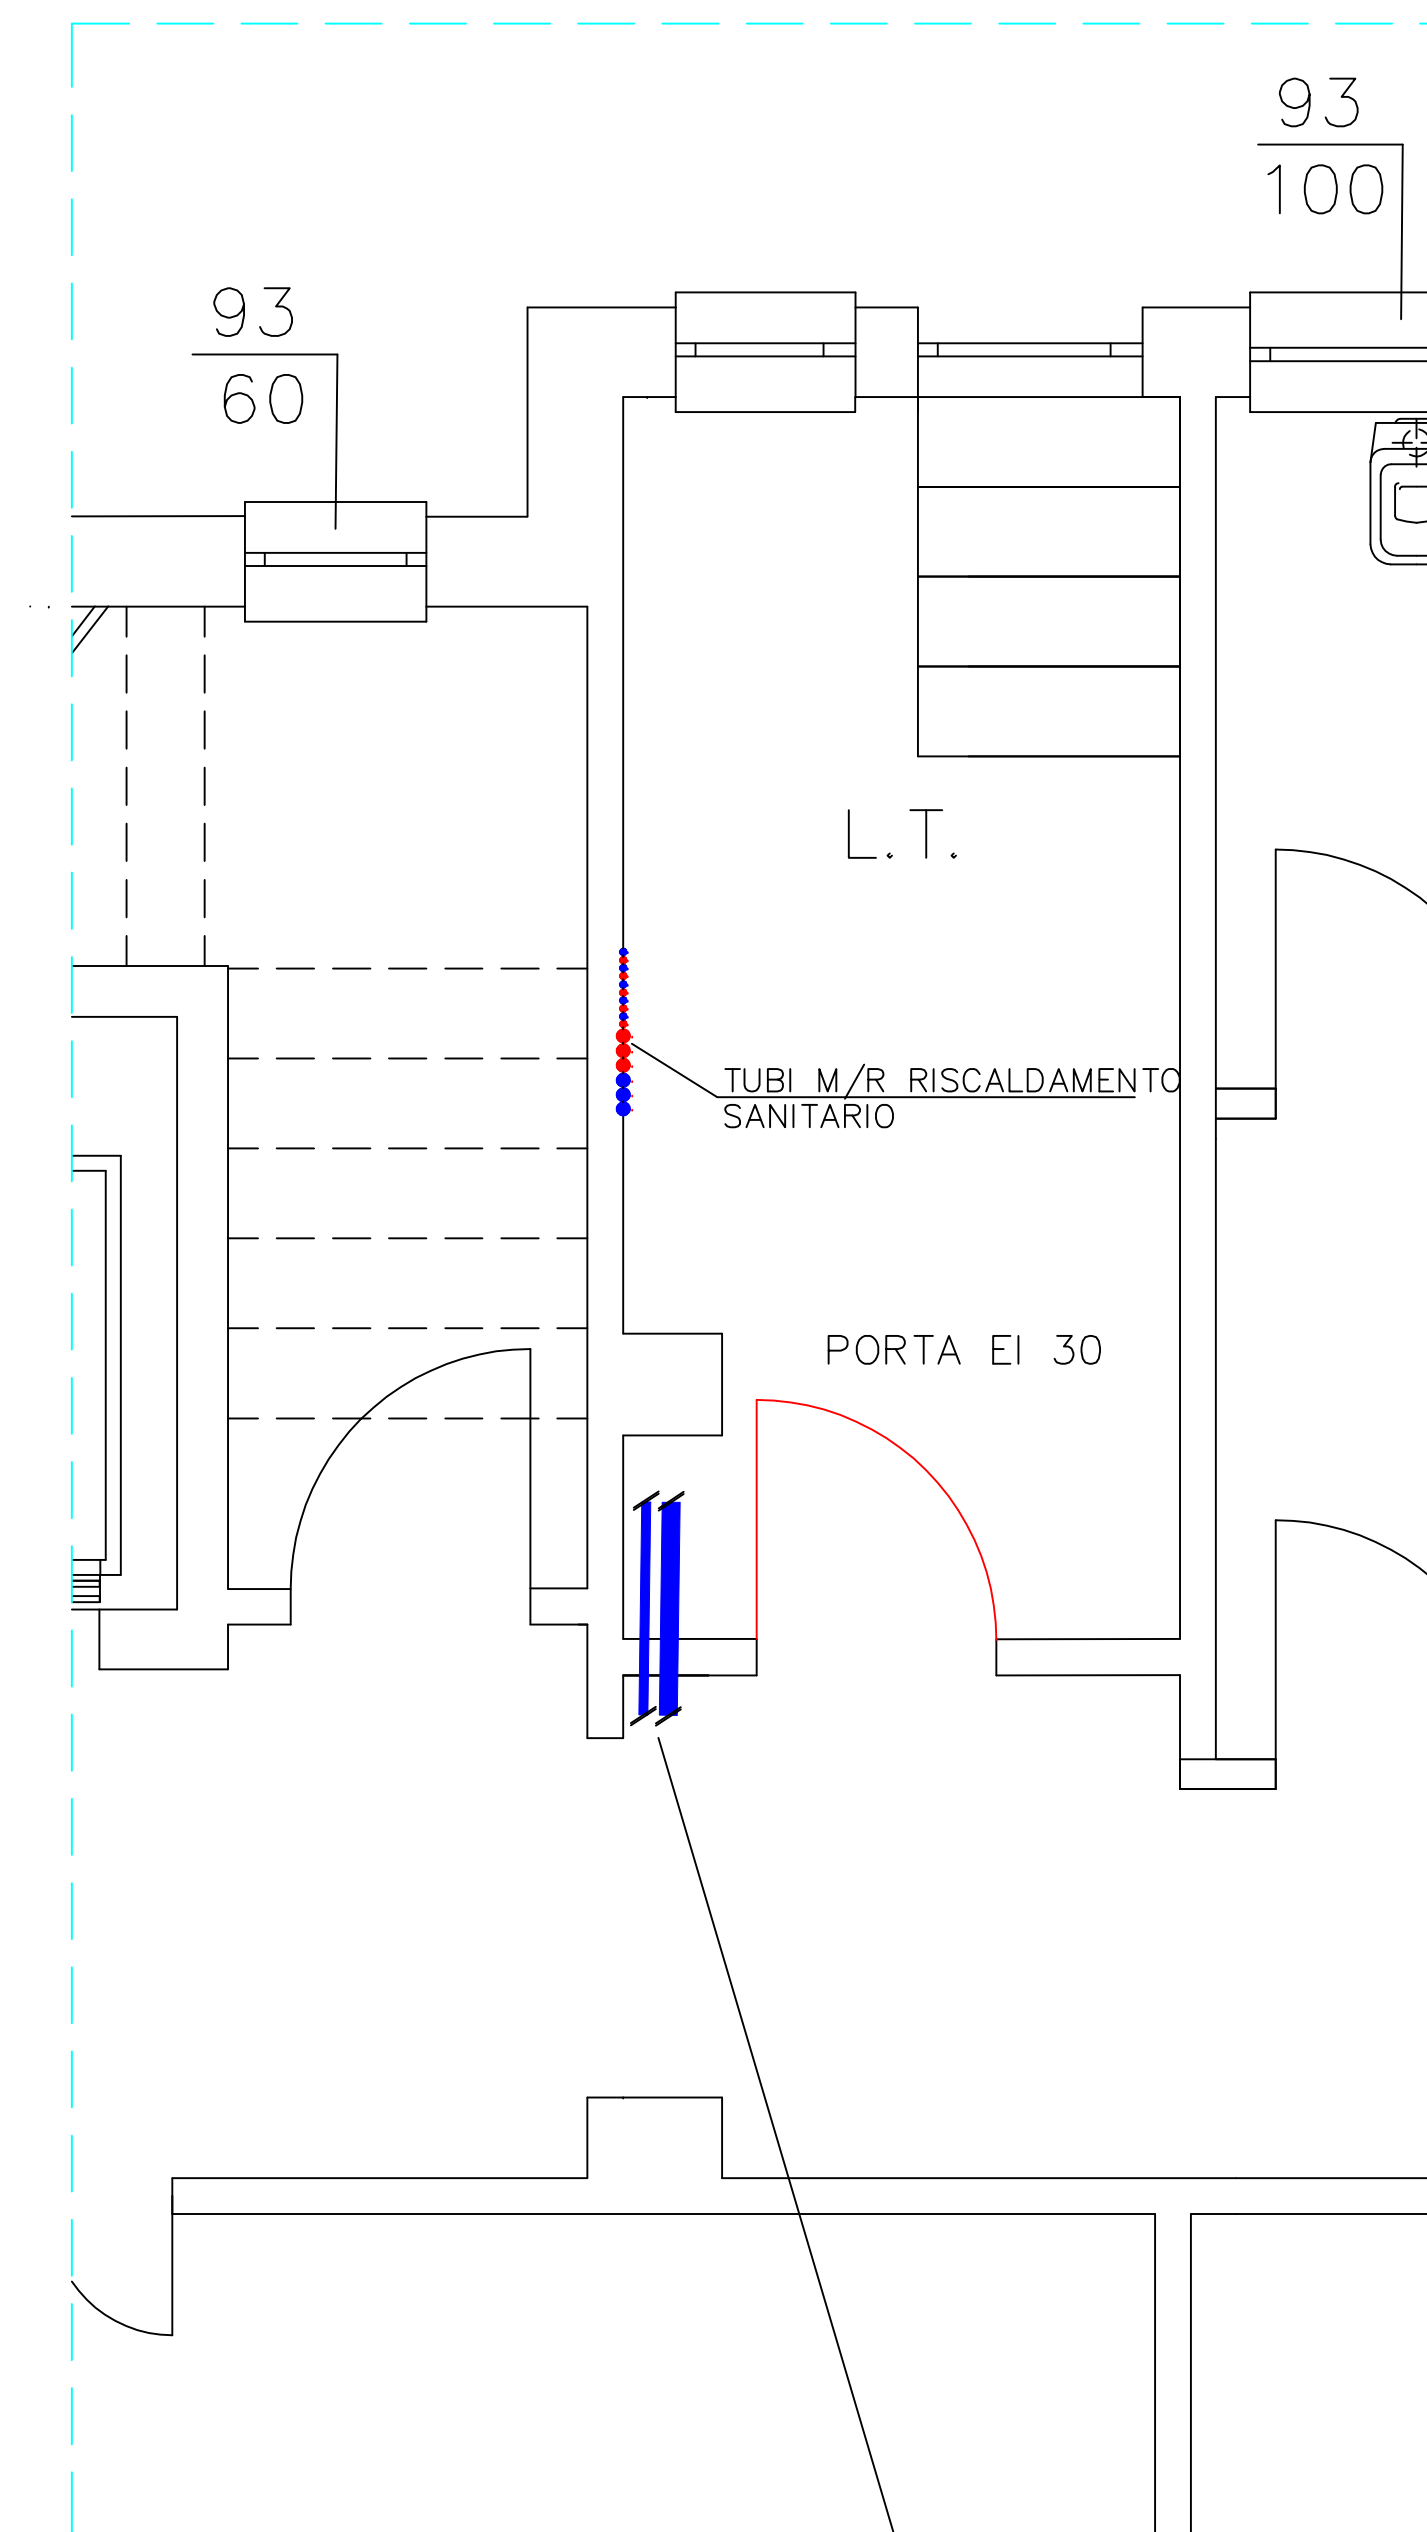


LEGENDA


- Quadro Elettrico G.
 PARETE EI 30





OPERE MURARIE-PROGETTO

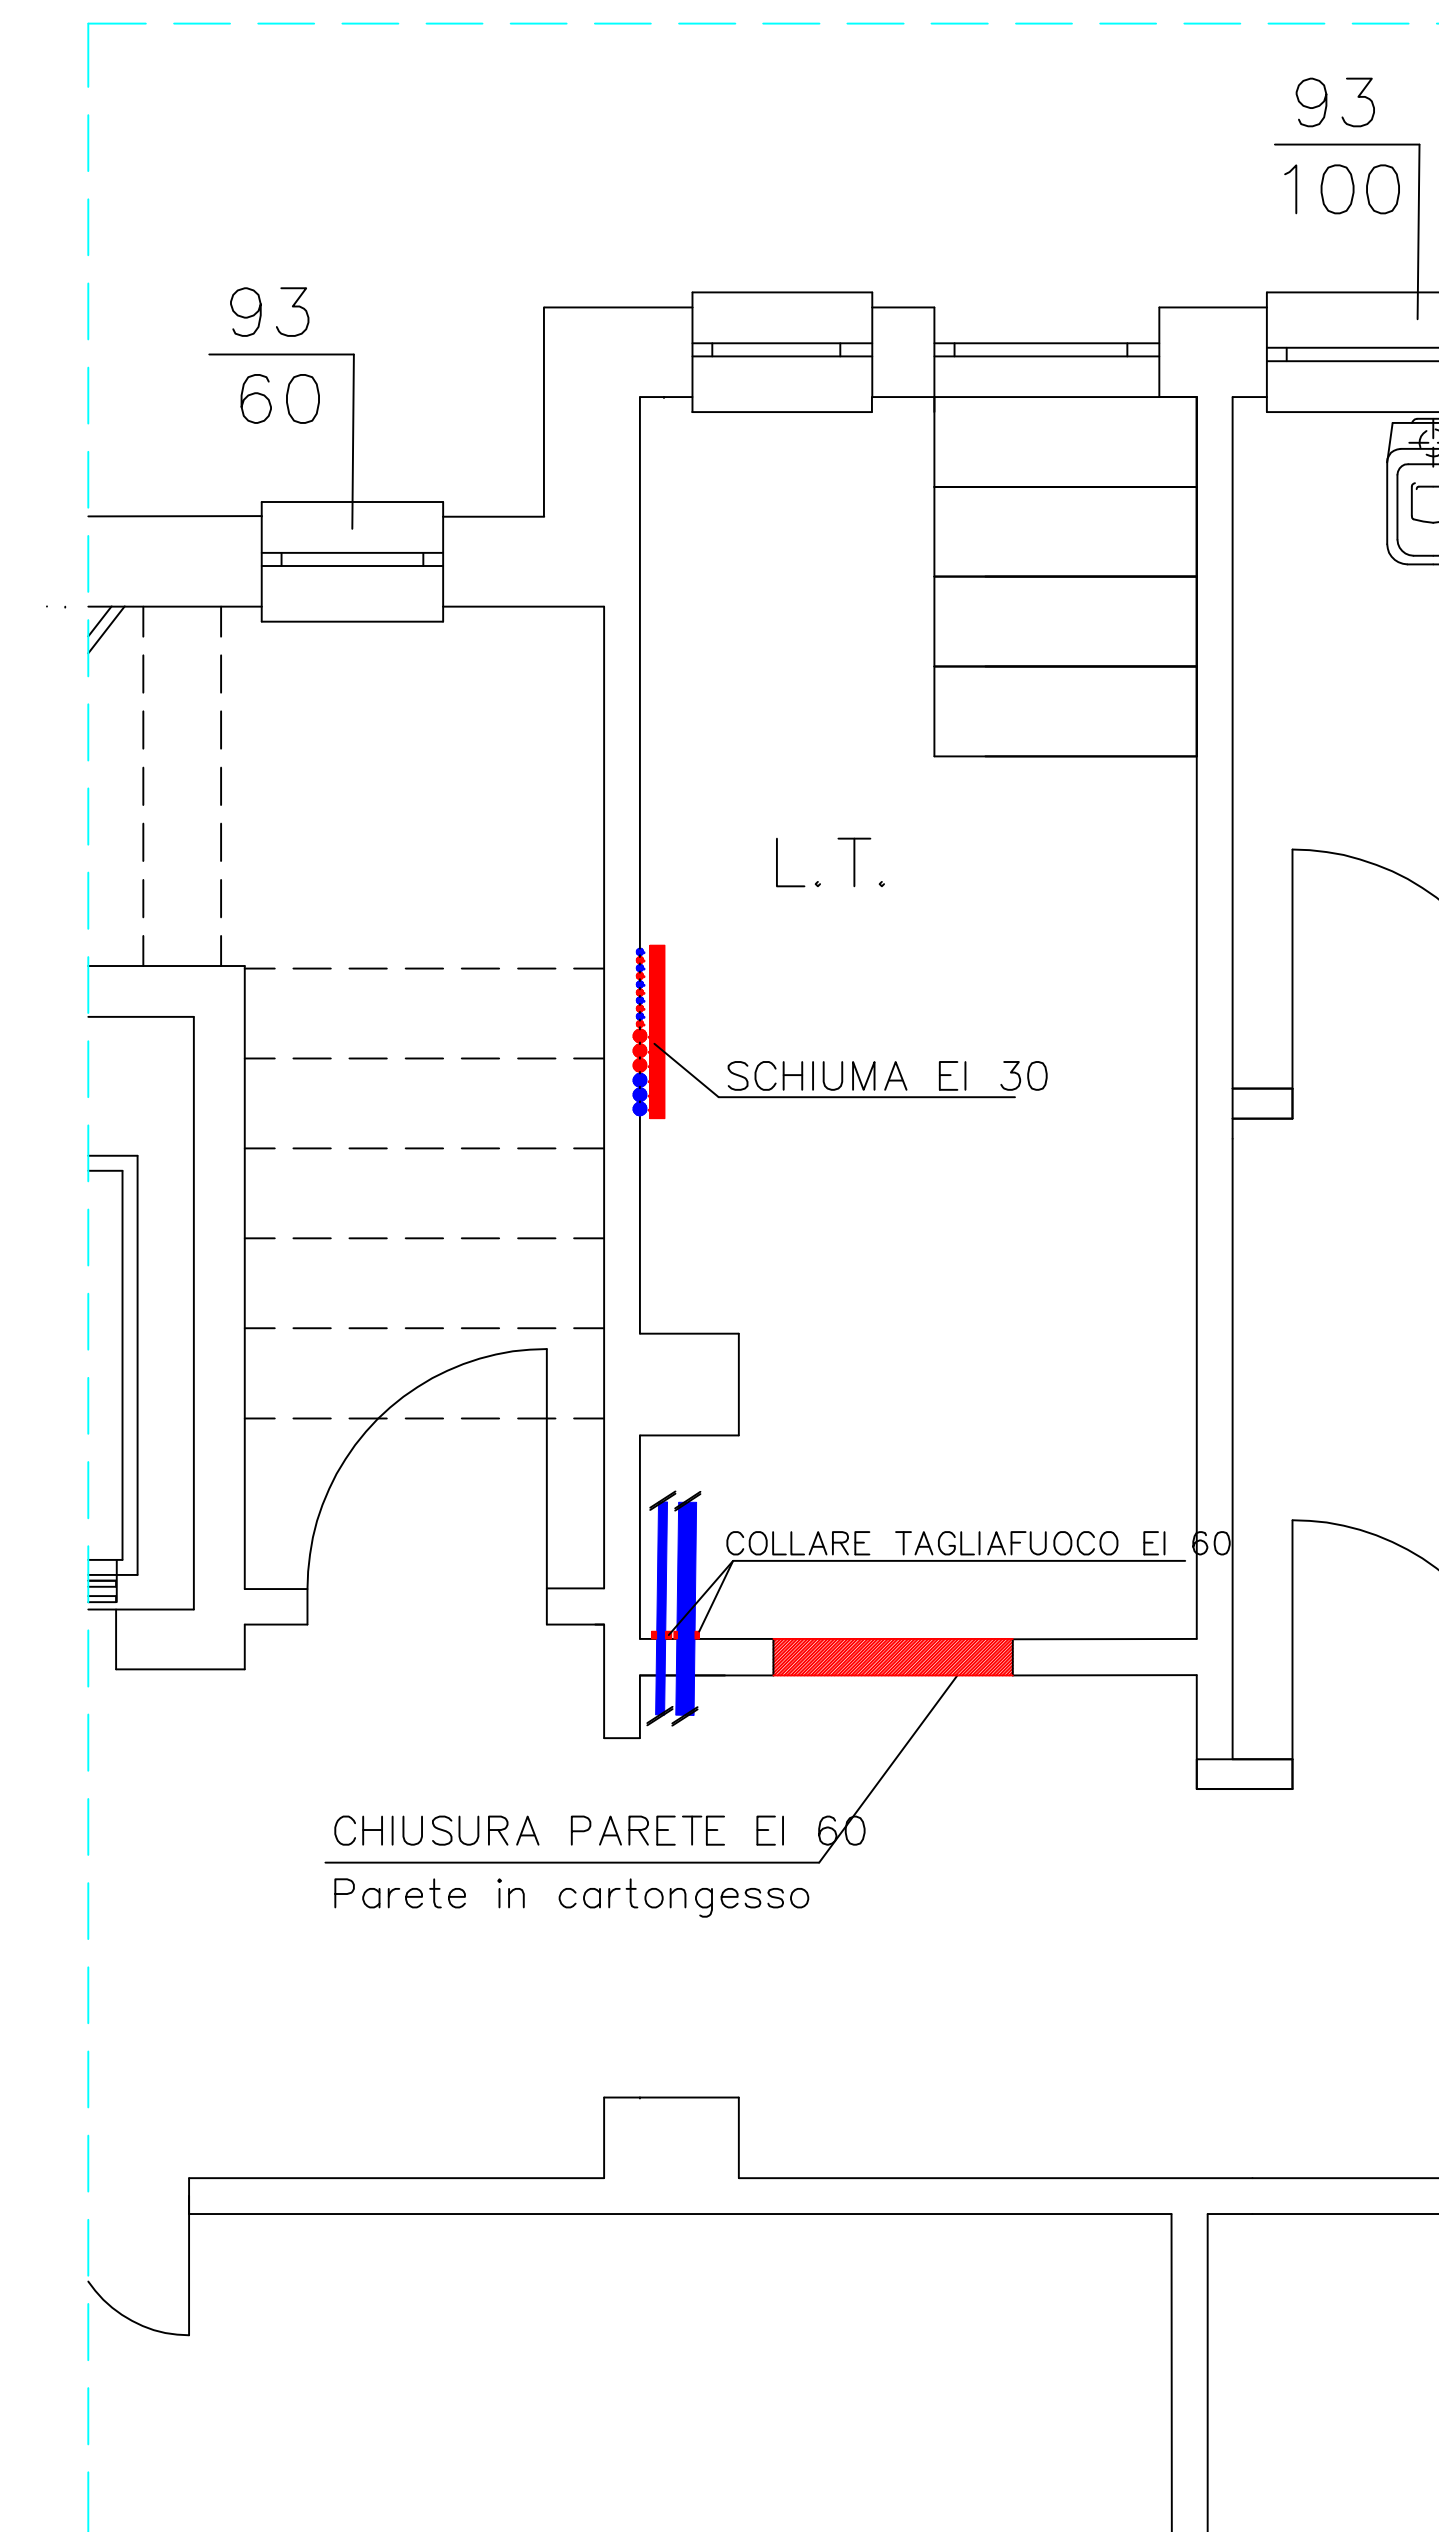

PARTICOLARE COLLARE TAGLIAFUOCO EI 60

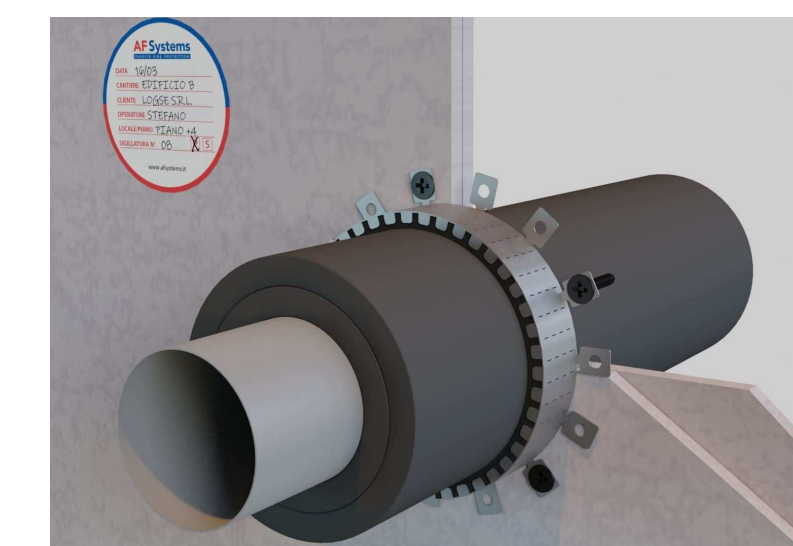

INSTALLAZIONE APPARECCHI—STATO DI FATTO INSTALLAZIONE APPARECCHI—PROGETTO

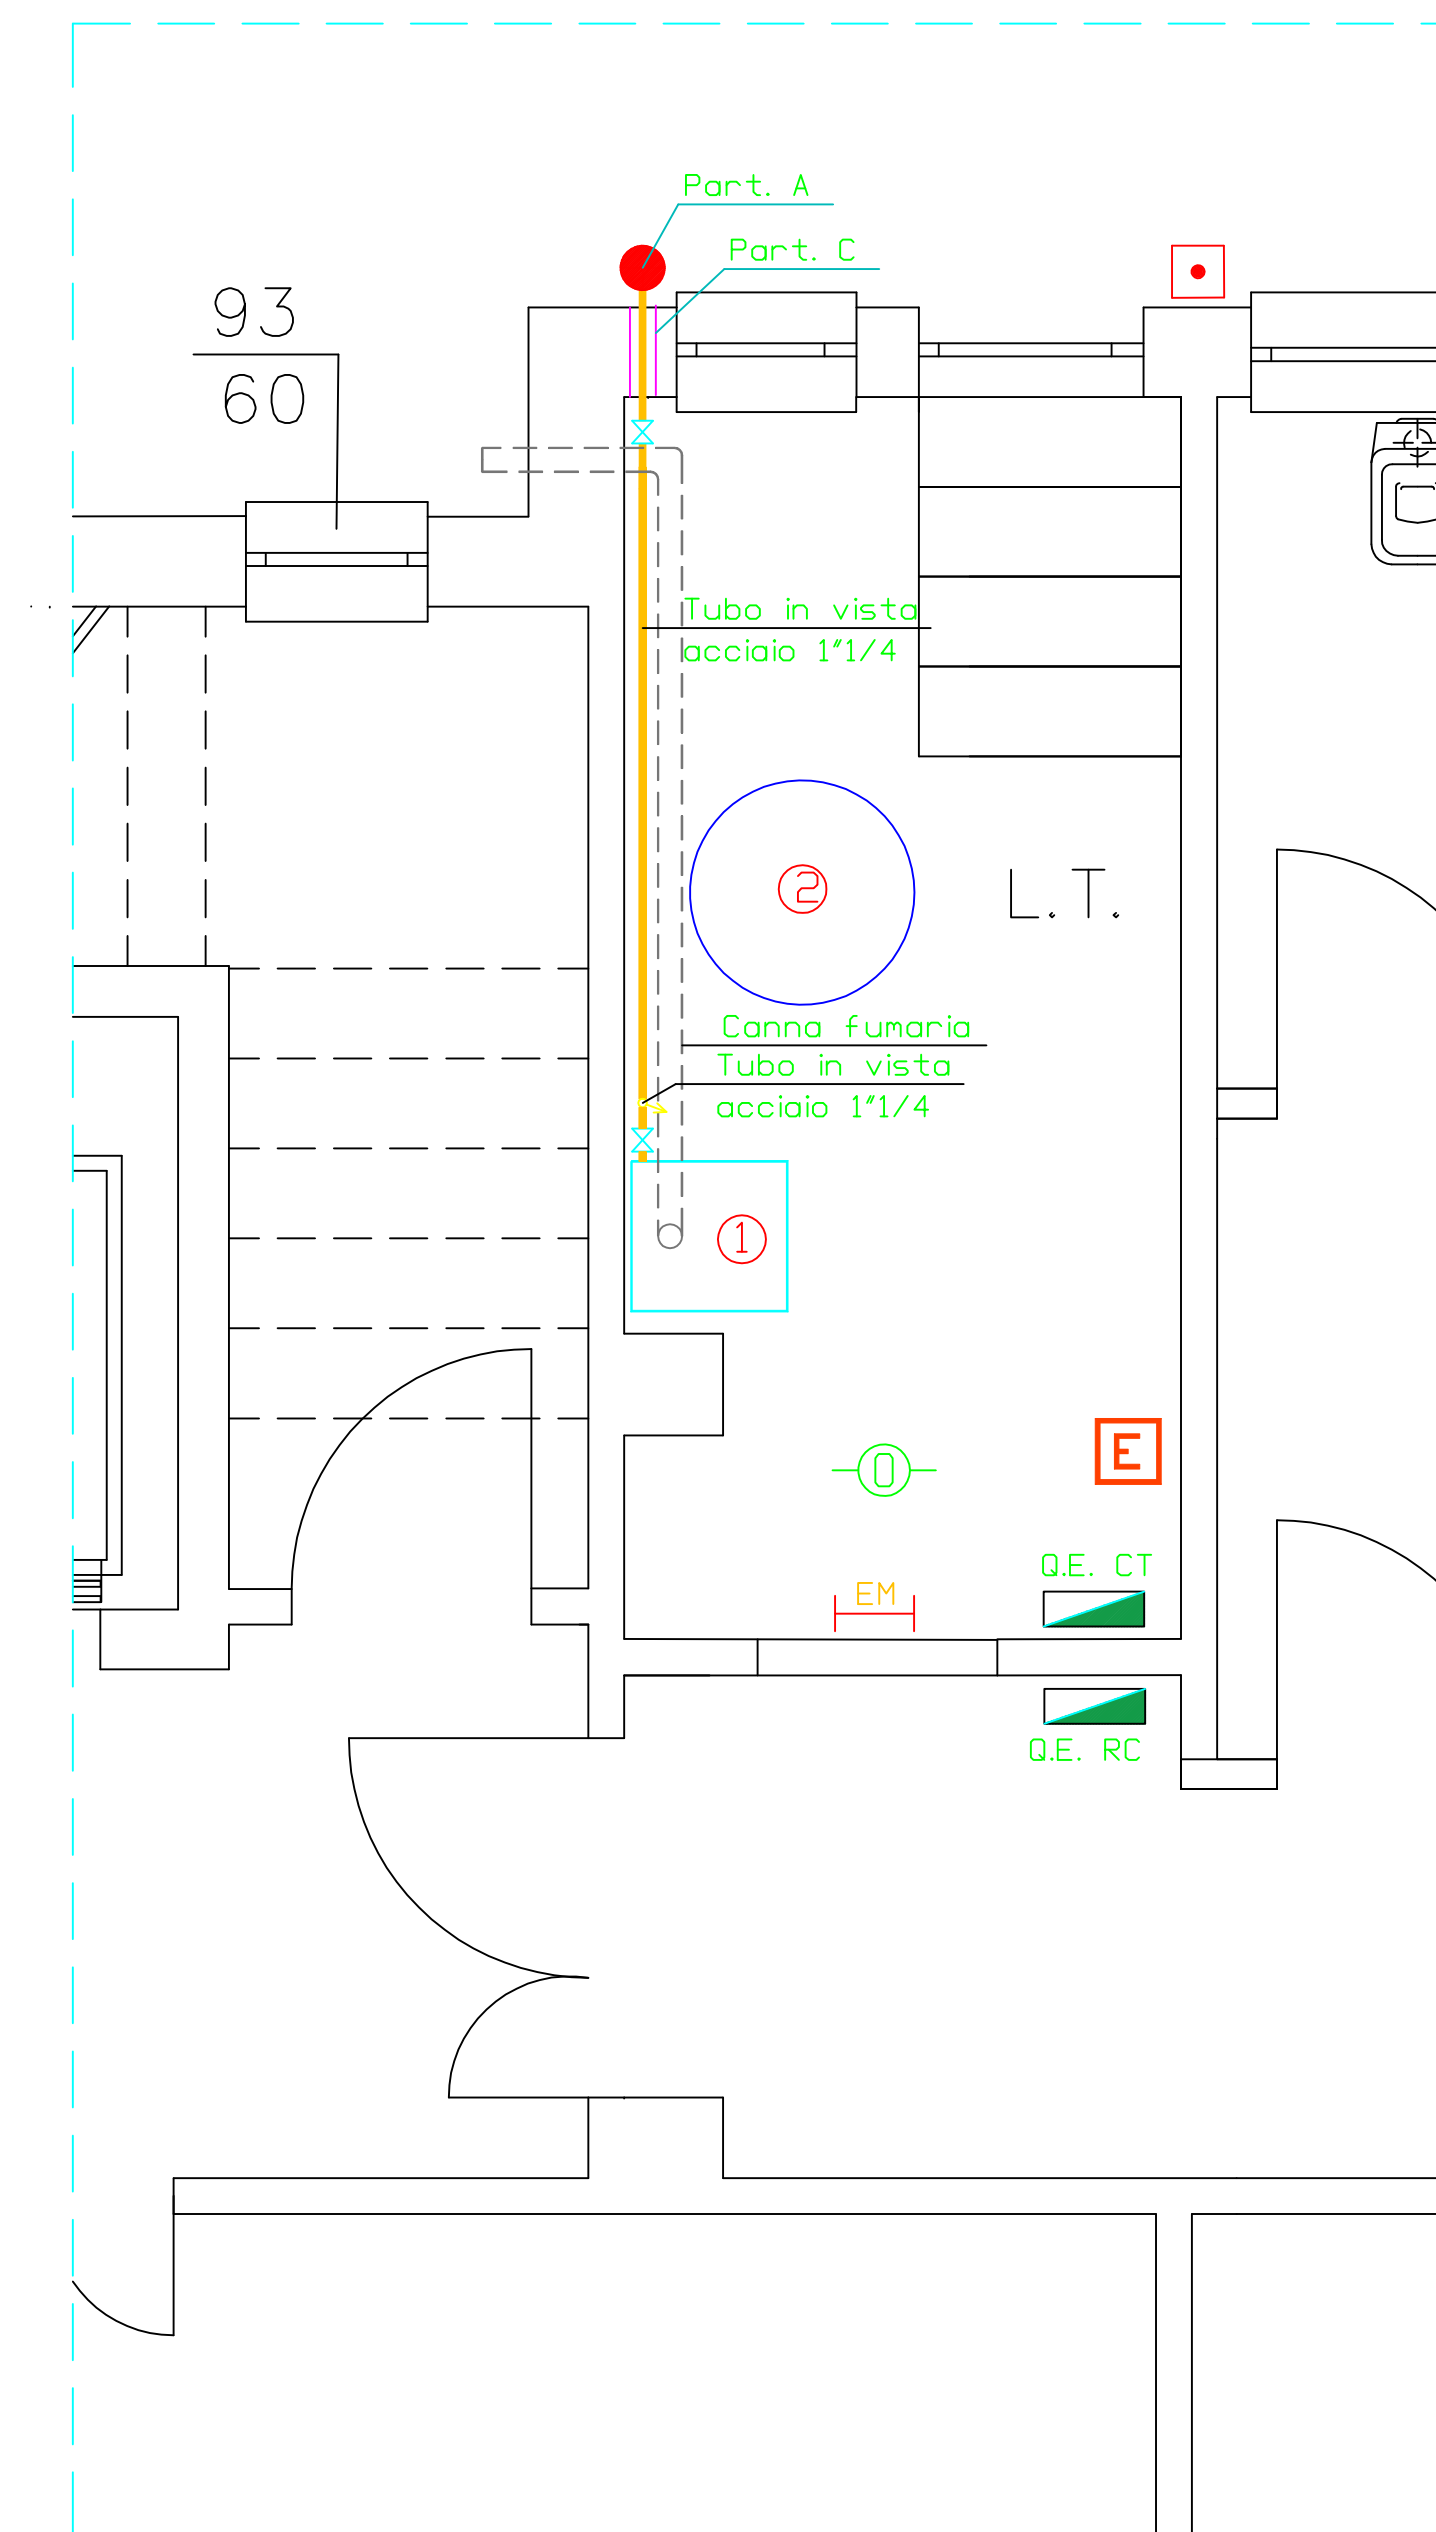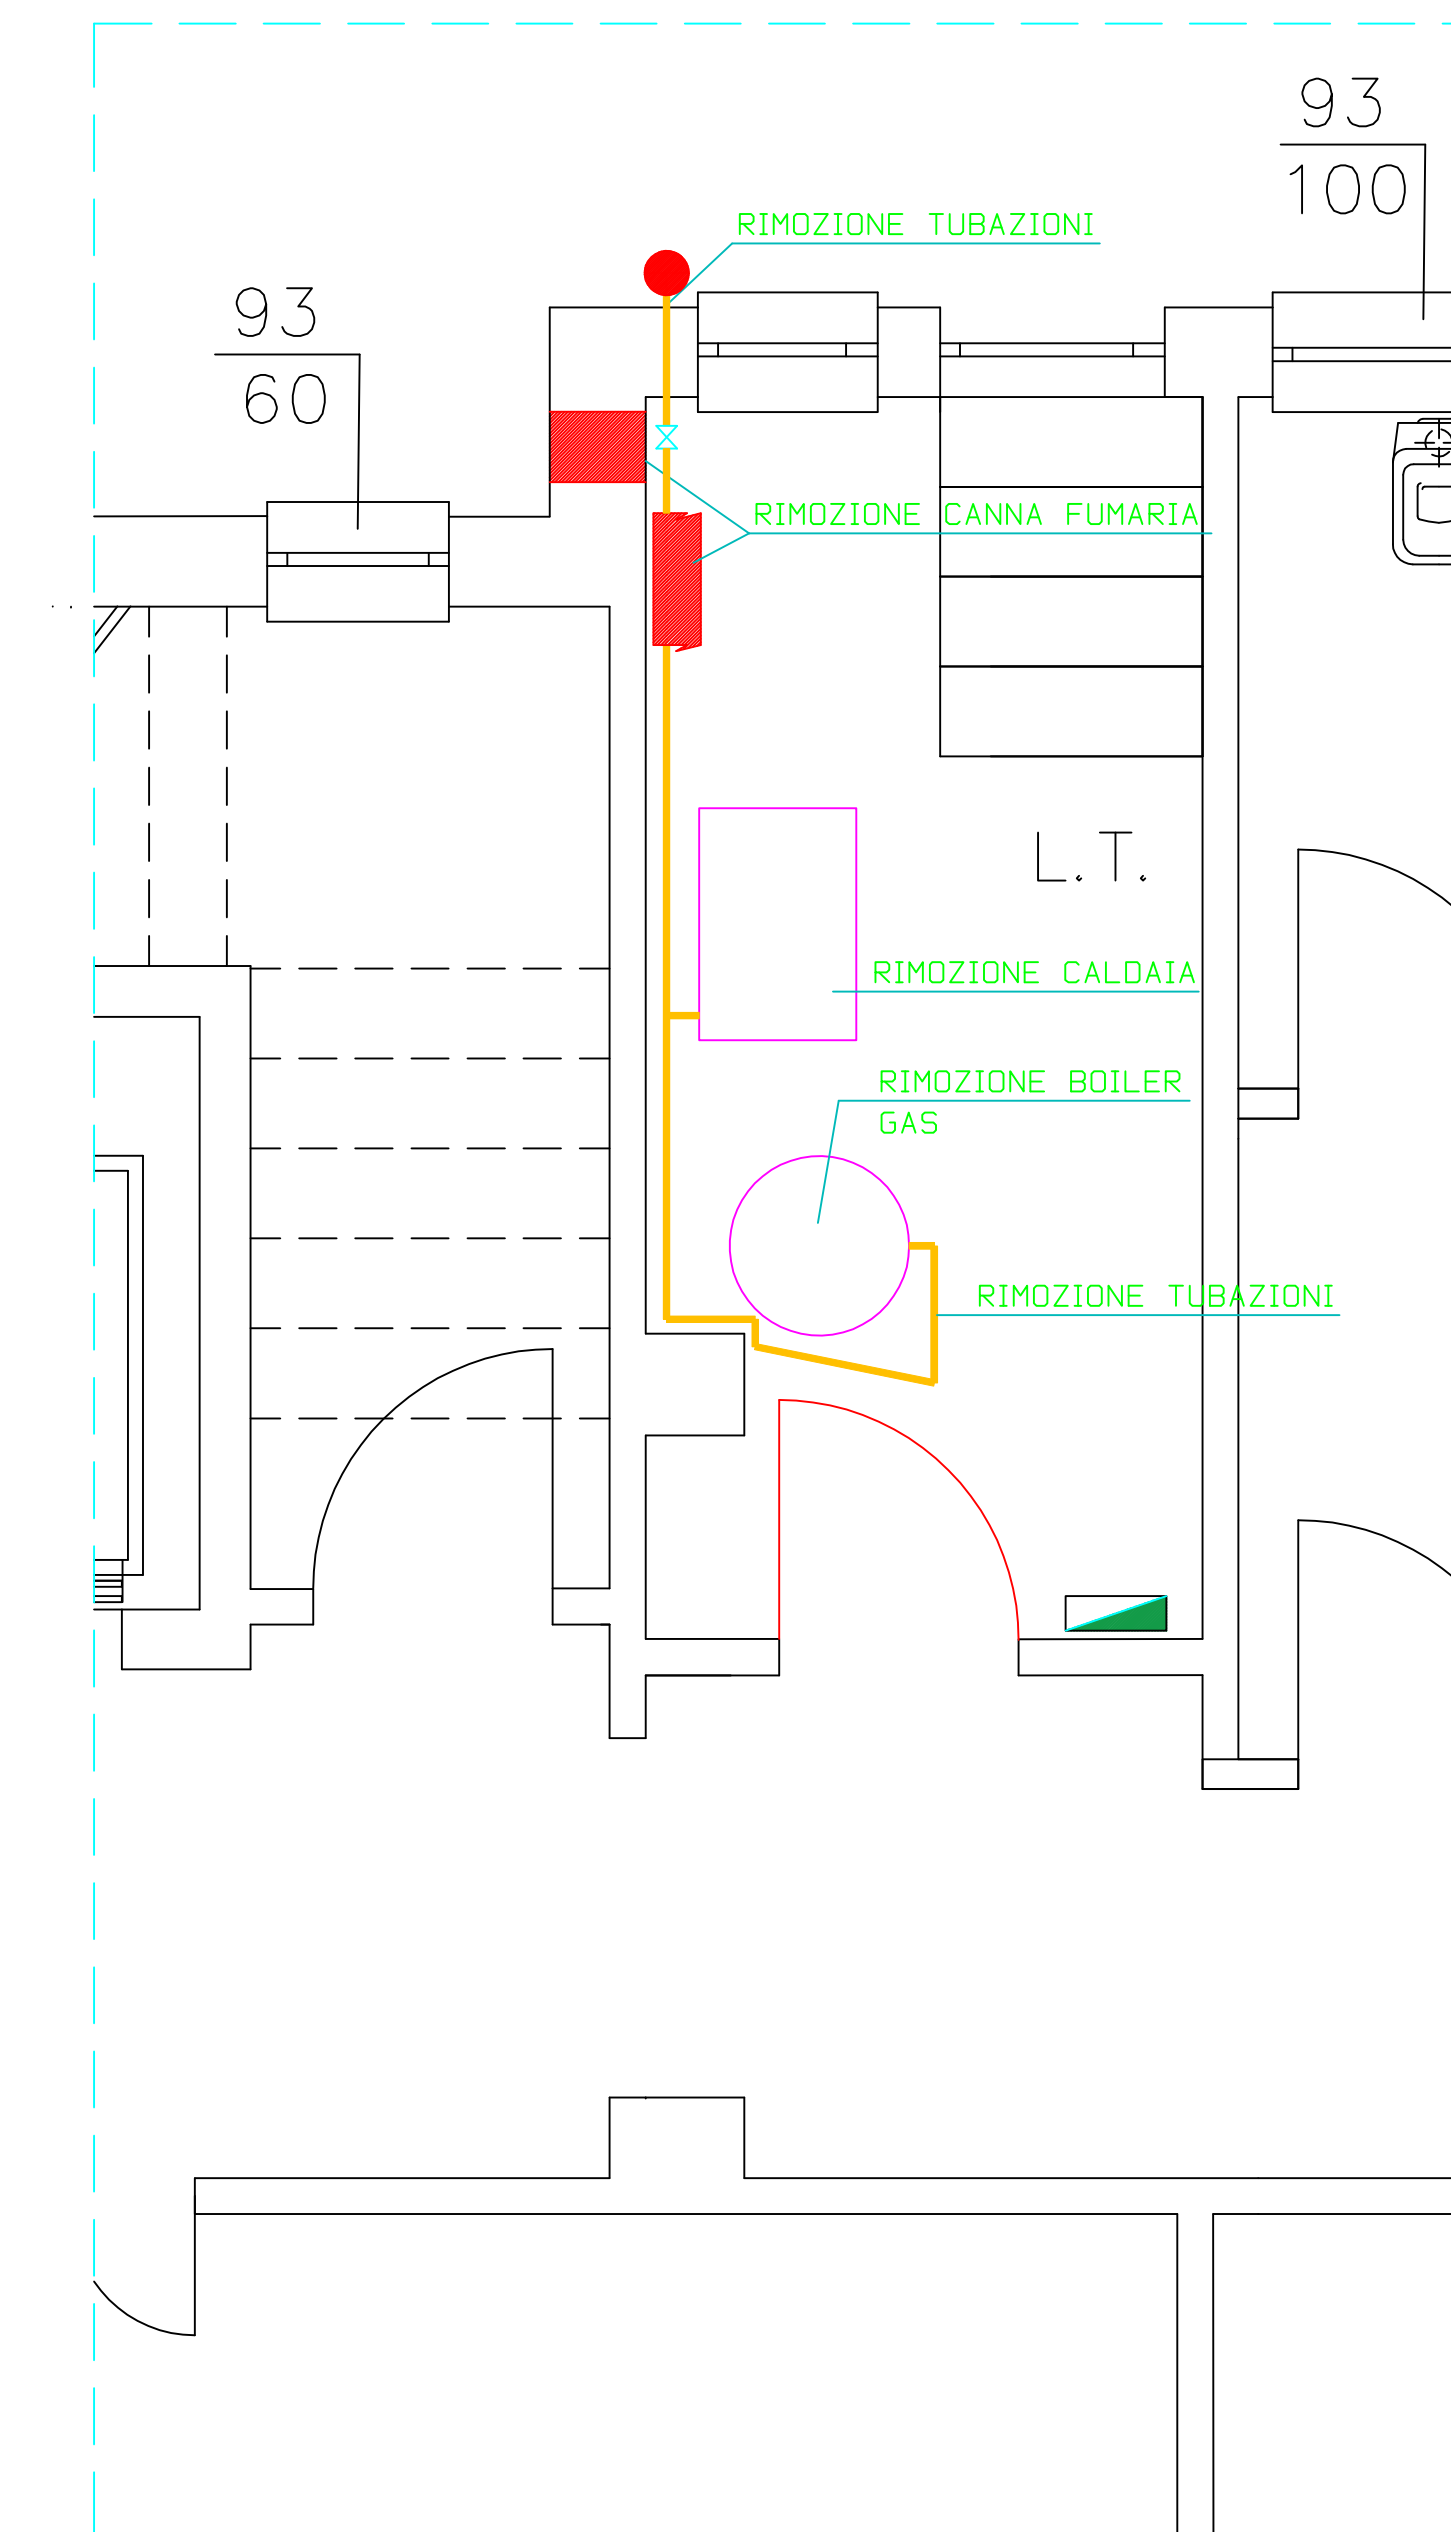

LEGENDA

	Descrizione
	Caldaia tipo c 81 Kw
	Boiler 500 litri
	Rubinetto di intercettazione a sfera
	Elettrovalvola
	Rilevatore fughe gas
	Luce emergenza
	Estintore a polvere 21 A - 89 B
	Cartello indicante estintore
	Cartello che indica valvola esterna generale intercettazione gas
	Interruttore generale
	Cartello indicante interruttore generale

