


PIANO SEMINTERRATO – SCALA 1:50

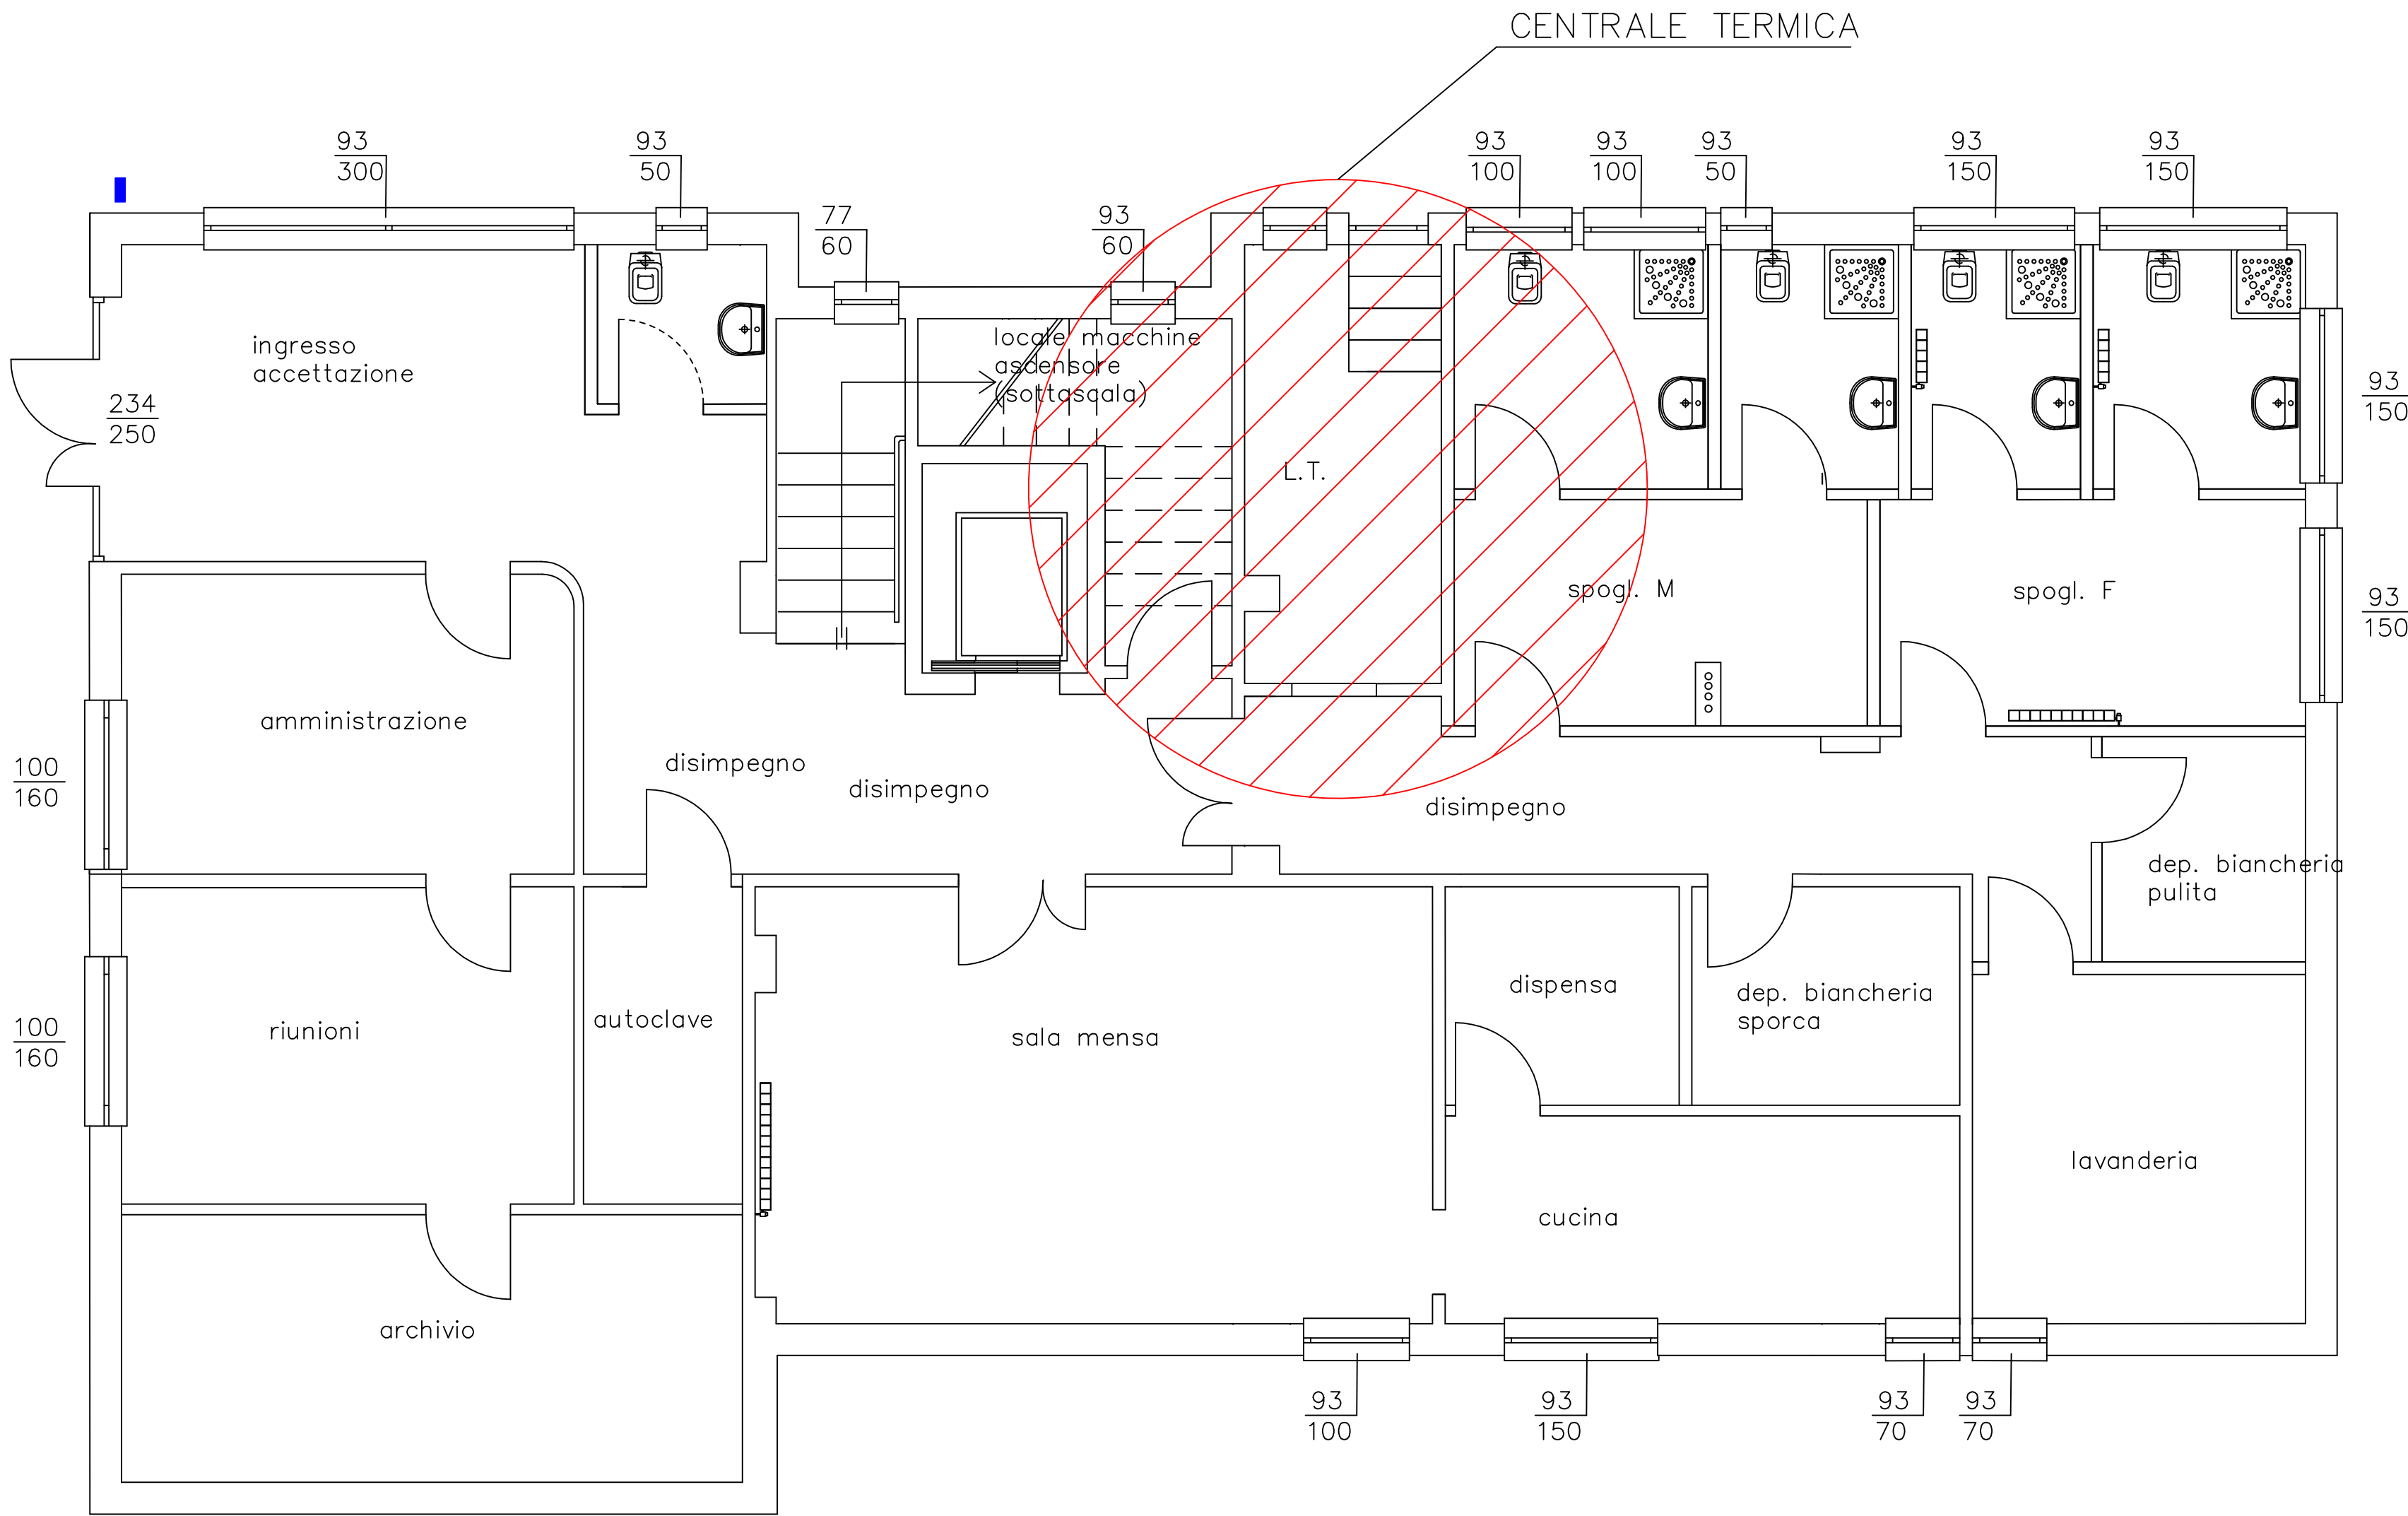

CENTRALE TERMICA-STATO DI FATTO SCALA 1:25

