


ABACO DELLE AREE

- BLOCCO OPERATORIO** - Sale operatorie, aree di preparazione e risveglio, preparazione operatori, ingresso, filtro e cambio barelle
- AREA DELLO STAFF** - Spogliatoi per medici e infermieri, ingresso sanitari, aree docce e wc
- AREE DI SERVIZIO** - Depositi del pulito, area di decontaminazione e del deposito dello sporco
- RELAX/FAMILIARI/STUDIO** - Sala relax, area d'attesa per gli ospiti, studio medico e spazio filtro

ABACO DEI PERCORSI

- PAZIENTI IN INGRESSO**
- PAZIENTI IN USCITA**
- PULITO**
- SPORCO**
- PERSONALE SANITARIO**
- OSPITI**

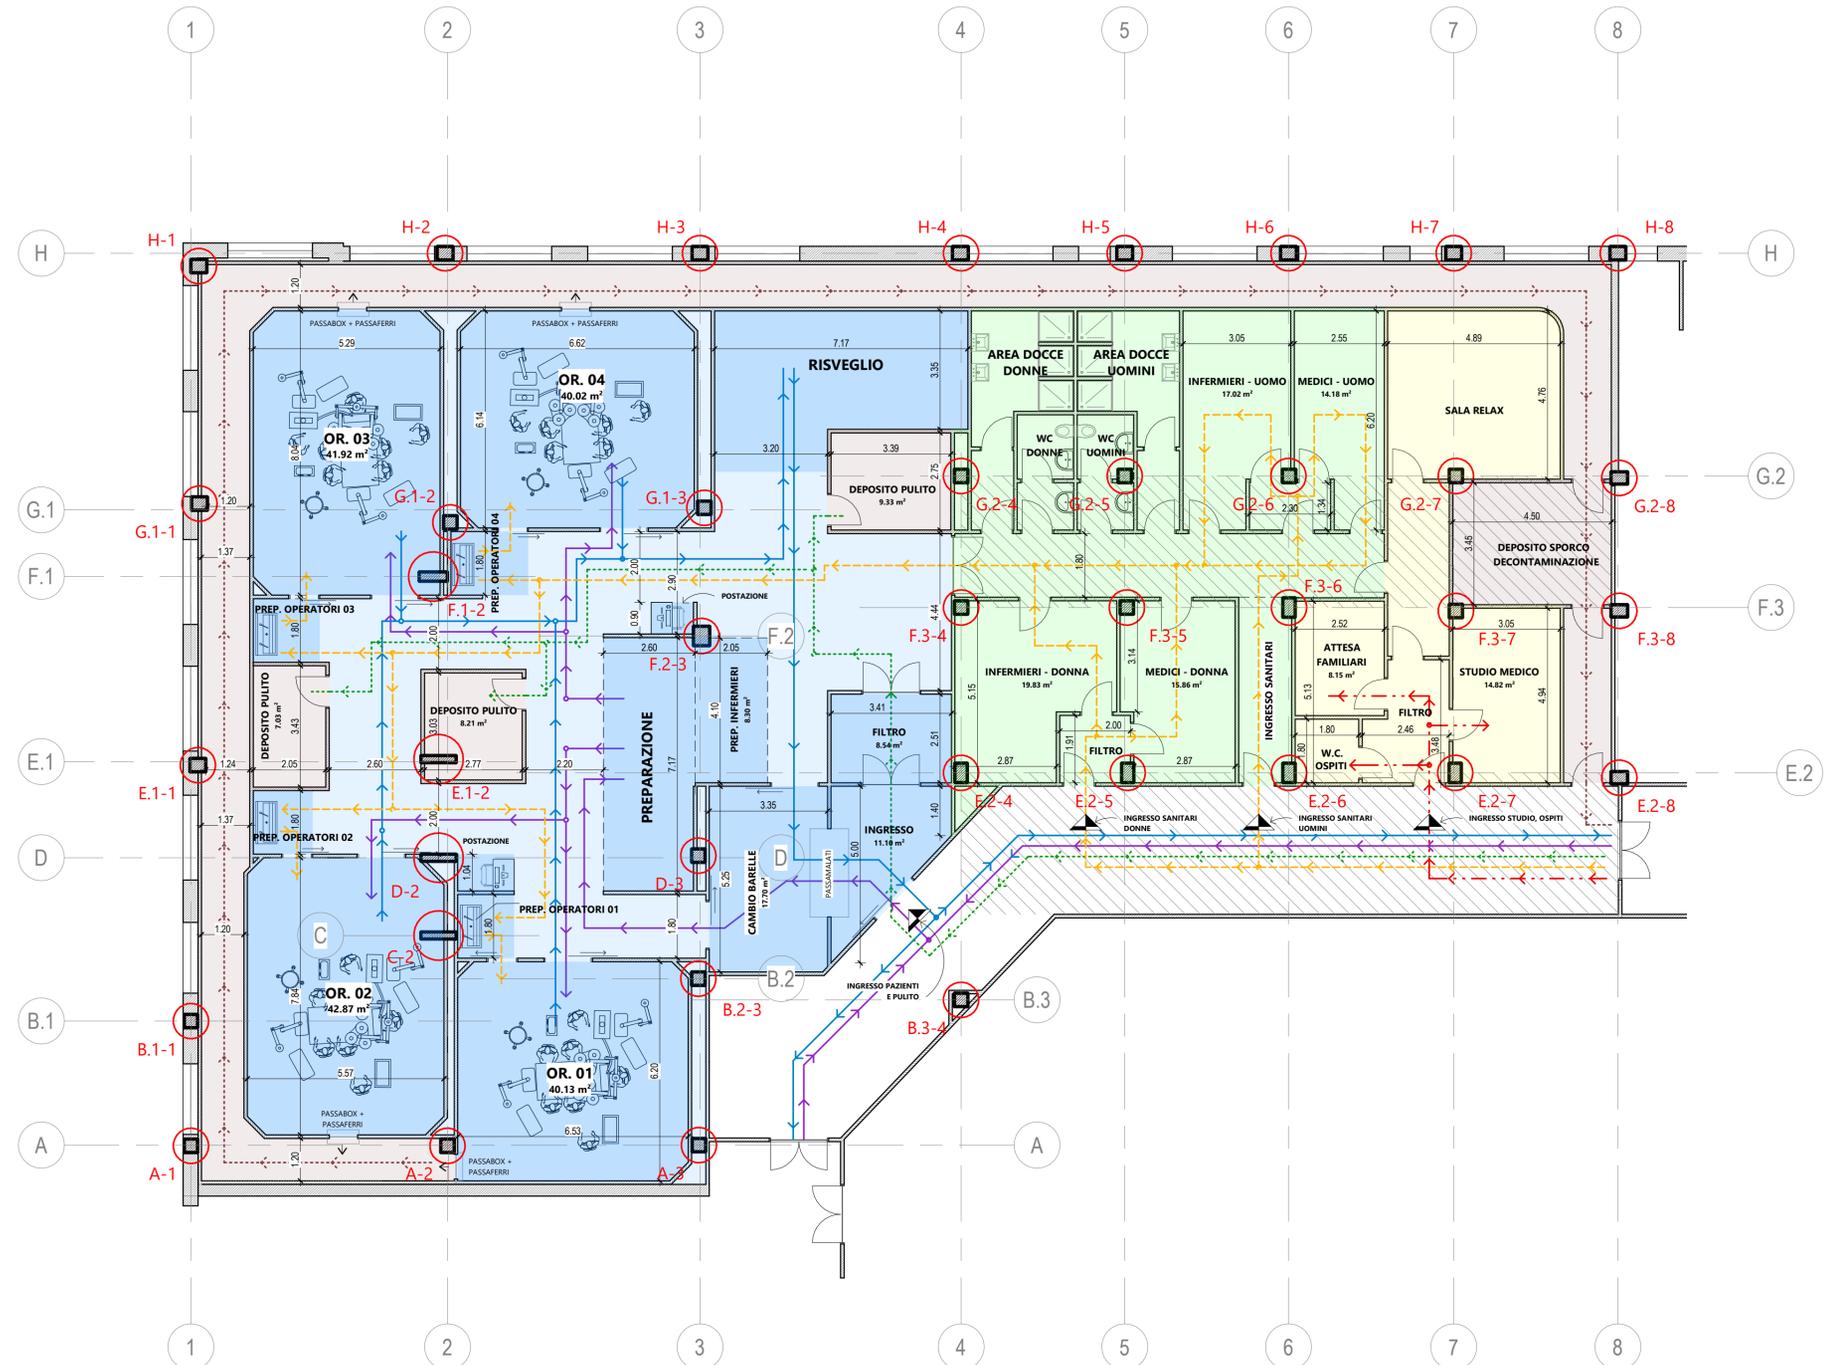

ASL DI PESCARA

U.O.S.D. PROGETTAZIONI E NUOVE REALIZZAZIONI

OGGETTO: FORNITURA E REALIZZAZIONE DI UN BLOCCO OPERATORIO PROVVISORIO PER IL PRESIDIO OSPEDALIERO "SANTO SPIRITO" DI PESCARA

LIVELLO PROGETTUALE:
Progetto di fattibilità tecnica ed economica

ELABORATO: DATA:
PROGETTO - PIANTE BLOCCO OPERATORIO 07.2021

VISTI ED AUTORIZZAZIONI:

Il Responsabile Unico del Procedimento
Ing. Luigi Lauriola

Supporto al RUP:
Mediaconsult Srl
Dott.ssa Fiorella Sabino
(Legale - amministrativo)

Proietto & Partners Srl
Arch. Ennio Proietto
(Tecnico)

Dott.ssa Viviana Schiazza
(Tecnico - Amministrativo)

Progettista
Arch. Luca Marino

Assistente alla progettazione
Geom. Achille De Flaviis

